


Grunnmynd lagna á jarðhæð 1/50

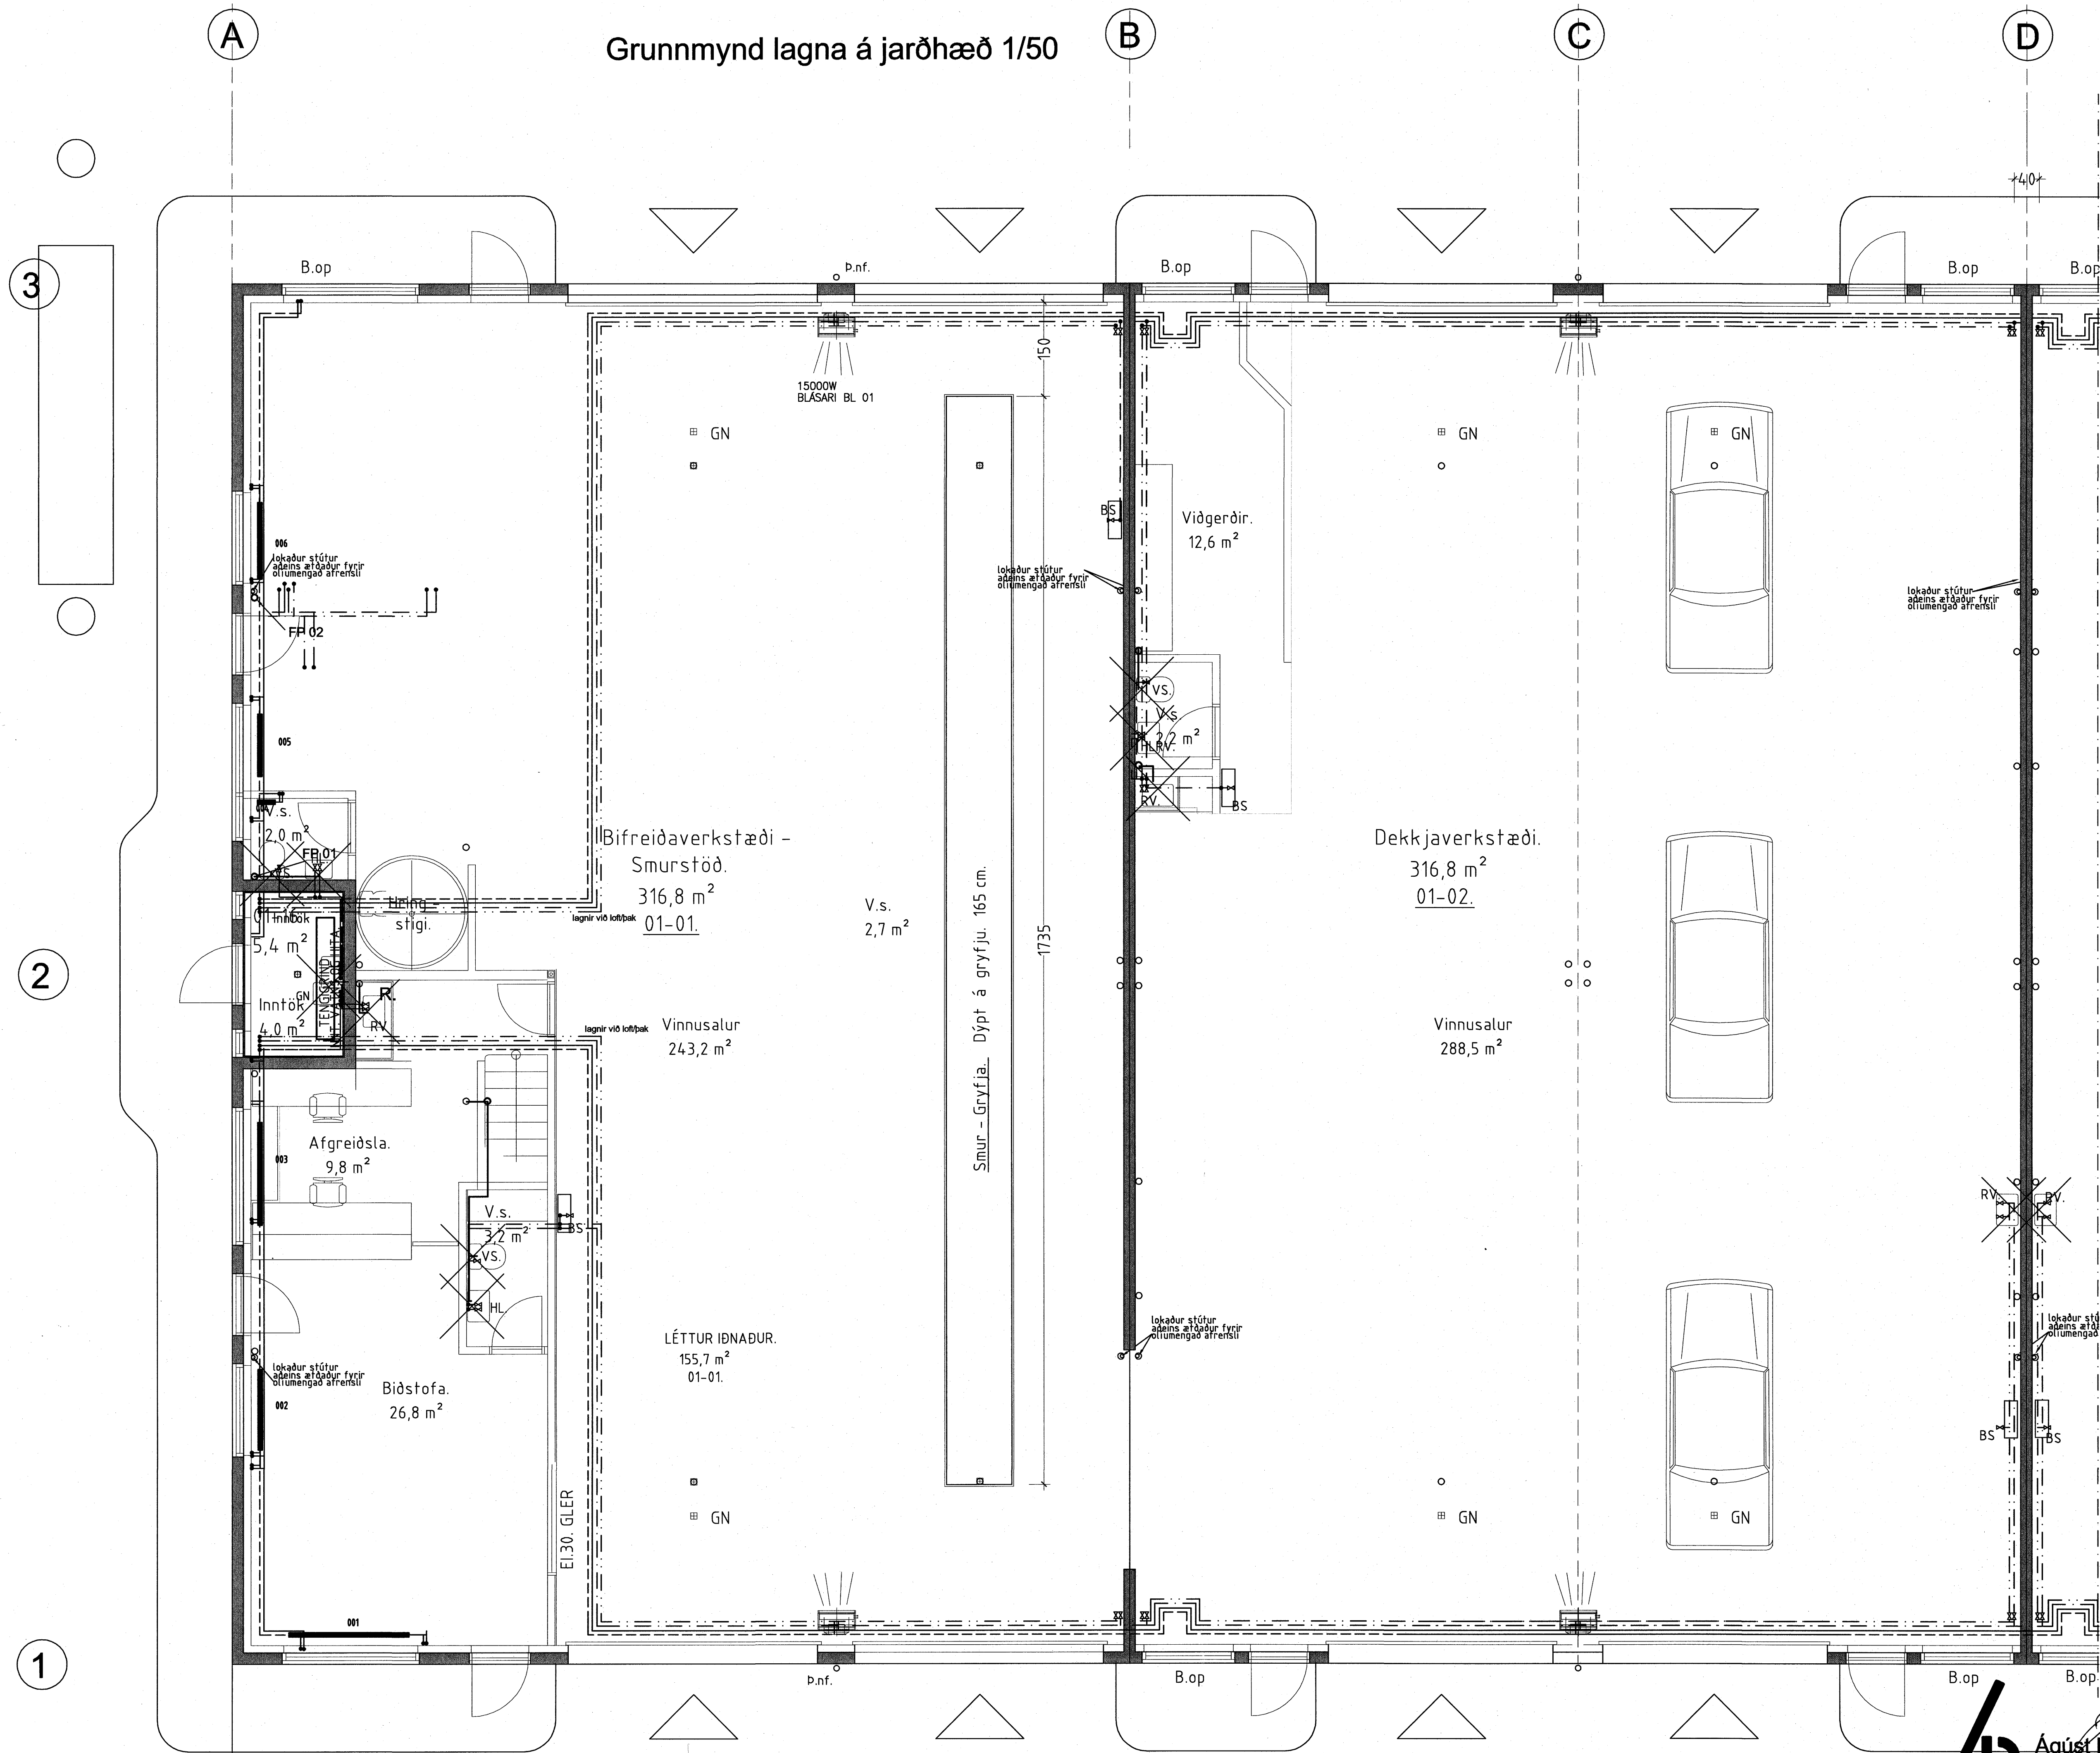

**HITALAGNIR STÁLPÍPUR**

ALLAR PÍPUR SKULU VERA ÖR SVÖNTUM JARN RÖRUM SAMKVÍMT ÖS 740 ÖM 7449 FRA ÖÐRUM SAMBÆRILEGUM STÖBI UM

PÍPUR INNANHÖFS SKAL EINANGRA MED 20mm LYKKUM GILFRUÐAR HÖKUM OG VITJA SÍBAN MED PLASTDÚK, EDA ÖÐRU SAMBÆRILEGU

TOTALAGNIR SKAL ÞRÝSTIÞRÓFA VIB ÞRÝSTING = 8 Bar, 1 24 KLSI.

Á HVERAN ÖFN KOMI STI ITT, I ÖFTKROFA OG ÖFNLOKA UM STADSEININGU OG GERD, SJÁ ÖFNALÖFLU.

ΔT = 40°C.

MESTA BIL Á MILU UPPHENGJA ER 2,0 m UNDR LOFTUM OG 1,0 m Á VEGGIUM.

ÖFNAR SKULU FRAMLIDDIR I SAMRÆMI VID KRÖFUR I IST-69.

ALLT ÖFNI OG VINNA SKAL VERA I SAMRÆMI VID GILDANDI REGLUGERÐIR OG STAÐLA.

**NEYSLUVATNSLAGNIR STÁLPÍPUR**

ALLAR PÍPUR SKULU VERA ÖR HYOÐRUM RÖKUM I 1. H. Mannesmanni, SAMKVÍMT ÖM 134 vs. ÖS 116 S 10. EDA ÖÐRUM SAMBÆRILEGUM STÖBI UM

PÍPUR INNANHÖFS SKAL EINANGRA MED 20 mm LYKKUM GILFRUÐAR HÖKUM OG VITJA SÍBAN MED PLAST DÚK, EDA Á ANNAR SAMBÆRILEGAN HÁTT. LAGNIR FYRIR KALI NEYSLUVATN SKAL VITJA MED SÍCAL PAPPÁ EDA VTRIA ÖFUR Á ANNAR SAMBÆRILEGAN HÁTT

LAGNIR SKAL ÞRÝSTIÞRÓFA VIB ÞRÝSTING = 10 Bar, 1 24 KLSI

ÞEST Á MI AR I ÖÐRÉTTAR ÖRNAR SKAL SETJA 30 CM LANGAN LOFTHÖÐA. ÖVERTAL HANS SKAL VERA DAB SAMA OG EYERASTI HLUZI ÖRNARINNAR. FINNIG SKAL SETJA LOFTHÖÐA Á ALLAR HÖÐAR-ÖRNAR. ÖFUR HENGJAN ER 0.0 m.

MESTA BIL Á MILU UPPHENGJA ER 2,0 m UNDR LOFTUM OG 1,0 m Á VEGGIUM.

ÖFNAR SKULU FRAMLIDDIR I SAMRÆMI VID KRÖFUR I IST-69.

ALLT ÖFNI OG VINNA SKAL VERA I SAMRÆMI VID GILDANDI STAÐLA OG REGLUGERÐIR.

Samþykkt þann 4. JAN. 2008  
Byggingufltrúinn í Hafnarfirði  
F.h. Sigurbjartur Halldórsson

Samþ. Jón Guðmundsson