
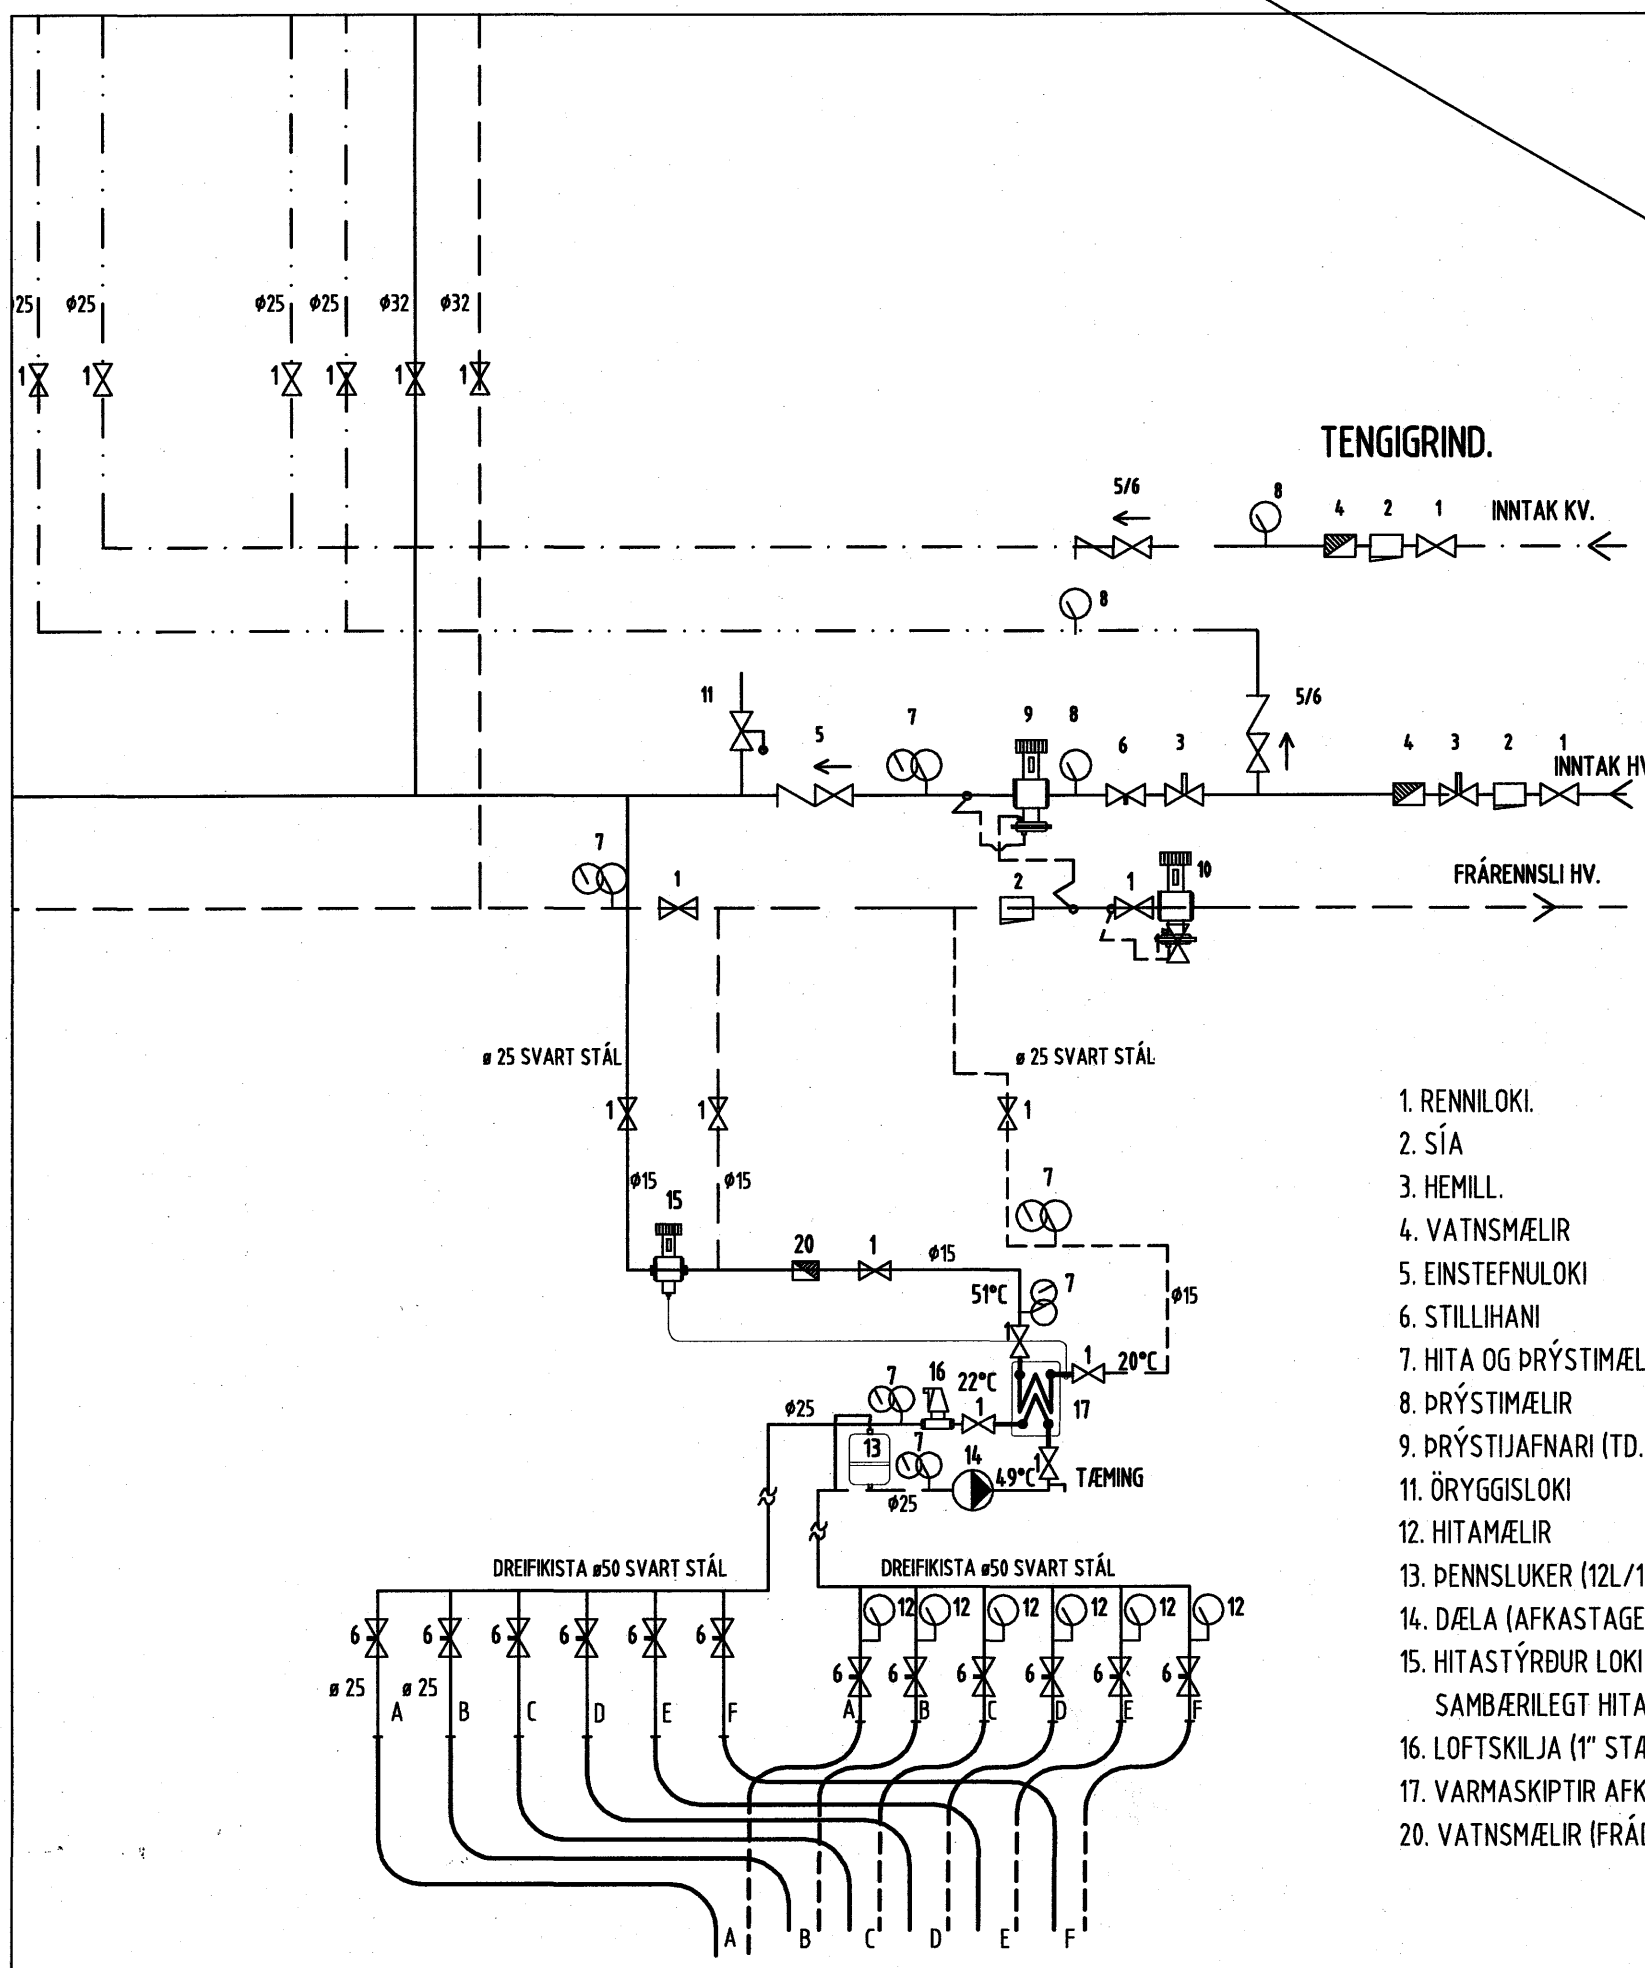


Rúmmynd

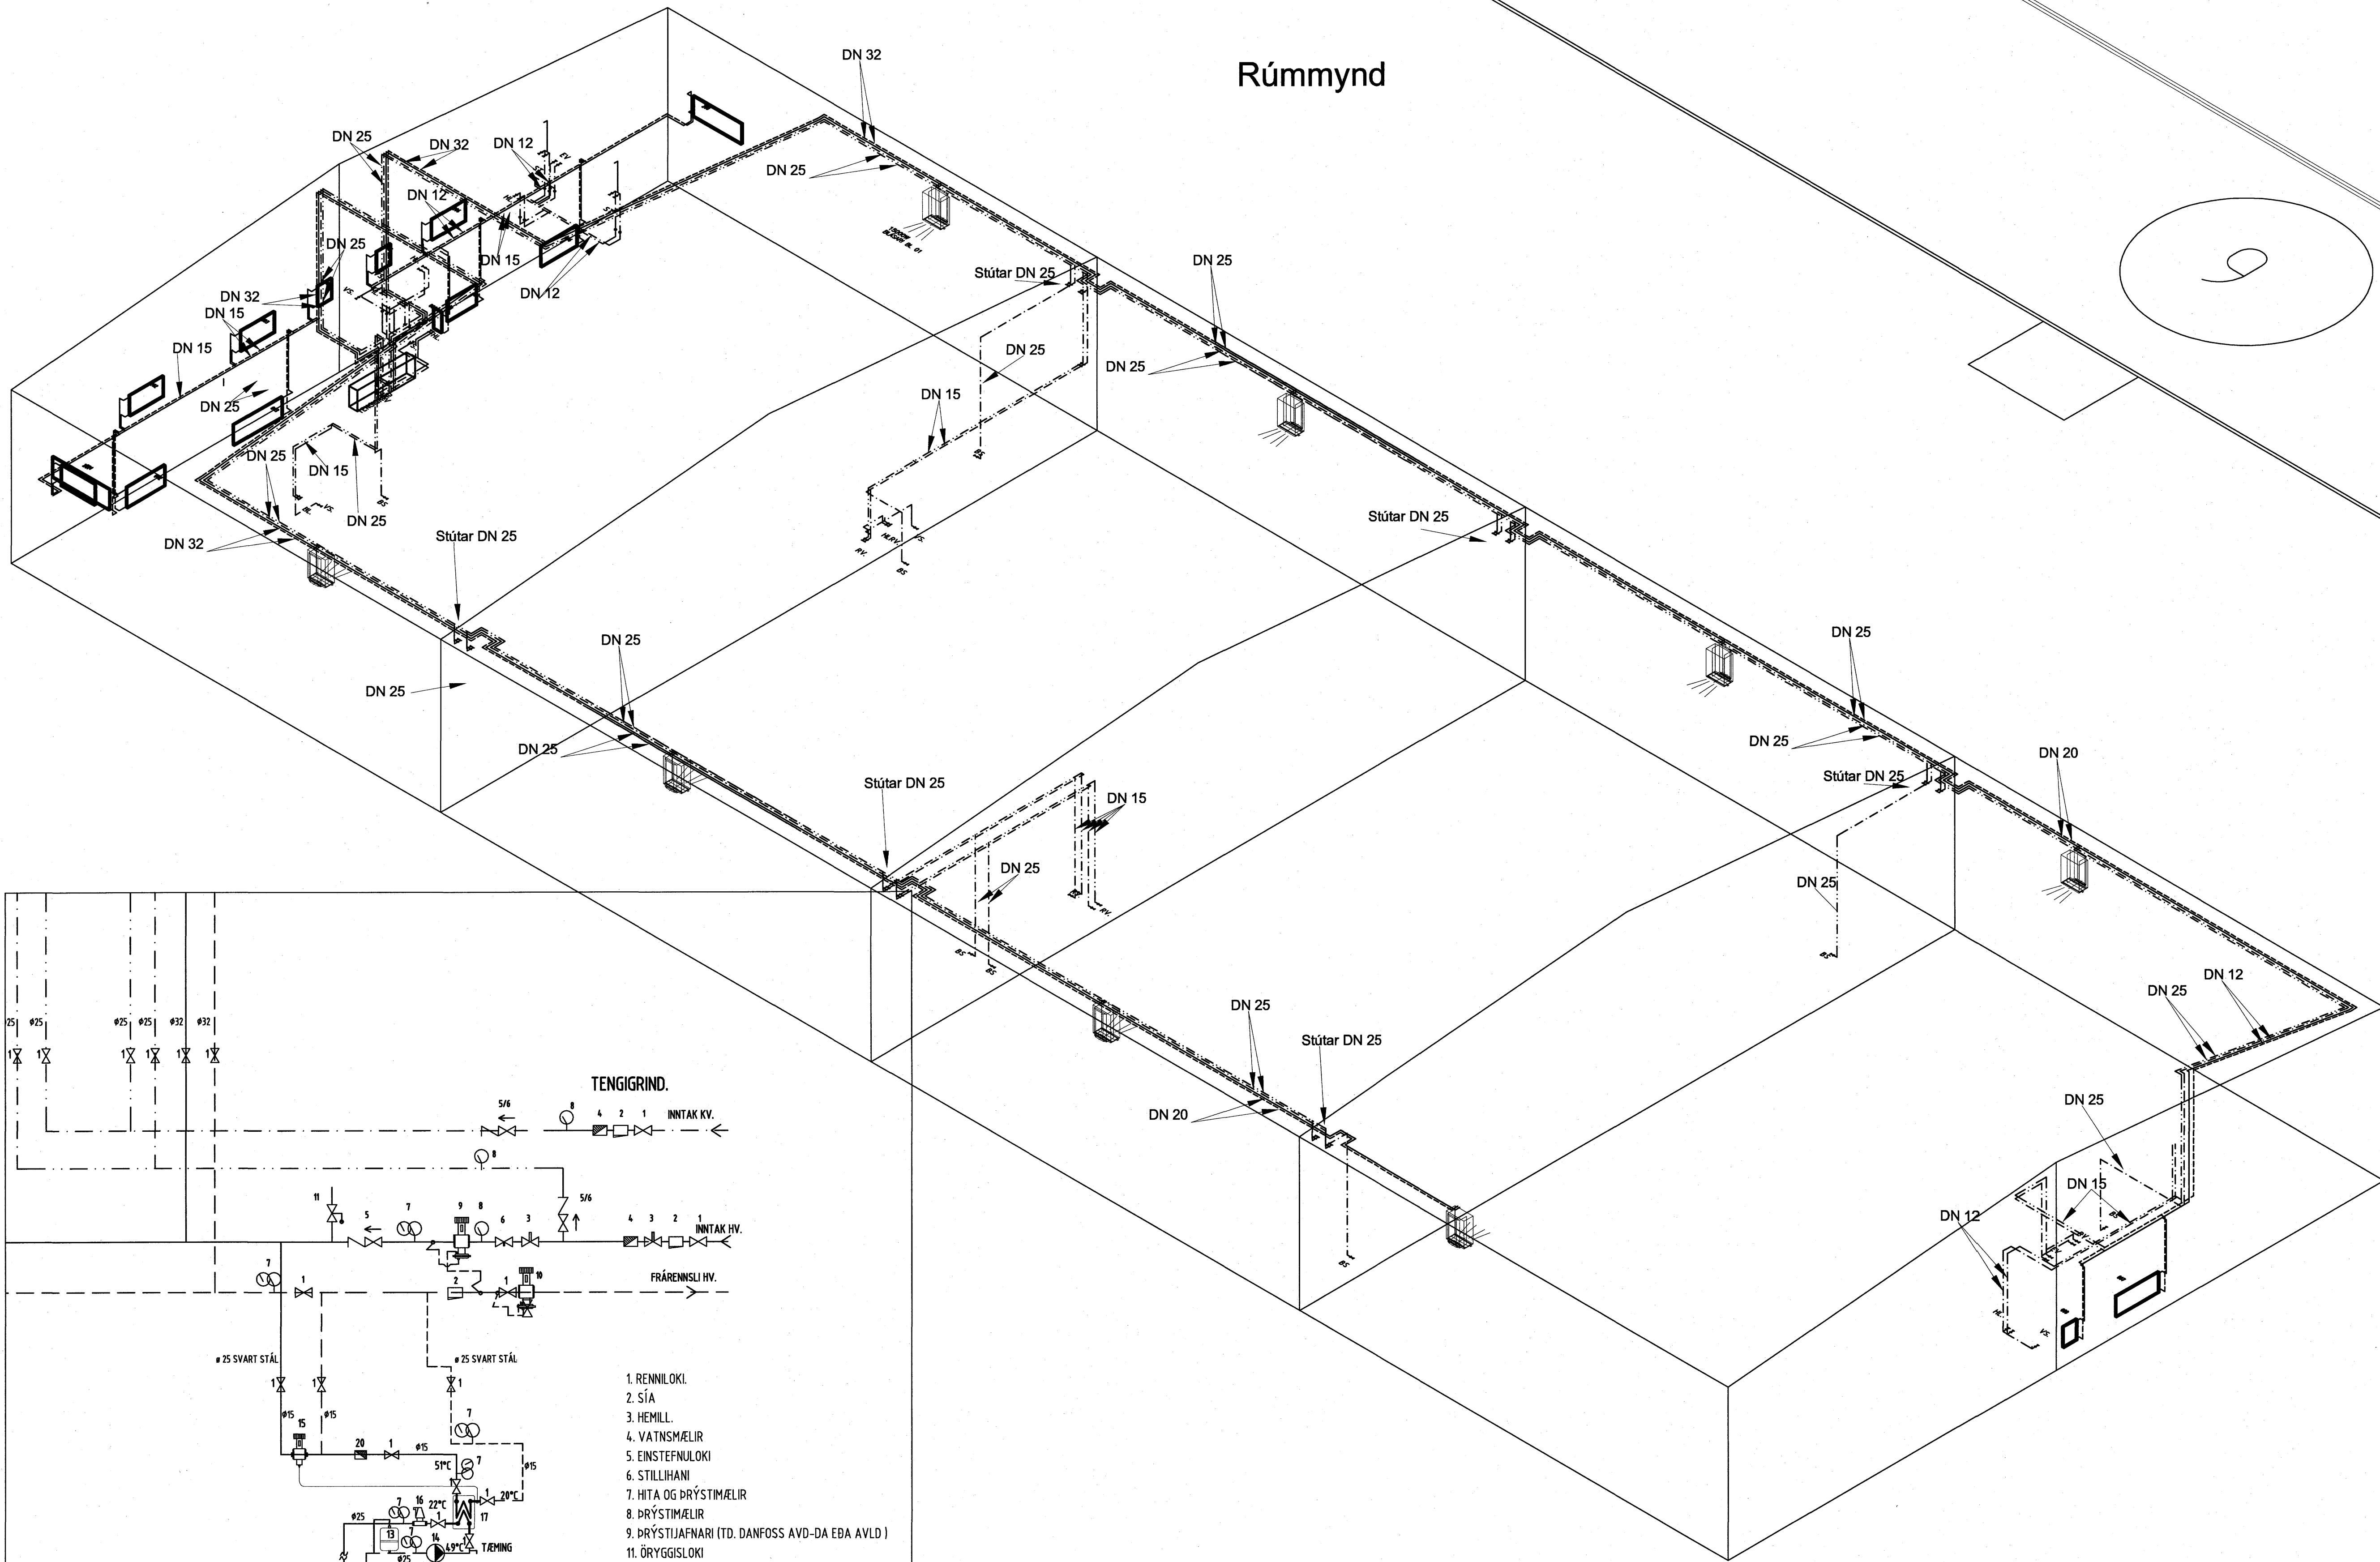

1. RENNILOKI.
2. SÍA
3. HEMILL.
4. VATNSMÆLIR
5. EINSTEFNULOKI
6. STILLIHANI
7. HITTA OG PRÝSTIMÆLIR
8. DRÝSTIMÆLIR
9. DRÝSTJAFNARI (TD. DANFOSS AVD-DA EDA AVLD.)
11. ÖRYGGISLOKI
12. HITAMÆLIR
13. DENNSLUKER (12L/1,5 BÖR)
14. DÆLA (AFKASTAGETA 40 L/MÍN VÍÐ 12 MVS)
15. HITASTÝRÐUR LOKI (TD. DANFOSS AVTB EDA SAMBÆRILEGT HITASVIÐ 5-45°C STÆRÐA 15MM)
16. LOFTSKILJA (1" STÆRÐ)
17. VARMASKIPTIR AFKÖST 115KW/ 55 U/m
20. VATNSMÆLIR (FRÁDRÁTTARMÆLIR)

FROSTLÖGSFYLLT
SNJÖBRÆÐSLA

Neysluvatn ryðfrýtt pressfittings
hitalagnir svart pressf
DN mál eru innanmál lagna

Samþykkt þann 04 JAN. 2008
Byggingufulltrúinn / Hafnarhöf
F.h.Sigurbjartur Halldórsson

Agúst Birgisson ehf. verk: **Rauðhella 11**

Telefonnúmer: kt. 631298-3979
 Heimasíða: www.agustibirgisson.is
 Hagkerfi: 588 2220 / 884 7997 fax 588 2227
 Skýringar: Hannsó: ÁB

verktali: **Rauðhella 11**
 Hagkerfi: 588 2220 / 884 7997 fax 588 2227
 Skýringar: Hannsó: ÁB

dag: 24.08.2007
 málkv: 1/100
 teikning nr. **P07**