


GRUNNMYND 2. HÆÐ
MKV.: 1:100

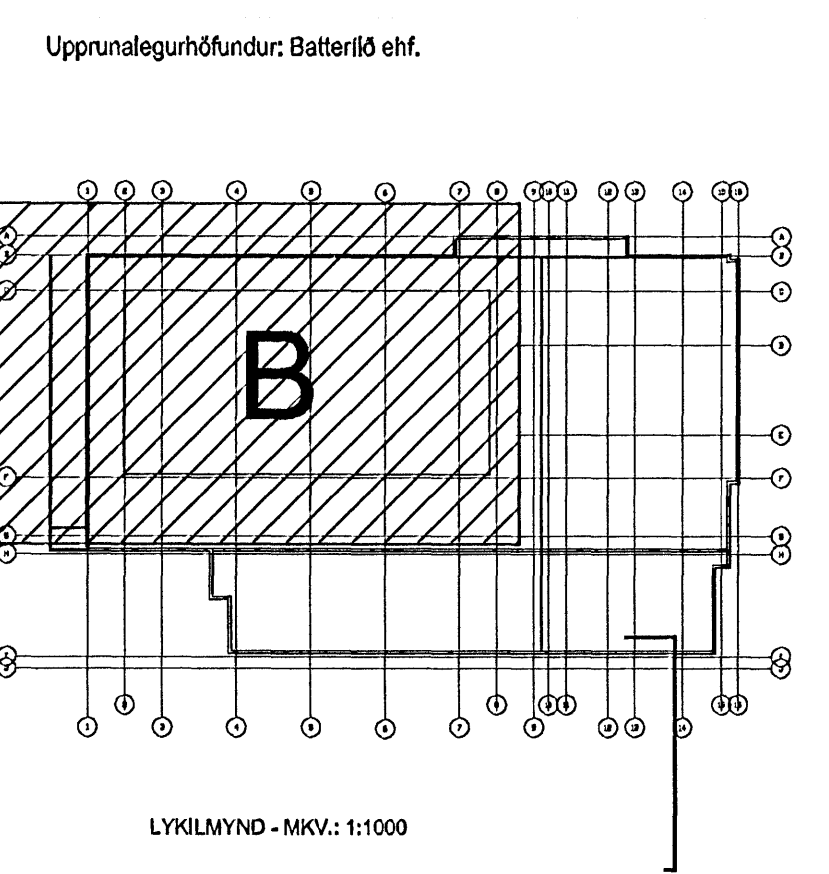

Samþykkt þann
23 JAN. 2008
Byggingultrúinn í Hafnarfirði
F.h. Sigurbjartur Halldórsson

Útg. Dags. Teikn. Breyting Samb. af Dags. verkkaupa

FEDGAR ehf.
Byggingaverktakar
Félagslíð 13 • 221 Hafnarfjörður
Sími 892 3490 • Fax 563 0483
Netfang fedgareh@simnet.is

C Fasteignafélag Hafnarfjarðar
SUNDMIÐSTÖÐ Á VÖLLUM
ASVELLIR 2
Landnúmer: 172880
Sigr. 0440-0020, MNL 01
0617

VERKTEIKNINGAR
STEYPUKUNINGAR
GRUNNMYND 2. HÆÐ - B
MKV.: 1:100
TEIKNAD: SL
ÚTGÁFA DAGS: 02.11.2008
STOFN. DAGS: 11.07.2008

BATTERÍÐ
ARKITEKTAR

Jón Ólafur Ólafsson FAI
Sími 050858-0999

Sigurður Elmarsón FAI
Sími 110 57-2799

Stjórnir Harðarson FAI
Sími 030448-3999

Sími 521291-1299
Tíróhúsið 1
220 Hafnarfjörður

Sími 54 54 700 Físi 54 54 701
Netfang: batteri@arkitekt.is
Hélmastí: www.arkitekt.is