


GRUNNMYND 1. HÆÐ
MKV.: 1:100

VIÐHENG: 0917-G-dwg

SKÝRINGAR / GÖT:

GAT NO	BREIDD	HÆÐ	BOTN KÓTI	ATH.
GAT 101	920mm	2160mm	24.00	
GAT 102	5.200mm	1300mm	22.50	
GAT 103	Sjá plan	1700mm	24.90	SJÁ SNID C-C - (29)-A-A04-012
GAT 104	1020mm	2160mm	22.50	GAT KEMUR Í HORN
GAT 105	1020mm	2160mm	22.50	
GAT 106	1070mm	2160mm	22.50	
GAT 107	2400mm	2160mm	22.50	
GAT 108	1070mm	2160mm	22.50	
GAT 109	2400mm	2160mm	22.50	
GAT 110	920mm	2160mm	22.50	
GAT 111	920mm	2160mm	22.50	
GAT 112	920mm	2160mm	22.50	
GAT 113	1900mm	2160mm	22.50	
GAT 114	820mm	2160mm	22.50	
GAT 115	1270mm	2160mm	22.50	
GAT 116	1070mm	2160mm	22.50	
GAT 117	2400mm	2160mm	22.50	
GAT 118	1070mm	2160mm	22.50	
GAT 119	2400mm	2160mm	22.50	
GAT 120	920mm	2160mm	22.50	
GAT 121	920mm	2160mm	22.50	
GAT 122	2400mm	1900mm	22.50	GAT Í VEGG UNDR STIGAPALL
GAT 123	1900mm	2160mm	22.50	
GAT 124	820mm	2160mm	22.50	
GAT 125	1270mm	2160mm	22.50	
GAT 126	3950mm	2700mm	22.50	
GAT 127	1650mm	2300mm	22.50	
GAT 128	1980mm	1280mm	23.40	
GAT 129	1020mm	2160mm	22.50	
GAT 130	1020mm	2160mm	22.50	
GAT 131	1020mm	2160mm	22.50	
GAT 132	1020mm	2160mm	22.50	
GAT 133	1020mm	2160mm	22.50	
GAT 134	1960mm	2160mm	22.50	
GAT 135	1020mm	2160mm	22.50	
GAT 136	1020mm	2160mm	22.50	
GAT 137	2620mm	2160mm	22.50	
GAT 138	1820mm	2160mm	22.50	
GAT 139	2845mm	2700mm	22.50	
GAT 140	1650mm	2300mm	22.50	
GAT 141	2978mm	1800mm	23.40	
GAT 142	1130mm	830mm	23.40	
GAT 143	2160mm	7850mm	22.65	
GAT 144	1270mm	2160mm	22.50	
GAT 145	1820mm	1960mm	24.00	
GAT 146	1820mm	2160mm	22.50	
GAT 147	2978mm	1800mm	23.40	
GAT 148	1020mm	2160mm	22.50	
GAT 170	1600mm	Frá göf	Top kóti 24.68	
GAT 171-180	1250mm	Frá göf	Top kóti 24.68	

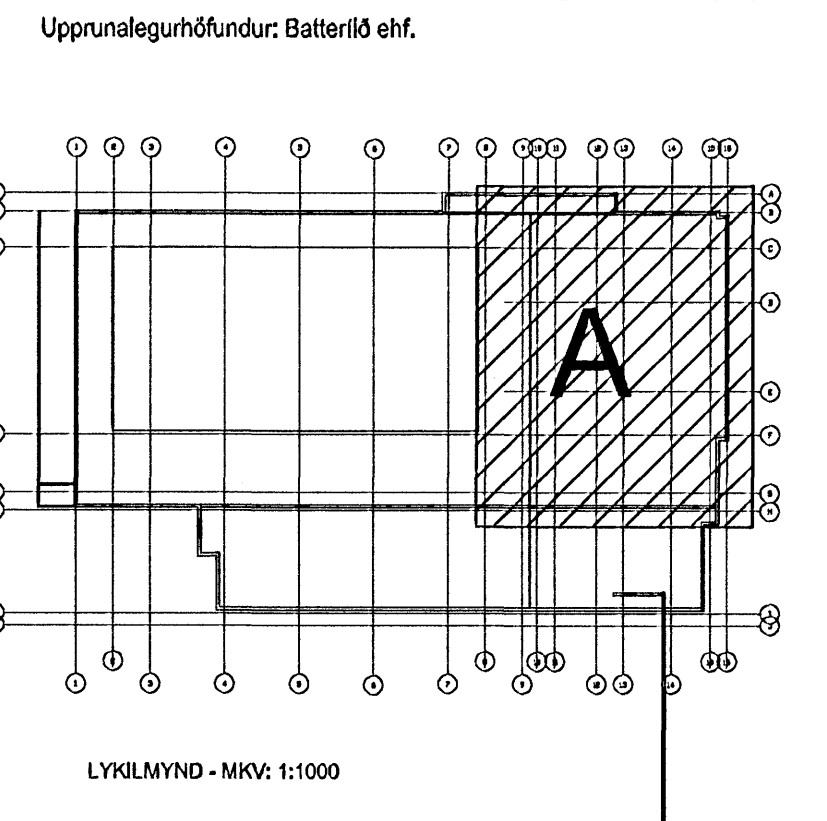

Samþykkt þann
23 JAN. 2008
Byggingullrúnn í Hafnarfirði
F.h. Sigurbjartur Halldórsson

01.02.11.2008 SL Breyting á stærðum á götum, sjá tekið
Úg. Dags. Tekn. Breyting Samþ. af verkkaupa

FEDGAR ehf.
Byggingaverktakar
Fjóhúttú 13 - 221 Hafnarfjörður
Sími 892 3490 • Fax 565 0483
Netfang fedgareh@sinnet.is

Fasteignafélag Hafnarfjarðar
SUNDIÐSTÖÐ Á VÖLLUM 0617

ÁSVELLIR 2
Landnúmer: 17289
Stgr. 0440-0020, MKV. 01

VERKTEIKNINGAR
STEYPUVEIKNINGAR
GRUNNPLAN 1. HÆÐ - A
(29)-A-A04-004
MKV.: 1:100
TEIKNAD: SL
ÚTGÁFA DAGS: 02.11.2008
STOFN. DAGS: 11.07.2008
ÚTGÁFA 01

BATTERÍÐ
ARKITEKTAR

Jón Ólafur Ólafsson FAF
Sími 090655-0099

Stígur Einarsson FAF
Sími 110477-2799

Stígur Haraldrsson FAF
Sími 030446-3999

hú: 521291-1259
Trúnaðarú 1
220 Hafnarfjörður

Sí: 54 54 700 F: 54 54 701
Netfang: batteri@arkitekt.is
Heimasíða: www.arkitekt.is

© BATTERÍÐ EHF
ÖLL RÍGOT OG AFRITUN TEIKNINGAR AÐ HÁUTA EÐA Í HÆÐ ER AÐ SKYLFLEGGU LEYFI HÖFUNDAR