


GRUNNMYND 2. HÆÐ
MKV.: 1:100

VIÐENGI: 0817-Q-03vg

SKYRNINGAR / GÓF:

GAT NO	BREIÐI	HÆÐ	BOTN KVÓTI	ATH.
GAT 201	690mm	2825mm	28.875	
GAT 202	-	-	-	IVINNISLU
GAT 203	-	-	-	IVINNISLU
GAT 204	1020mm	2160mm	28.00	
GAT 205	1020mm	2160mm	28.00	
GAT 206	1820mm	2160mm	28.00	
GAT 207	1250mm	2010mm	28.15	
GAT 208	1250mm	2010mm	28.15	
GAT 209	1250mm	2010mm	28.15	
GAT 210	1250mm	2010mm	28.15	
GAT 211	1250mm	2010mm	28.15	
GAT 212	1250mm	2010mm	28.15	
GAT 213	1250mm	2010mm	28.15	
GAT 214	1250mm	2160mm	28.00	
GAT 215	1250mm	2010mm	28.15	
GAT 216	3225mm	2160mm	28.00	
GAT 217	1325mm	2010mm	28.15	
GAT 218	4750mm	2010-2160	28.00-28.15	SJÁ SMÍÐ G-G (29)-SAM-A04-014
GAT 219	1325mm	2010mm	28.15	
GAT 220	2050mm	2700mm	28.00	
GAT 221	1060mm	2010mm	28.15	
GAT 222	1060mm	2010mm	28.15	
GAT 223	1060mm	2010mm	28.15	
GAT 224	1060mm	2010mm	28.15	
GAT 225	1060mm	2010mm	28.15	
GAT 226	1650mm	2300mm	28.00	
GAT 227	1110mm	2160mm	28.00	
GAT 228	1110mm	2160mm	28.00	
GAT 229	3900mm	3300mm	28.00	
GAT 230	2500mm	3300mm	28.00	
GAT 231	3900mm	3300mm	28.00	
GAT 232	1020mm	2160mm	28.00	
GAT 233	1850mm	3300mm	28.00	
GAT 234	8000mm	3350mm	28.15	SJÁ ÚTLIT (29)-SAM-A04-015
GAT 235	6000mm	3350mm	28.15	SJÁ ÚTLIT (29)-SAM-A04-018
GAT 236	710mm	3350mm	28.15	SJÁ ÚTLIT (29)-SAM-A04-016
GAT 237	710mm	3350mm	28.15	SJÁ ÚTLIT (29)-SAM-A04-016
GAT 238	710mm	3350mm	28.15	SJÁ ÚTLIT (29)-SAM-A04-016
GAT 239	2000mm	3350mm	28.15	SJÁ ÚTLIT (29)-SAM-A04-016
GAT 240	1650mm	2300mm	28.00	
GAT 241	1020mm	2160mm	28.00	
GAT 242	2000mm	3350mm	28.15	SJÁ ÚTLIT (29)-SAM-A04-018
GAT 242	Laust nr.	-	-	

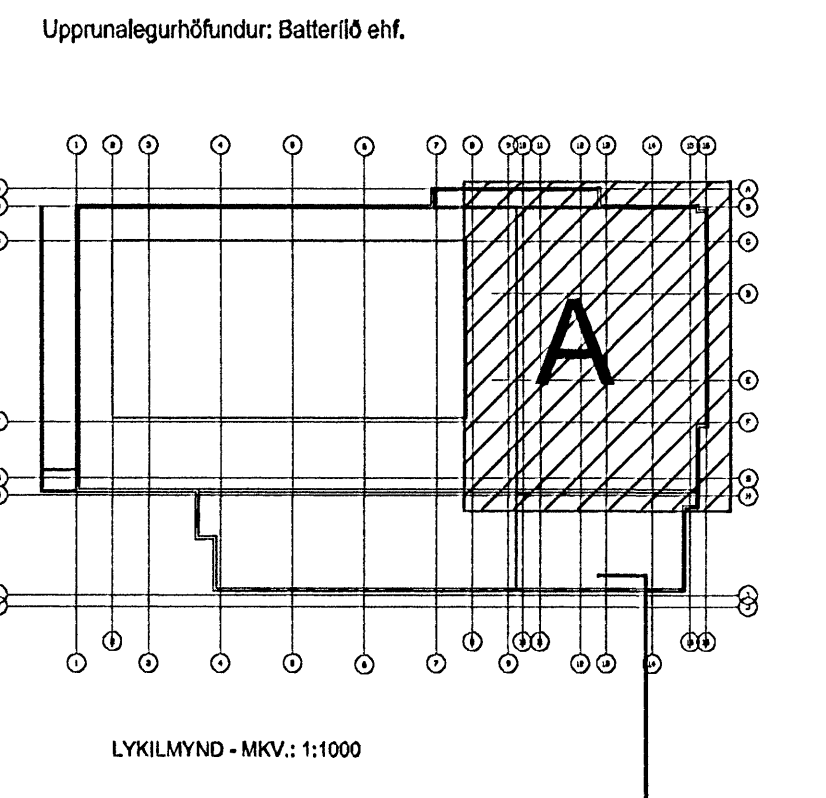

Sampykkt þann
23 JAN. 2008
Bygginguútlitinn í Hafnarfirði
F.h. Sigurbjartur Halldórsson

01.31.01.2007	SL	Bygging á stafrætt gildum 234-239 s. 242.
00.10.11.2008	SL	Fyrirskipti.
Útg. Dags.	Tekn.	Breyting
		Samb. af verkkaupa

FEDGAR ehf.
Byggingaverktakar
Flóahúsið 13 • 221 Hafnarfirður
Sími 892 3490 • Fax 565 0483
Netfang fedgareh@simnet.is

Fasteignafélag Hafnarfirjarðar
SUNDMÍÐSTÖÐ Á VÖLLUM
ÁSVELLIR 2
Landsnúmer: 172880
Styr. 0440-0020, MNL 01
0617
VERKTEIKNINGAR
STEYPUVEIKNINGAR
GRUNNPLAN 2. HÆÐ - A
MKV.: 1:100
TEIKNAD: SL
ÚTGÁFA DAGS: 31.01.2007
STOFN. DAGS: 11.07.2009
(29)-A-A04-007
ÚTGÁFA 01

BATTERÍÐ
EHF.
Jón Ólafur Ólafsson FAL
kt. 09265-4099
Sími: 521291-1259
Tónnúmer: 1
220 Hafnarfirði
Netfang: batterid@arkitekt.is
Sími: 54 54 700 F: 54 54 701
Netfang: batterid@arkitekt.is
Sími: 03044-3999
Helmskið: www.arkitekt.is
© BATTERÍÐ EHF.
ÖLL AÐNOT OG AFRITUN TEIKNINGAR EÐ HELTA EÐA Í HEILD ER HÁB SKRILEGGU LEYFI HÖFUNDA