

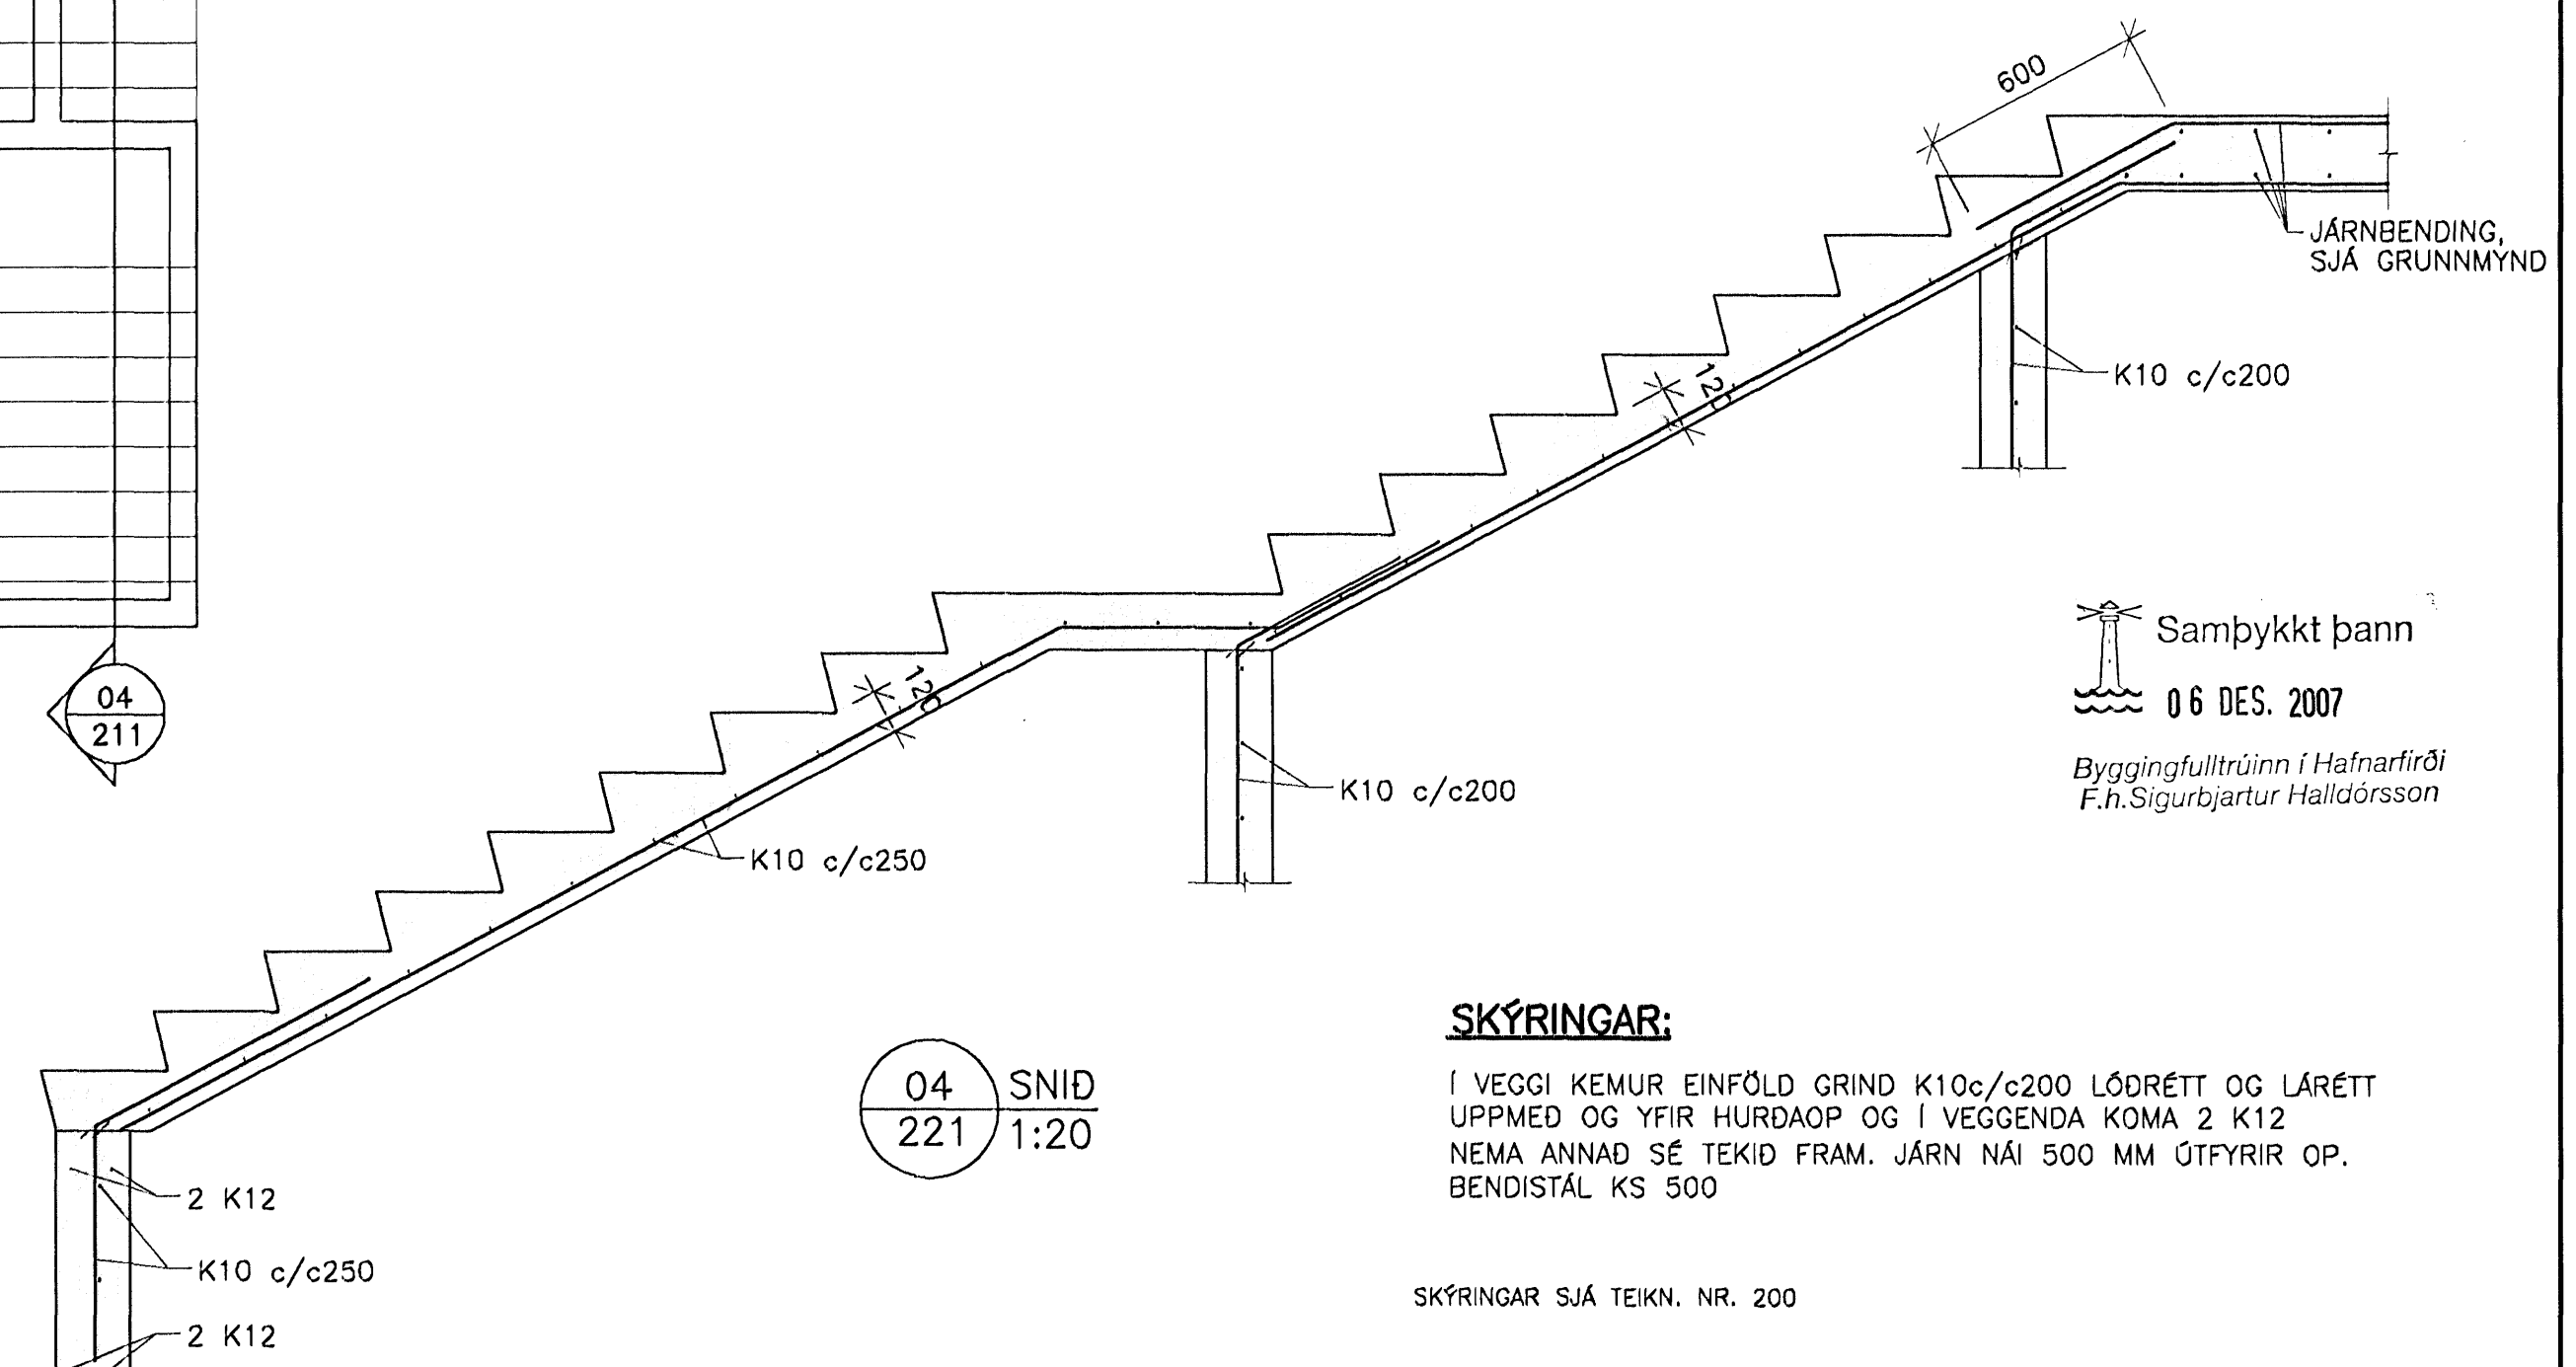
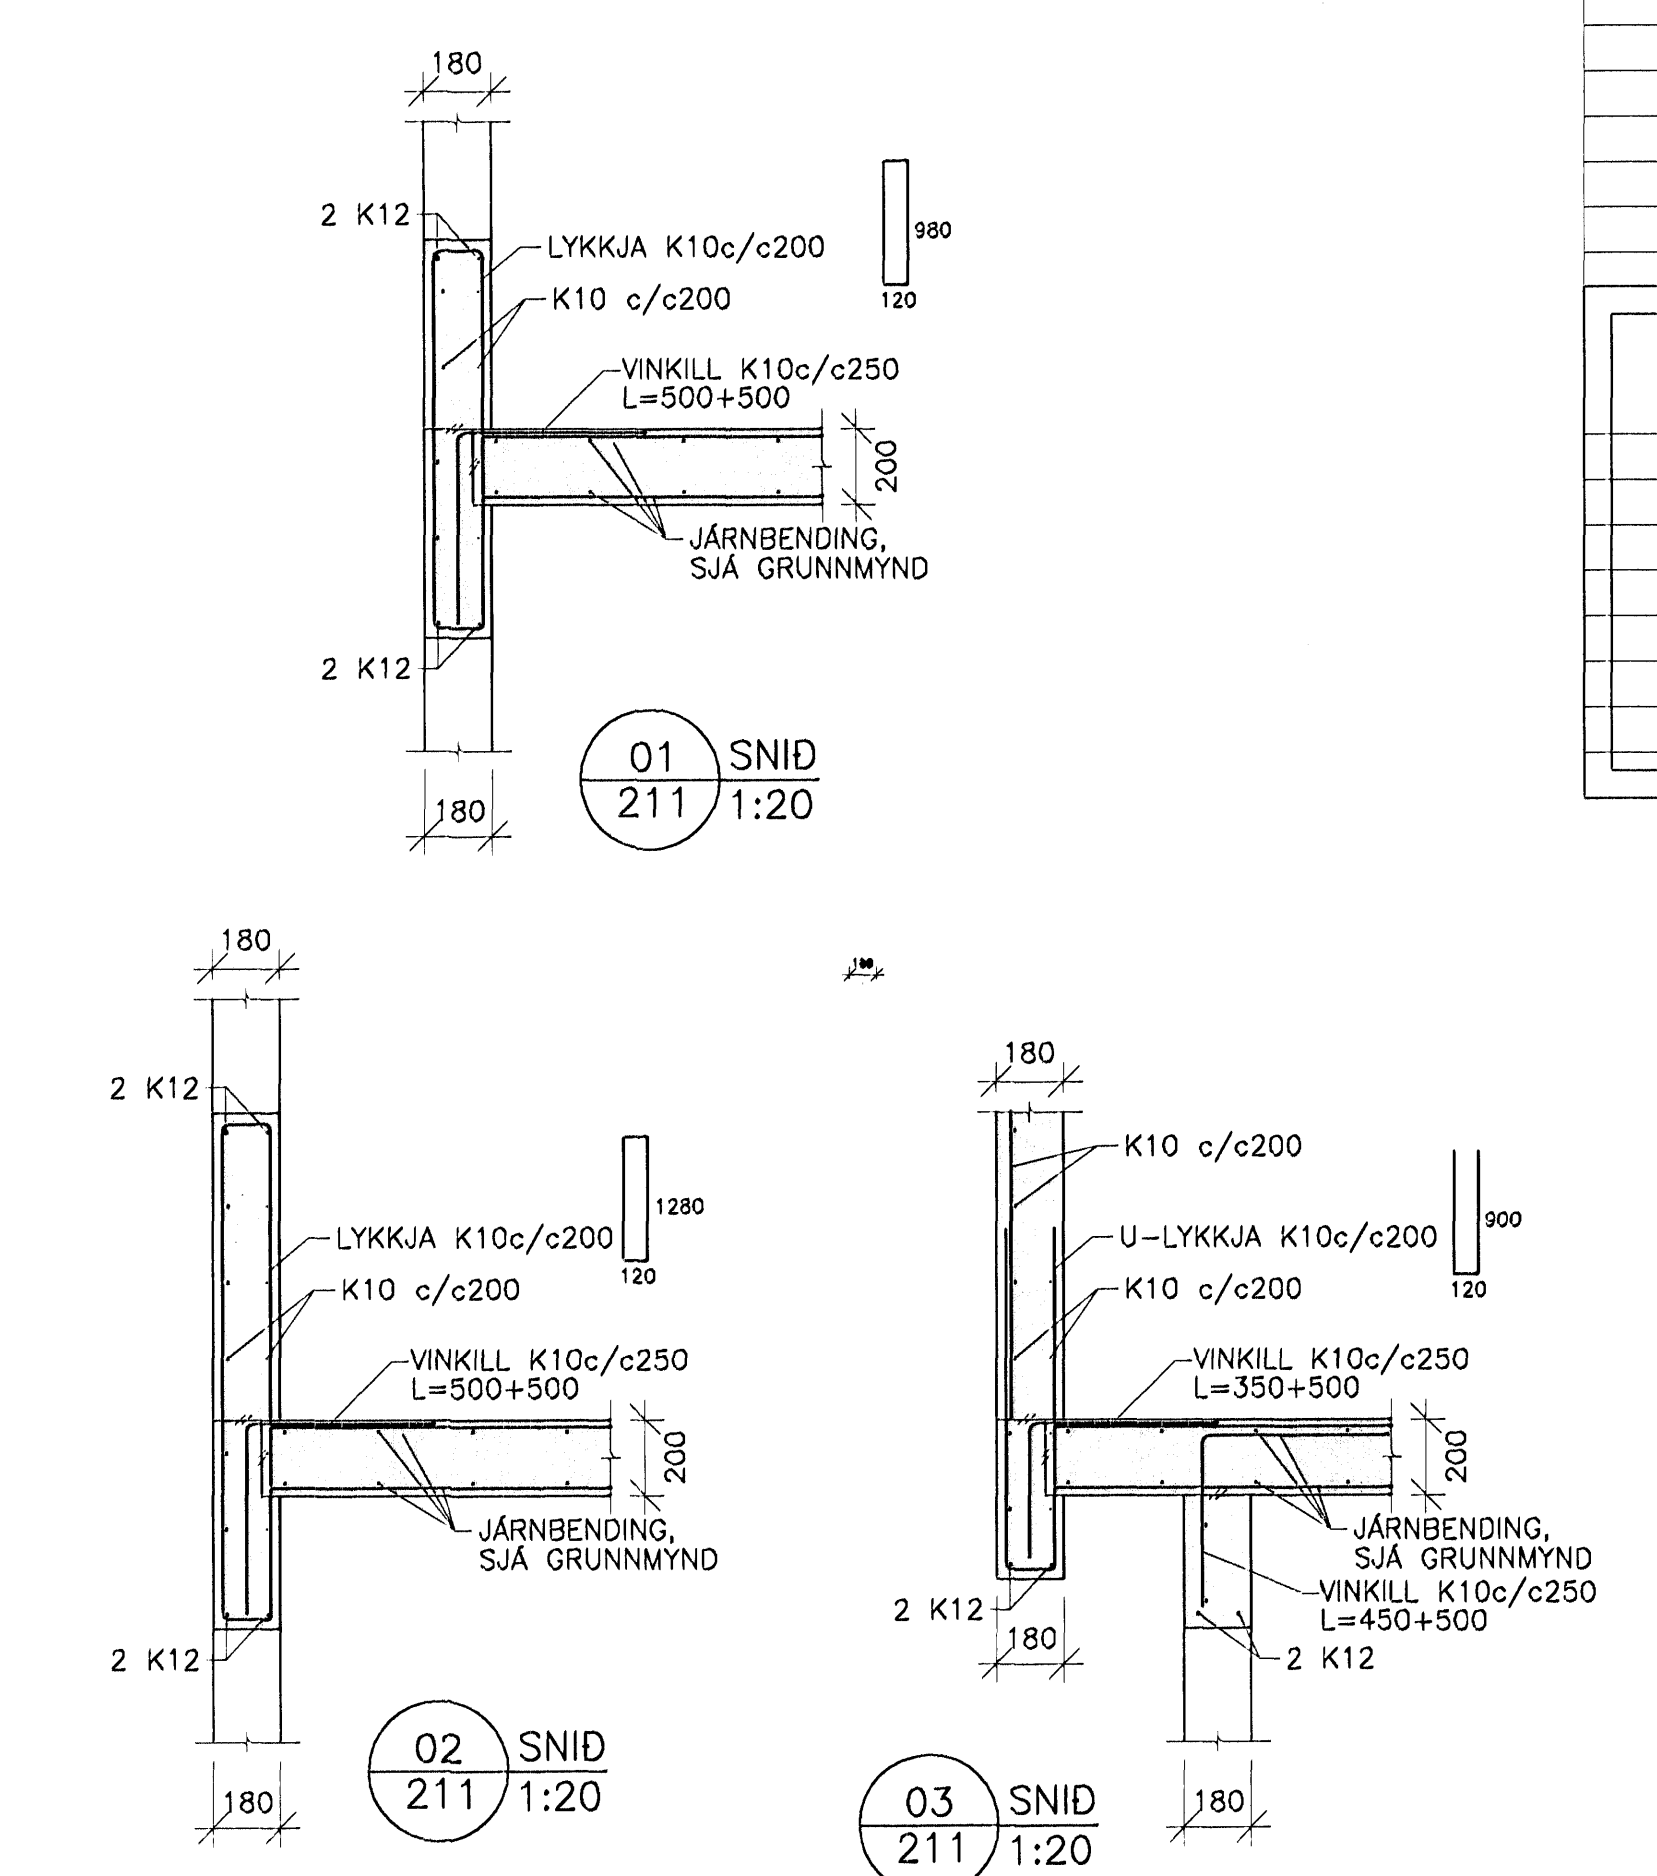
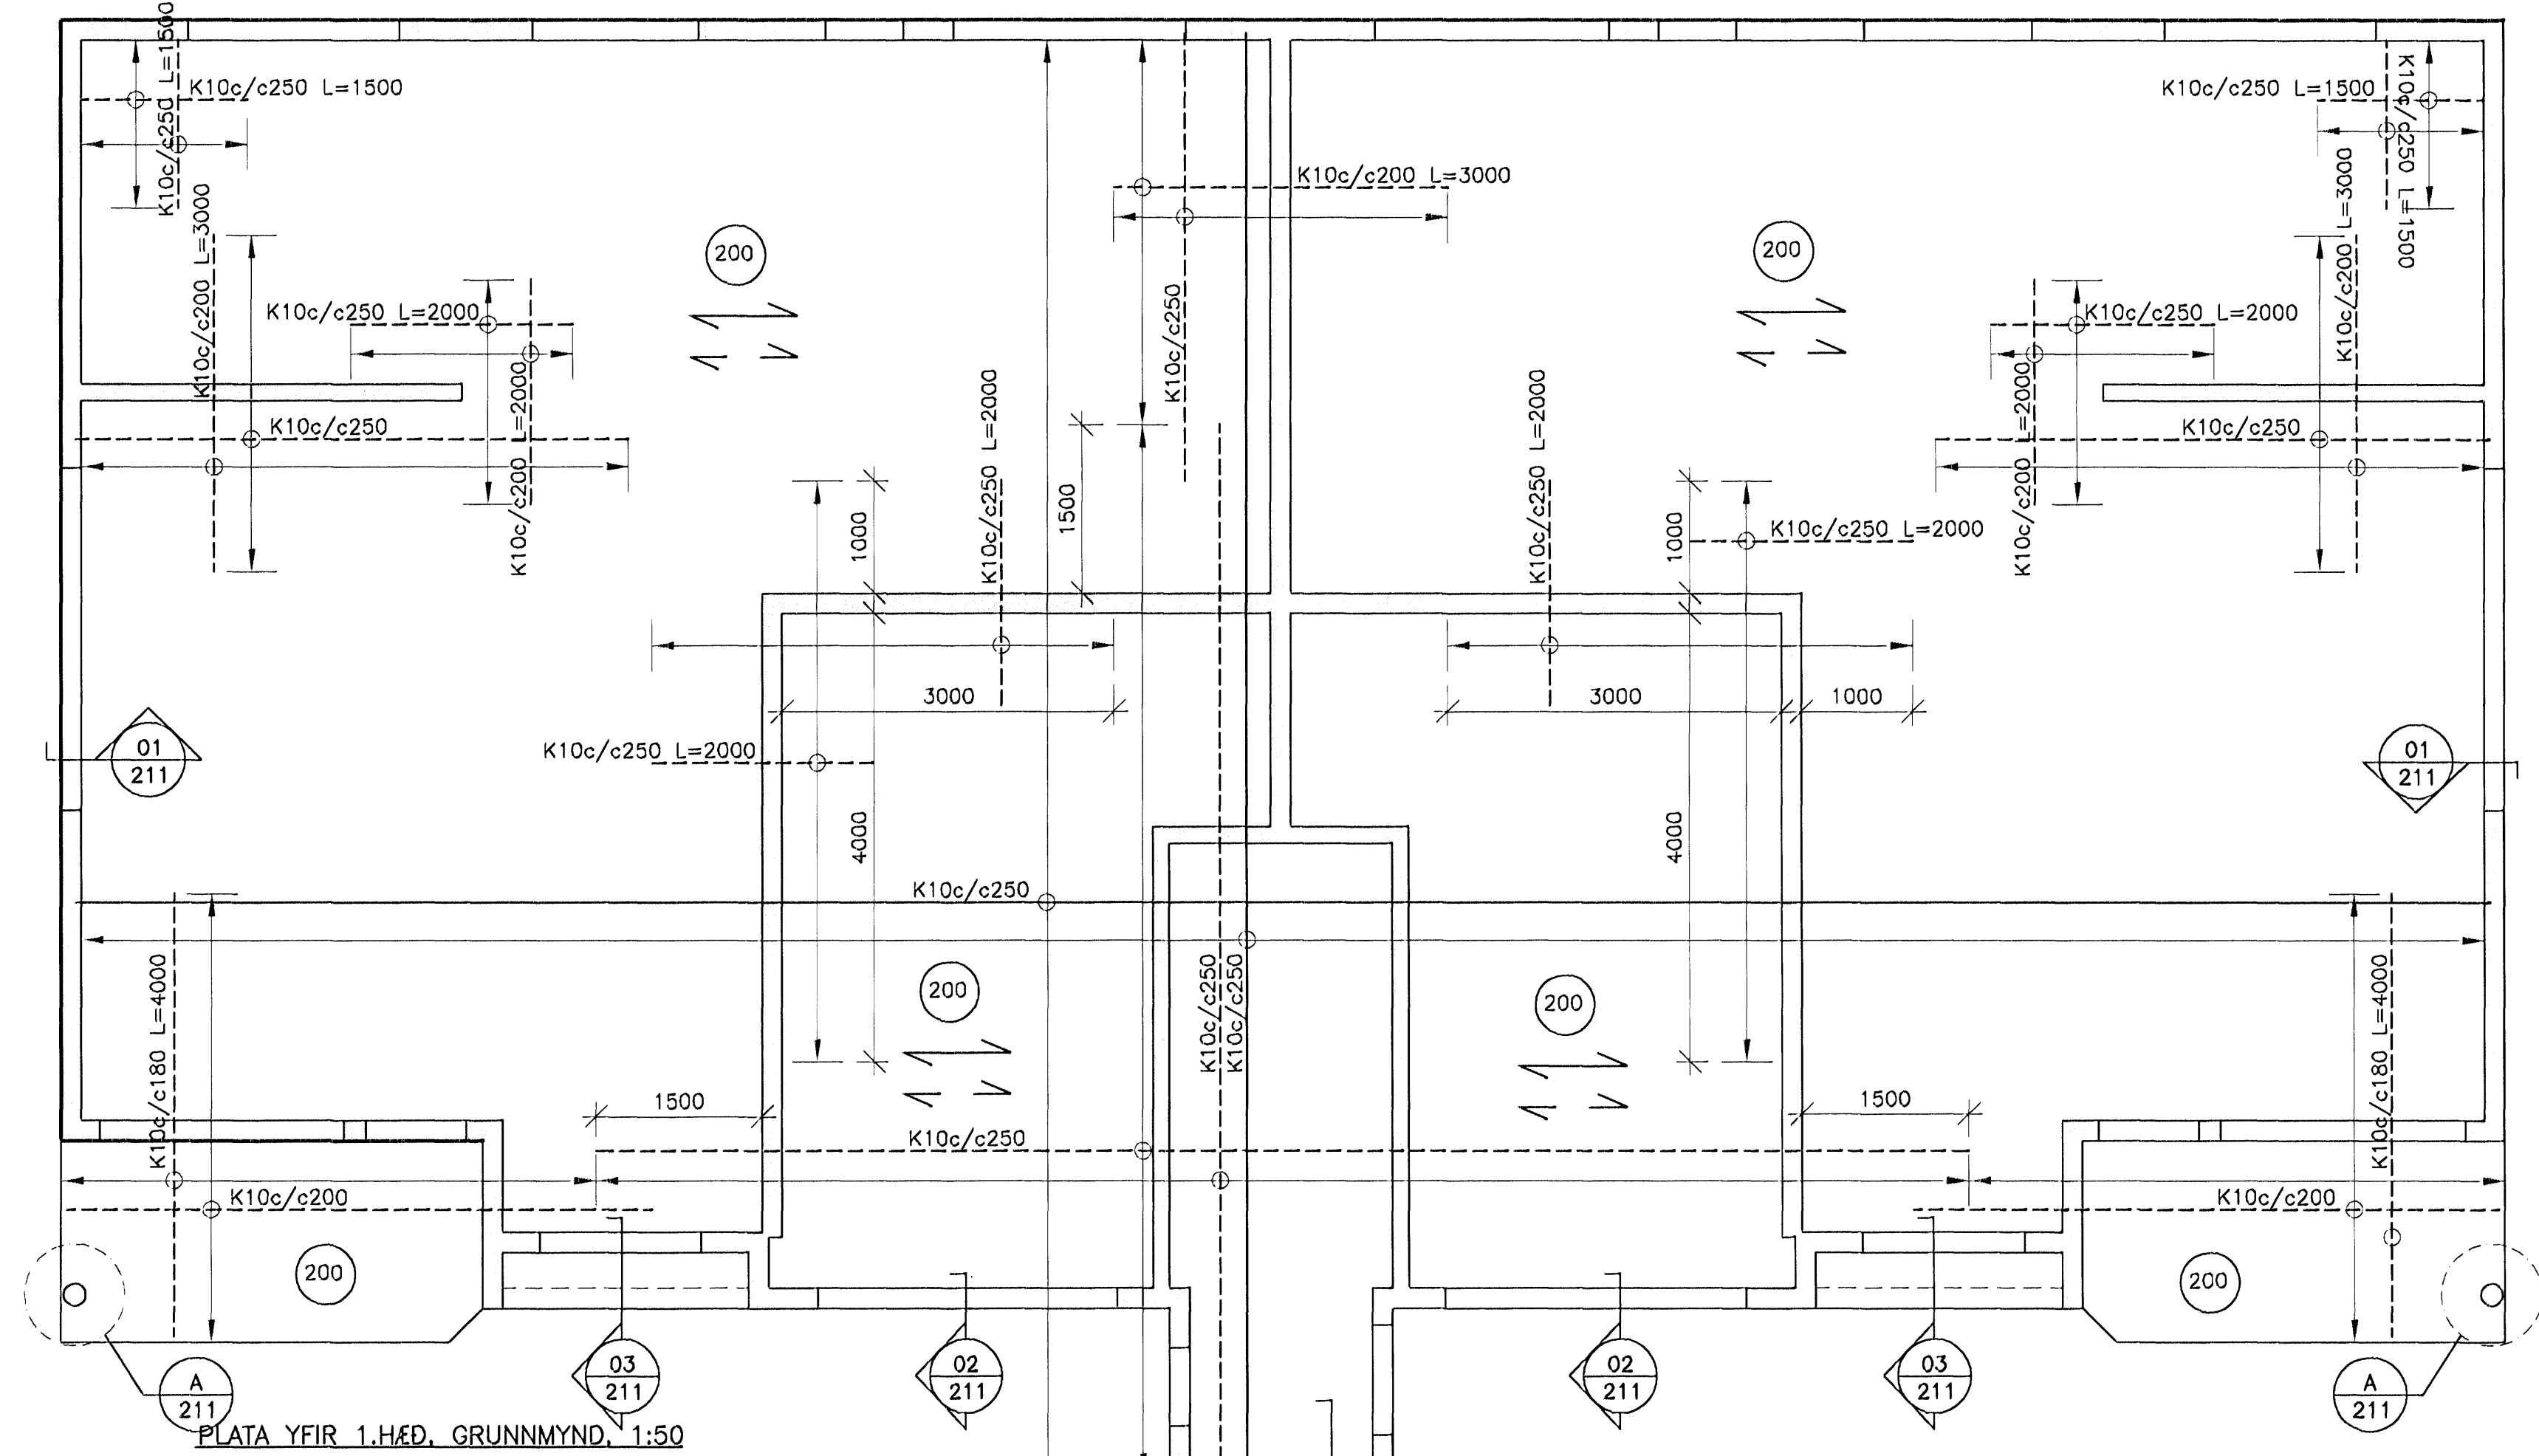


DÆMIGERÐ SNIÐ

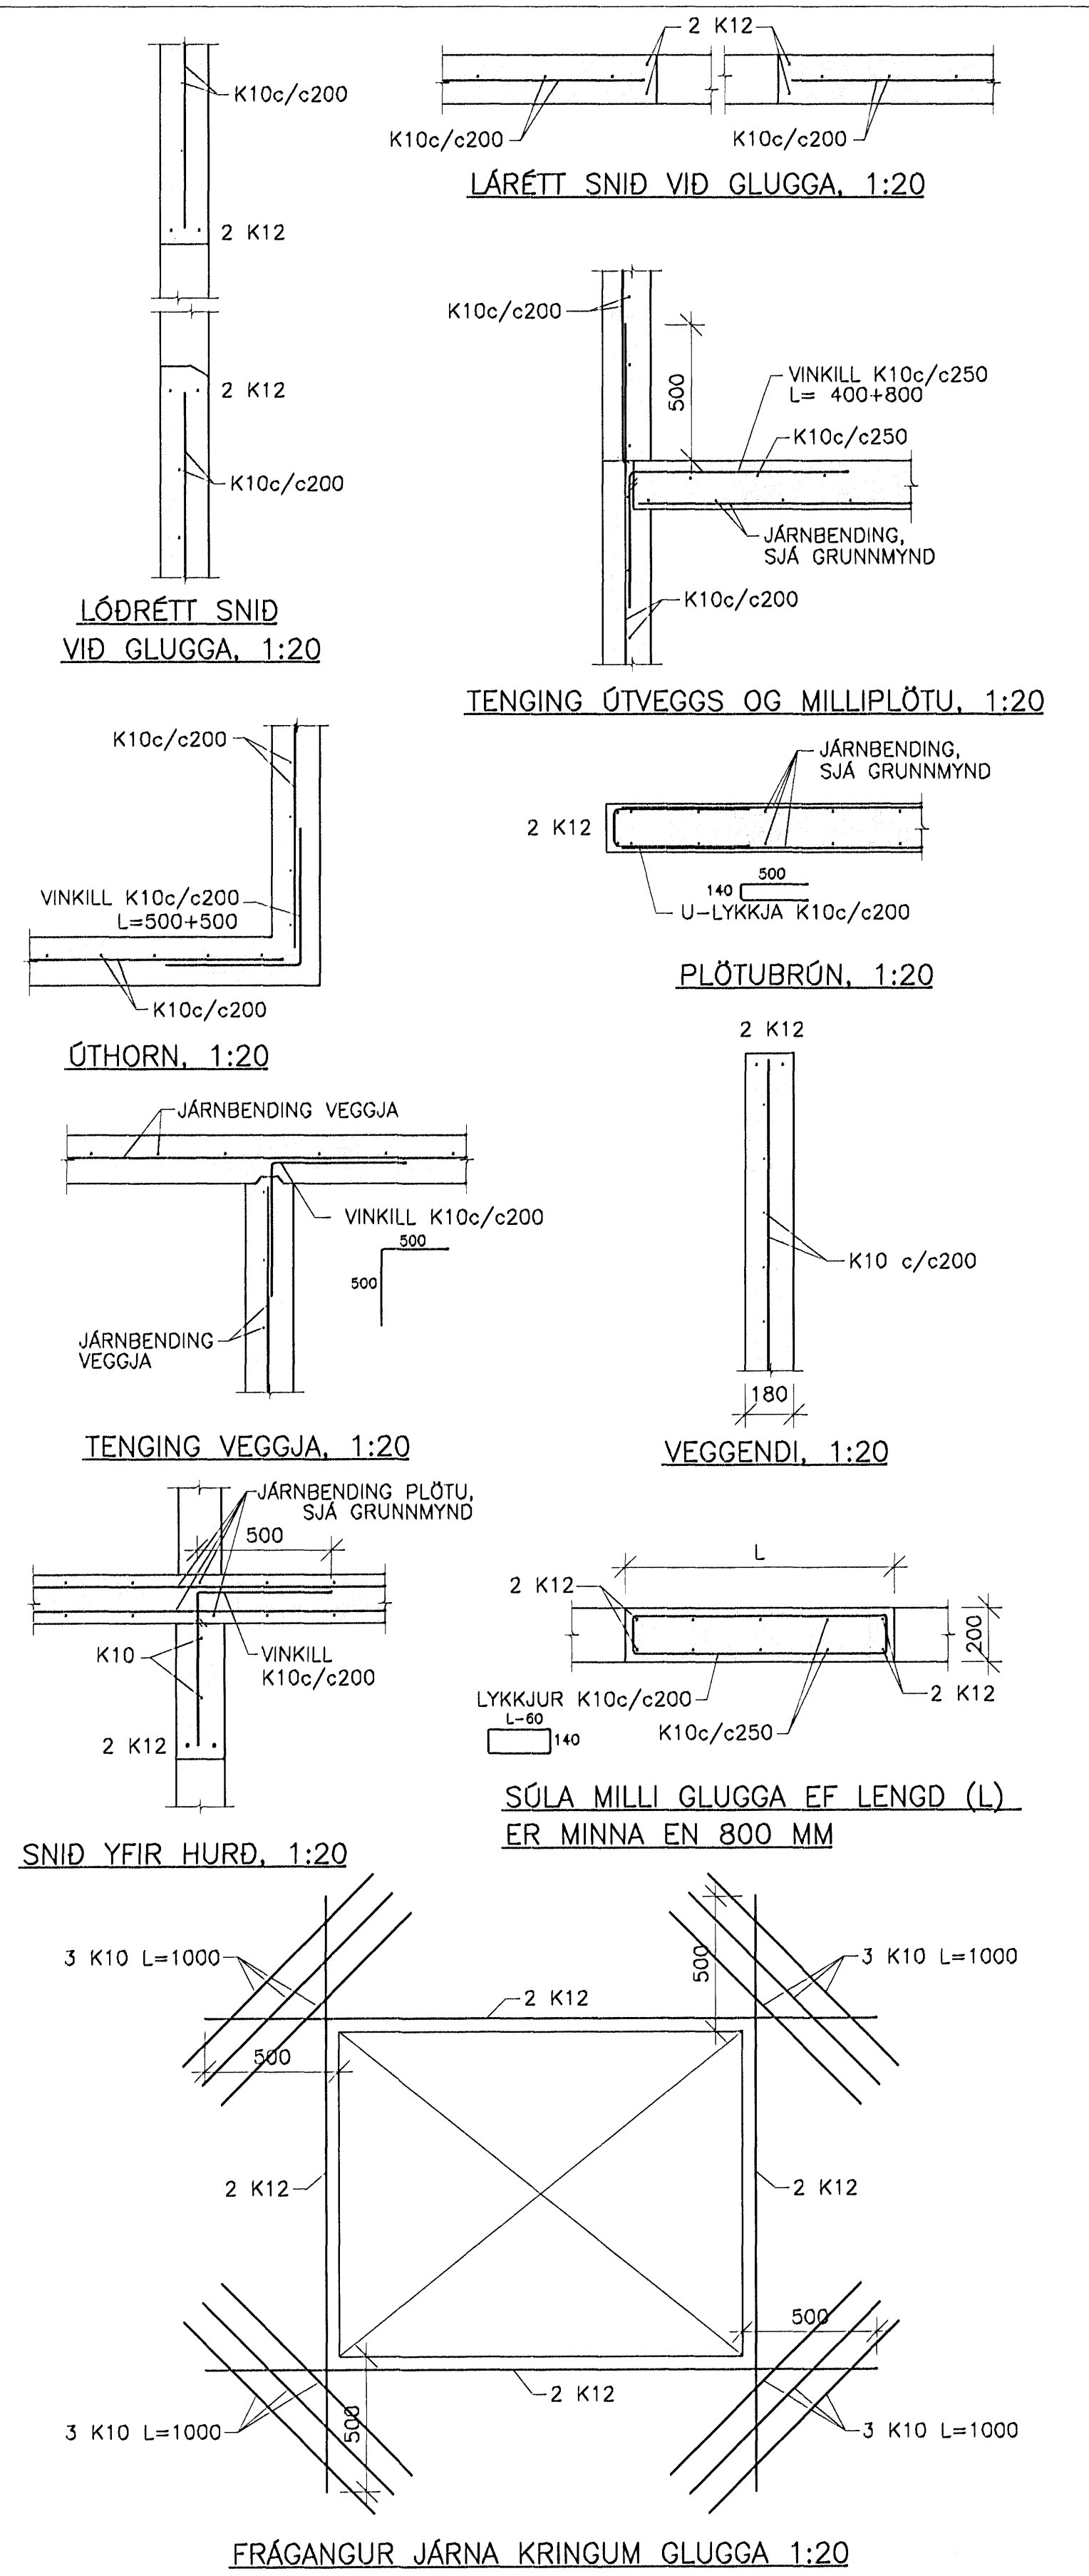


DAGS	NR	BREYTINGAR	SKAÐ.

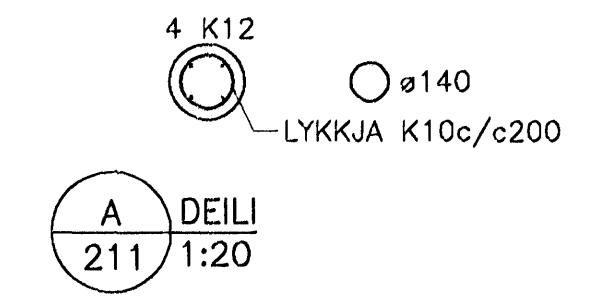

Samþykkt þann
06 DES. 2007
Byggingufultrúnn í Hafnarfirði
F.h. Sigurbjartur Halldórsson

SKÝRINGAR:
Í VEGGI KEMUR EINFÖLD GRIND K10c/c200 LÓÐRÉTT OG LÁRÉTT UPPMÉD OG YFIR HURÐAOP OG Í VEGGENDA KOMA 2 K12 NEMA ANNAD SÉ TEKID FRAM. JÁRN NÁI 500 MM ÚTFYRIR OP. BENDISTÁL KS 500

SKÝRINGAR SJÁ TEKN. NR. 200

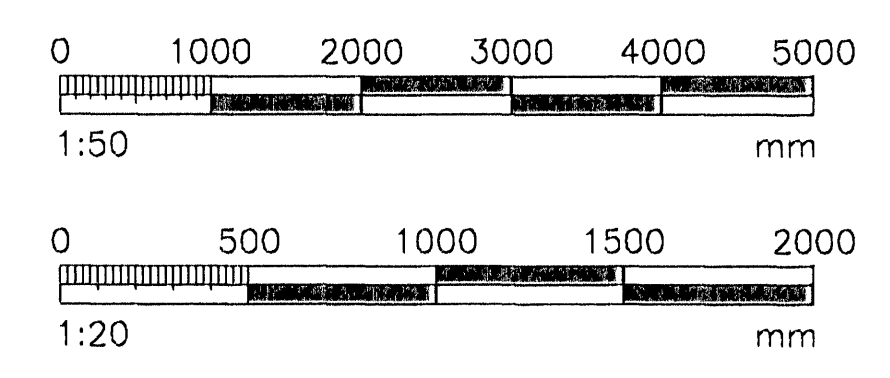

VERKFRÉÐIÐJÓNUSTAN EHF			
