




DATE	NR	BREYTINGAR	SAÖN
26.09.2007		Samþykkt bann	

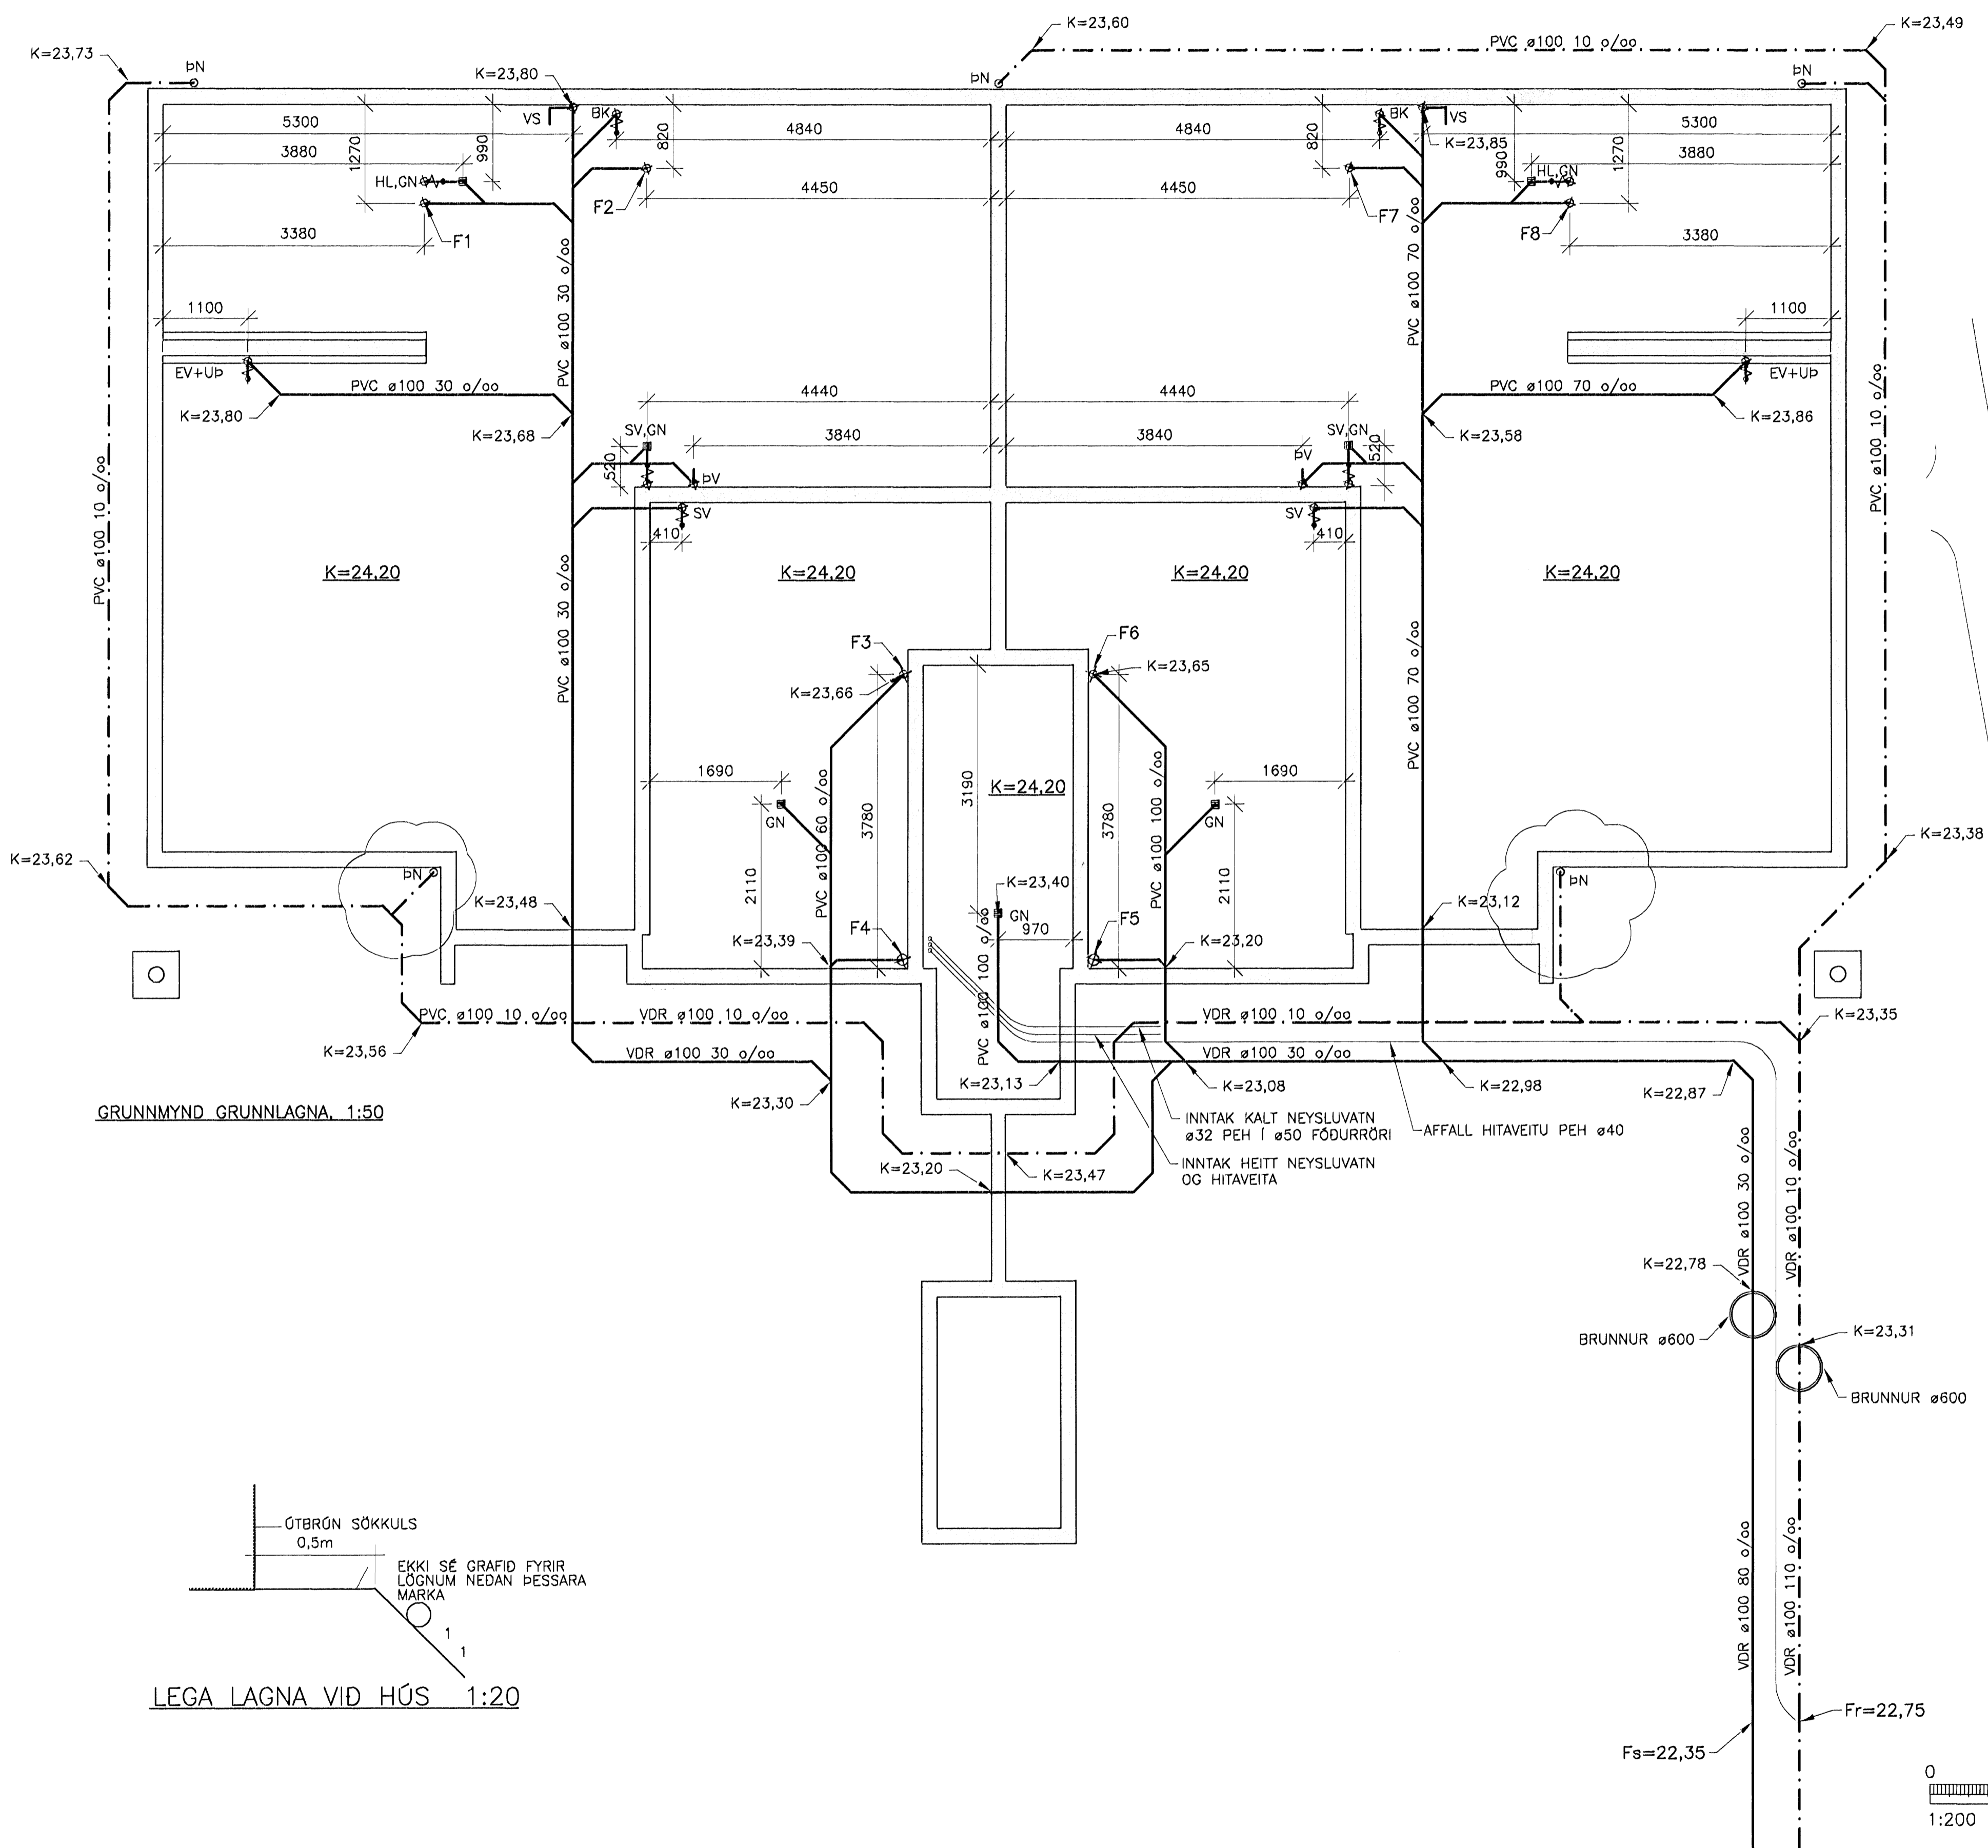

GRUNNMYND GRUNNLAGNA 1:50

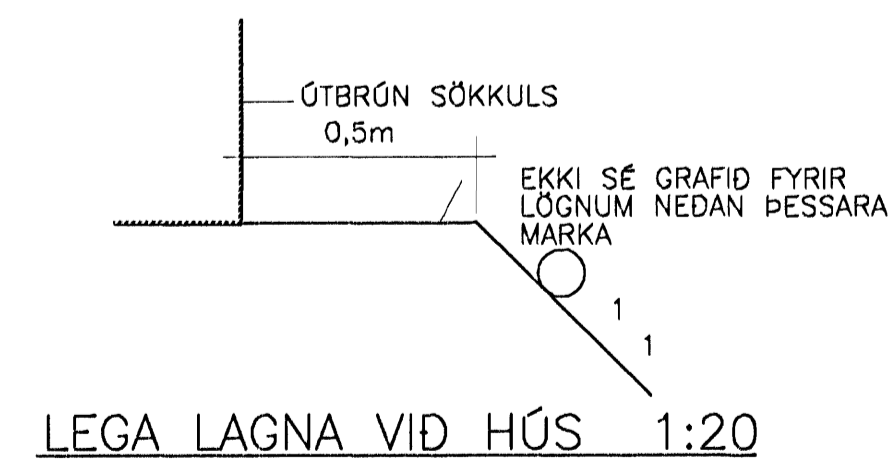

LEGA LAGNA VIÐ HÚS 1:20

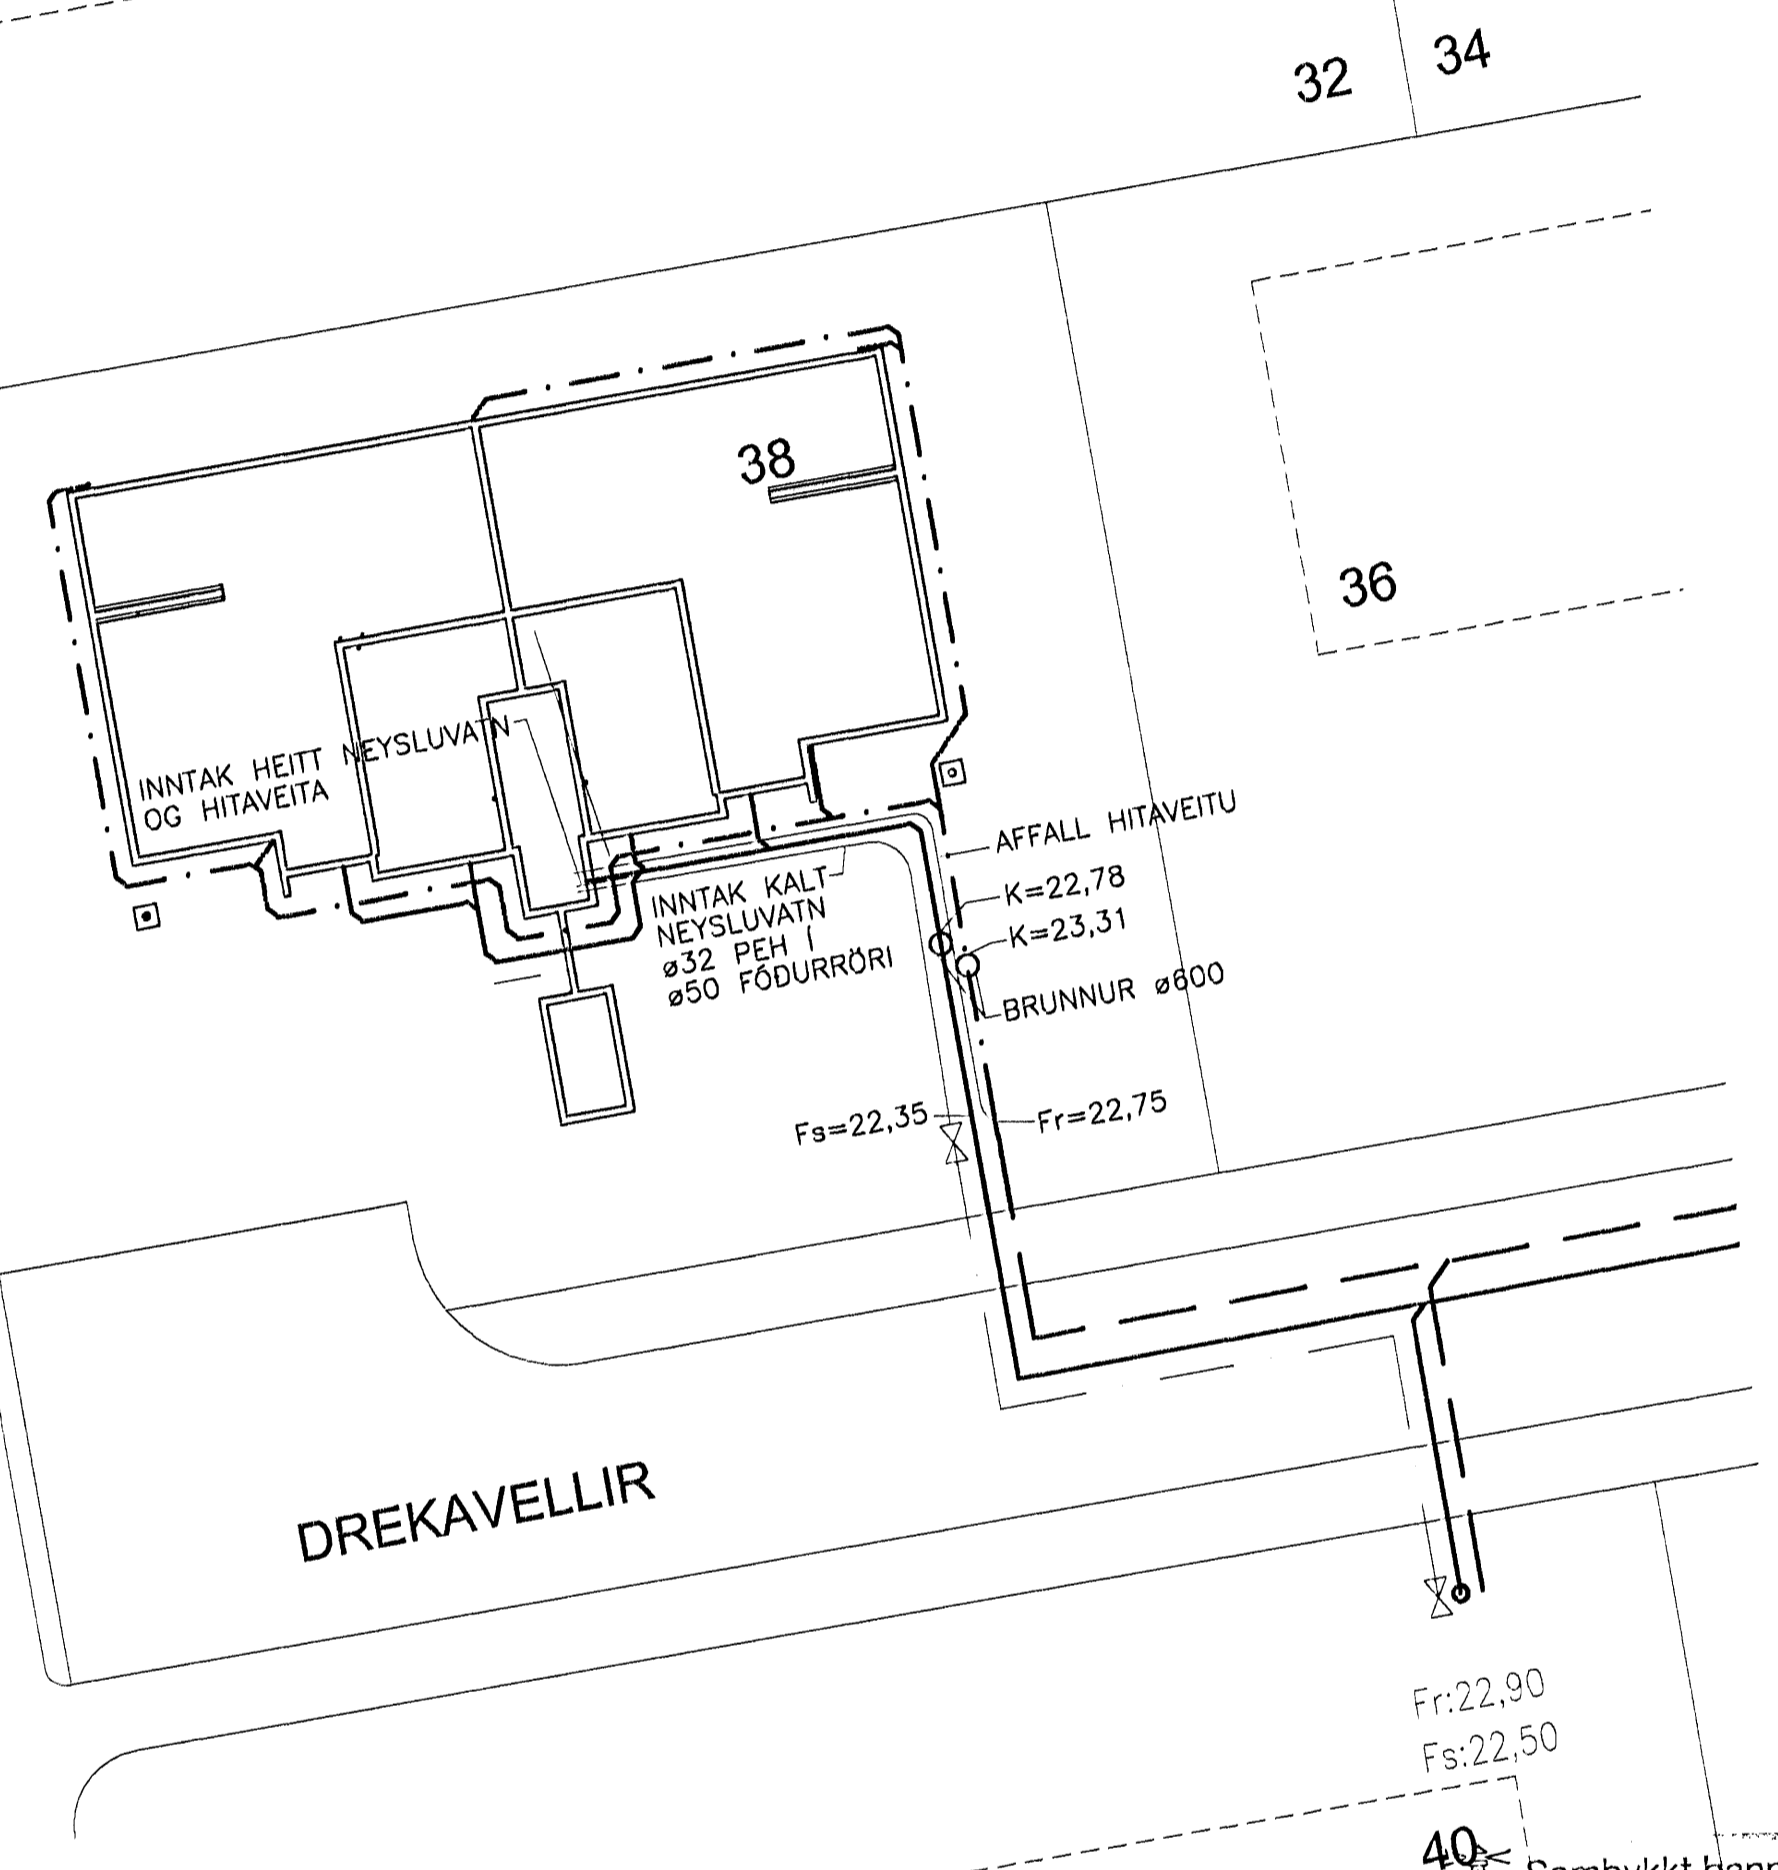

DREKAVELLIR

AFSTÖÐUMYND 1:200




MERKINGAR:

- MERKIR SKOLPLÖGN
- - - REGNVATNSLÖGN
- ~ OG ~ VATNSLÁS

- ST PÍPUR ÓR STEINSTEYPU
PVC PÍPUR ÓR POLYVINYLKLORÍD
PP PÍPUR ÓR POLYPROPYLEN
PEH PÍPUR ÓR POLYETHYLEN
BÖR STYRKTAÐ LAGNIR FYRIR DRENI OG REGNI
VDR STYRKTAÐ LAGNIR FYRIR SKÖP
- HL HANDLAUG
VS VATTNSALARNI
SB STEYPIBÁÐ
EV ELDHÖGVAASKUR
SV SKOLVASKUR
UP UPPÞVOITAVÉL
BV ÞVOTAVÉL
- GN GÖLFNIDURFALL
BN ÞAKNIDURFALL
SN SVANANIDURFALL
BR BRUNNUR

ADRAR SKÝRINGAR:

- EFNI Í GRUNNLÖGN SKAL VERA STEINSTEYPA EDA PVC.
EFNI Í FRÆRENNISLÖGN INNAHÖSS SKAL VERA PP EDA PEH.
EFNI Í FRÆRENNISLÖGN UTANHÖSS SKAL VERA STEINSTEYPA EDA PVC.
- ALLT EFNI OG FRÁGANGUR SKAL VERA Í SAMRÆMI VIÐ ÁKVÆÐI ÍST-65, ÍST-68 OG GILDANDI REGLUGERÐIR.
- UNDIR GRUNNLÖGN KEMUR 15cm JÖFNUNARLAG ÓR SANDI SEM ÞUAPRIST VANDLEGA HÉÐ JÖFNUNARLAGSINS SKAL HÉFA BELG RÖRANNA OG TAKA SKAL ÓR FYRIR MÖFFU EFTIR ÞJÓPPUN ÞESS. FYLJA SKAL AÐ PÍPUM MED 20 cm SANDLAGI.
- ALLAR GRUNNLAGNIR SKULU VERA d=100 NEMA ANNAD SÉ TEKID FRAM LAGNIR UNDIR BILAPLANI SKULU VERA ÓR ST.
- SK=STEYPTUR GÓLFKÓTI

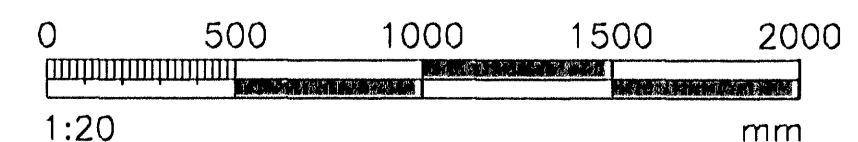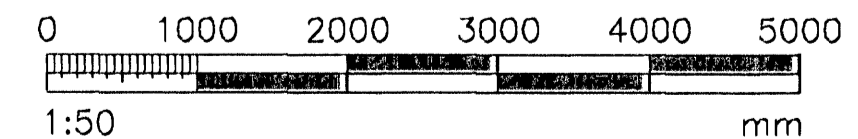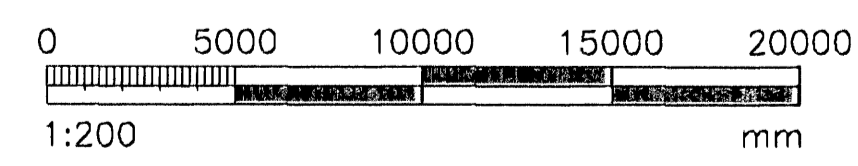

VERKFRÉÐIÞJÓNUSTAN EHF

SKEFAN 19 : 108 REYKJAVÍK : Sími 517 9000 : NETFANG: gong@reikjavik.is, gong@reikjavik.is	DRÖGNUMER: 07.73	ÞEGN: 29.08.07
DREKAVELLIR 38	DRÖGNUMER: FJÖRÞYLI	DRÖGNUMER: 301
HAFNARFIRDI	DRÖGNUMER: Jón Guðmundsson	DRÖGNUMER: A
	DRÖGNUMER: 280255-4329	DRÖGNUMER: 1:50/20/200
GRUNNLAGNIR	DRÖGNUMER: GRUNNMYND SÖKKULS, SNÍÐ OG AFSTÖÐUMYND	DRÖGNUMER: 301
DRÖGNUMER: GH	DRÖGNUMER: RR	DRÖGNUMER: JG

Fr:22,90
Fs:22,50
40 Samþykkt bann
06 DES. 2007
Byggingulltrúnn í Hafnarfirði
F.h.Sigurbjartur Halldórsson