


DAGS	NÚM.	BREYTINGAR	SAÐP.

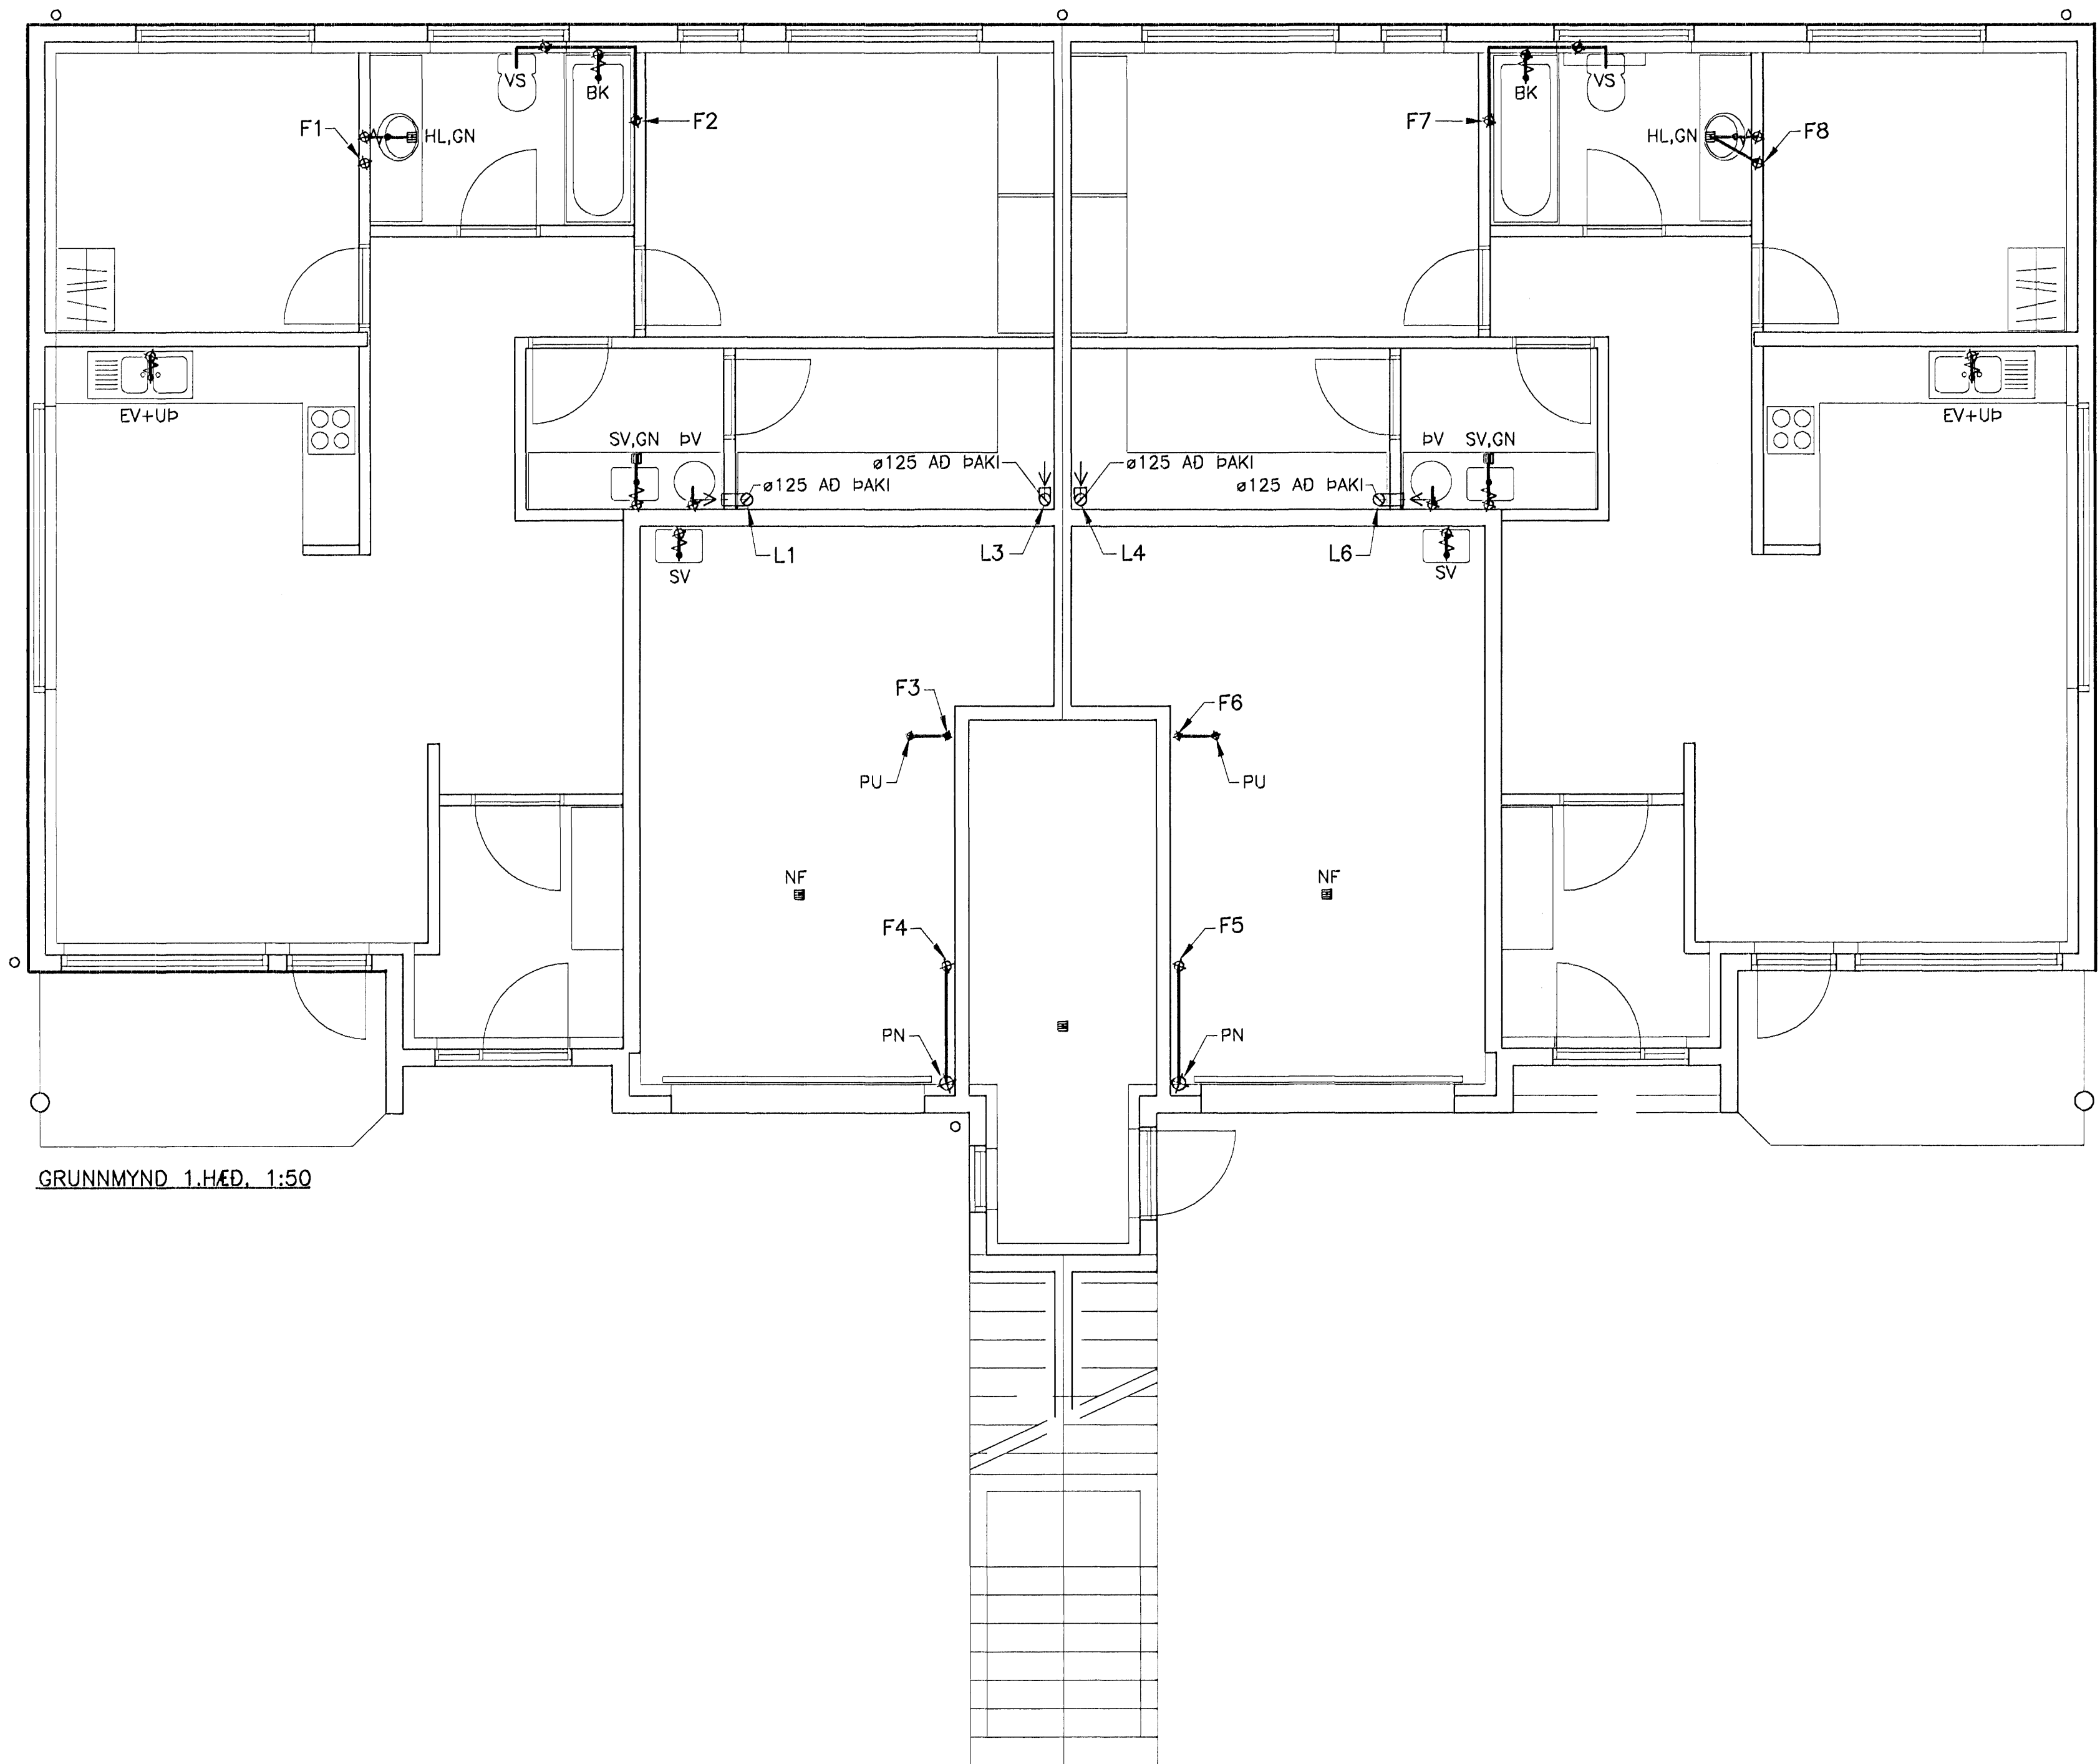

GRUNNMYND 1.HÆÐ, 1:50

MERKINGAR:

- MERKIR SKOLPLÖGN
- " DREN- OG REGNVATNSLÖGN
- OG — " VATNSLÁS

- ST PÍPUR ÚR STEINSTEYPU
- PVC PÍPUR ÚR POLYVINYLKLORID
- PP PÍPUR ÚR POLYPROPYLEN
- PEH PÍPUR ÚR POLYETHYLEN
- BDR STYRKAR LAGNIR FYRIR DREN OG REGN
- VDR STYRKAR LAGNIR FYRIR SKÖLP

- HL HANDLAUG
- VS VATNSSALERNI
- SB STEYPIBÁD
- EV ELDHÚSVASKUR
- SV SKOLVASKUR
- UP UPPÞVOTTAVÉL
- BV ÞVOTTAVÉL
- GN GÓLFNIDURFALL
- BN ÞAKNIDURFALL
- SN SVALANIDURFALL
- BR BRUNNUR

ADRAR SKÝRINGAR:

EFNI Í GRUNNLÖGN SKAL VERA STEINSTEYPA EDA PVC.
 EFNI Í FRÆRRENSLISLÖGN INNAHÖSS SKAL VERA PP EDA PEH.
 EFNI Í FRÆRRENSLISLÖGN UTANHÖSS SKAL VERA STEINSTEYPA EDA PVC


ALLT EFNI OG FRÁGANGUR SKAL VERA Í SAMRÆMI VÍÐ ÁKVÆÐI
 ÍST-65, ÍST-68 OG GILDANDI REGLUGERDIR.

UNDIR GRUNNLÖGN KEMUR 15cm JÖFNUNARLAG ÚR SANDI SEM
 ÞJAPPÍST VANDLEGA. HÆÐ JÖFNUNARLAGSINS SKAL HÉFA BELG RÚRANNA
 OG TÁKA SKAL ÚR FYRIR MÖFFU EFTIR ÞJÓPPUN ÞESS. FYLLA SKAL AD
 PÍPUM MED 20 cm SANDLAGI.

ALLAR GRUNNLAGNIR SKULU VERA d=100 NEMA ANNAD SÉ TEKID FRAM
 LAGNIR UNDIR BÍLAPLANI SKULU VERA ÚR ST.

GK=STEYPTUR GÓLFKÓTI

Samþykkt þann
 06 DES. 2007
 Byggingulltrúinn í Hafnarfirði
 F.h.Sigurbjartur Halldórsson

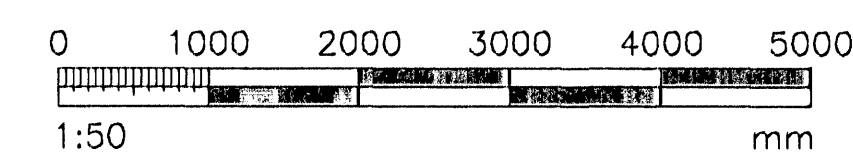

VERKFRÆÐIÞJÓNUSTAN EHF			
SKEFAN 19, 108 REYKLAUK, SMÍ 517 9000, NETFANG, JÓRÐTÆKNING, GRUNNMYNDIR	DRÖGNUMER: 07.73	DRÖG:	06.09.07
DREKAVELLIR 38 HAFNARFIRÐI	FRÆÐIÞJÓÐUR: FJÓRÐRÚ	DRÖGNUMER: 311	DRÖG:
FRÁVITJÓÐ OG LOFTIRÁSLAGNIR GRUNNMYND 1.HÆÐ	DRÖGNUMER: Jón Guðmundsson 280255-4329	DRÖGNUMER: FRUMÓTGÁFA	DRÖGNUMER: 1:50
DRÖGNUMER: GH	DRÖGNUMER: RR	DRÖGNUMER: JG	DRÖGNUMER: 311