

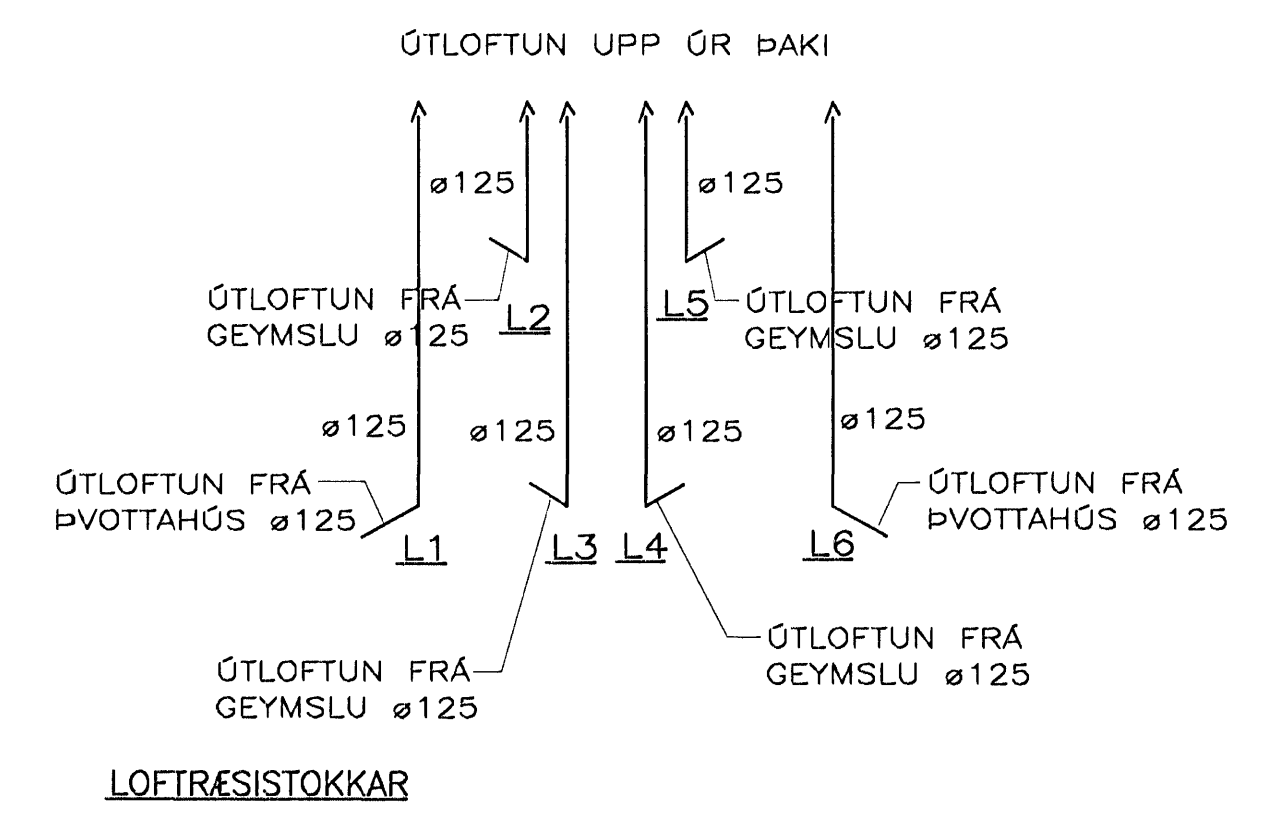
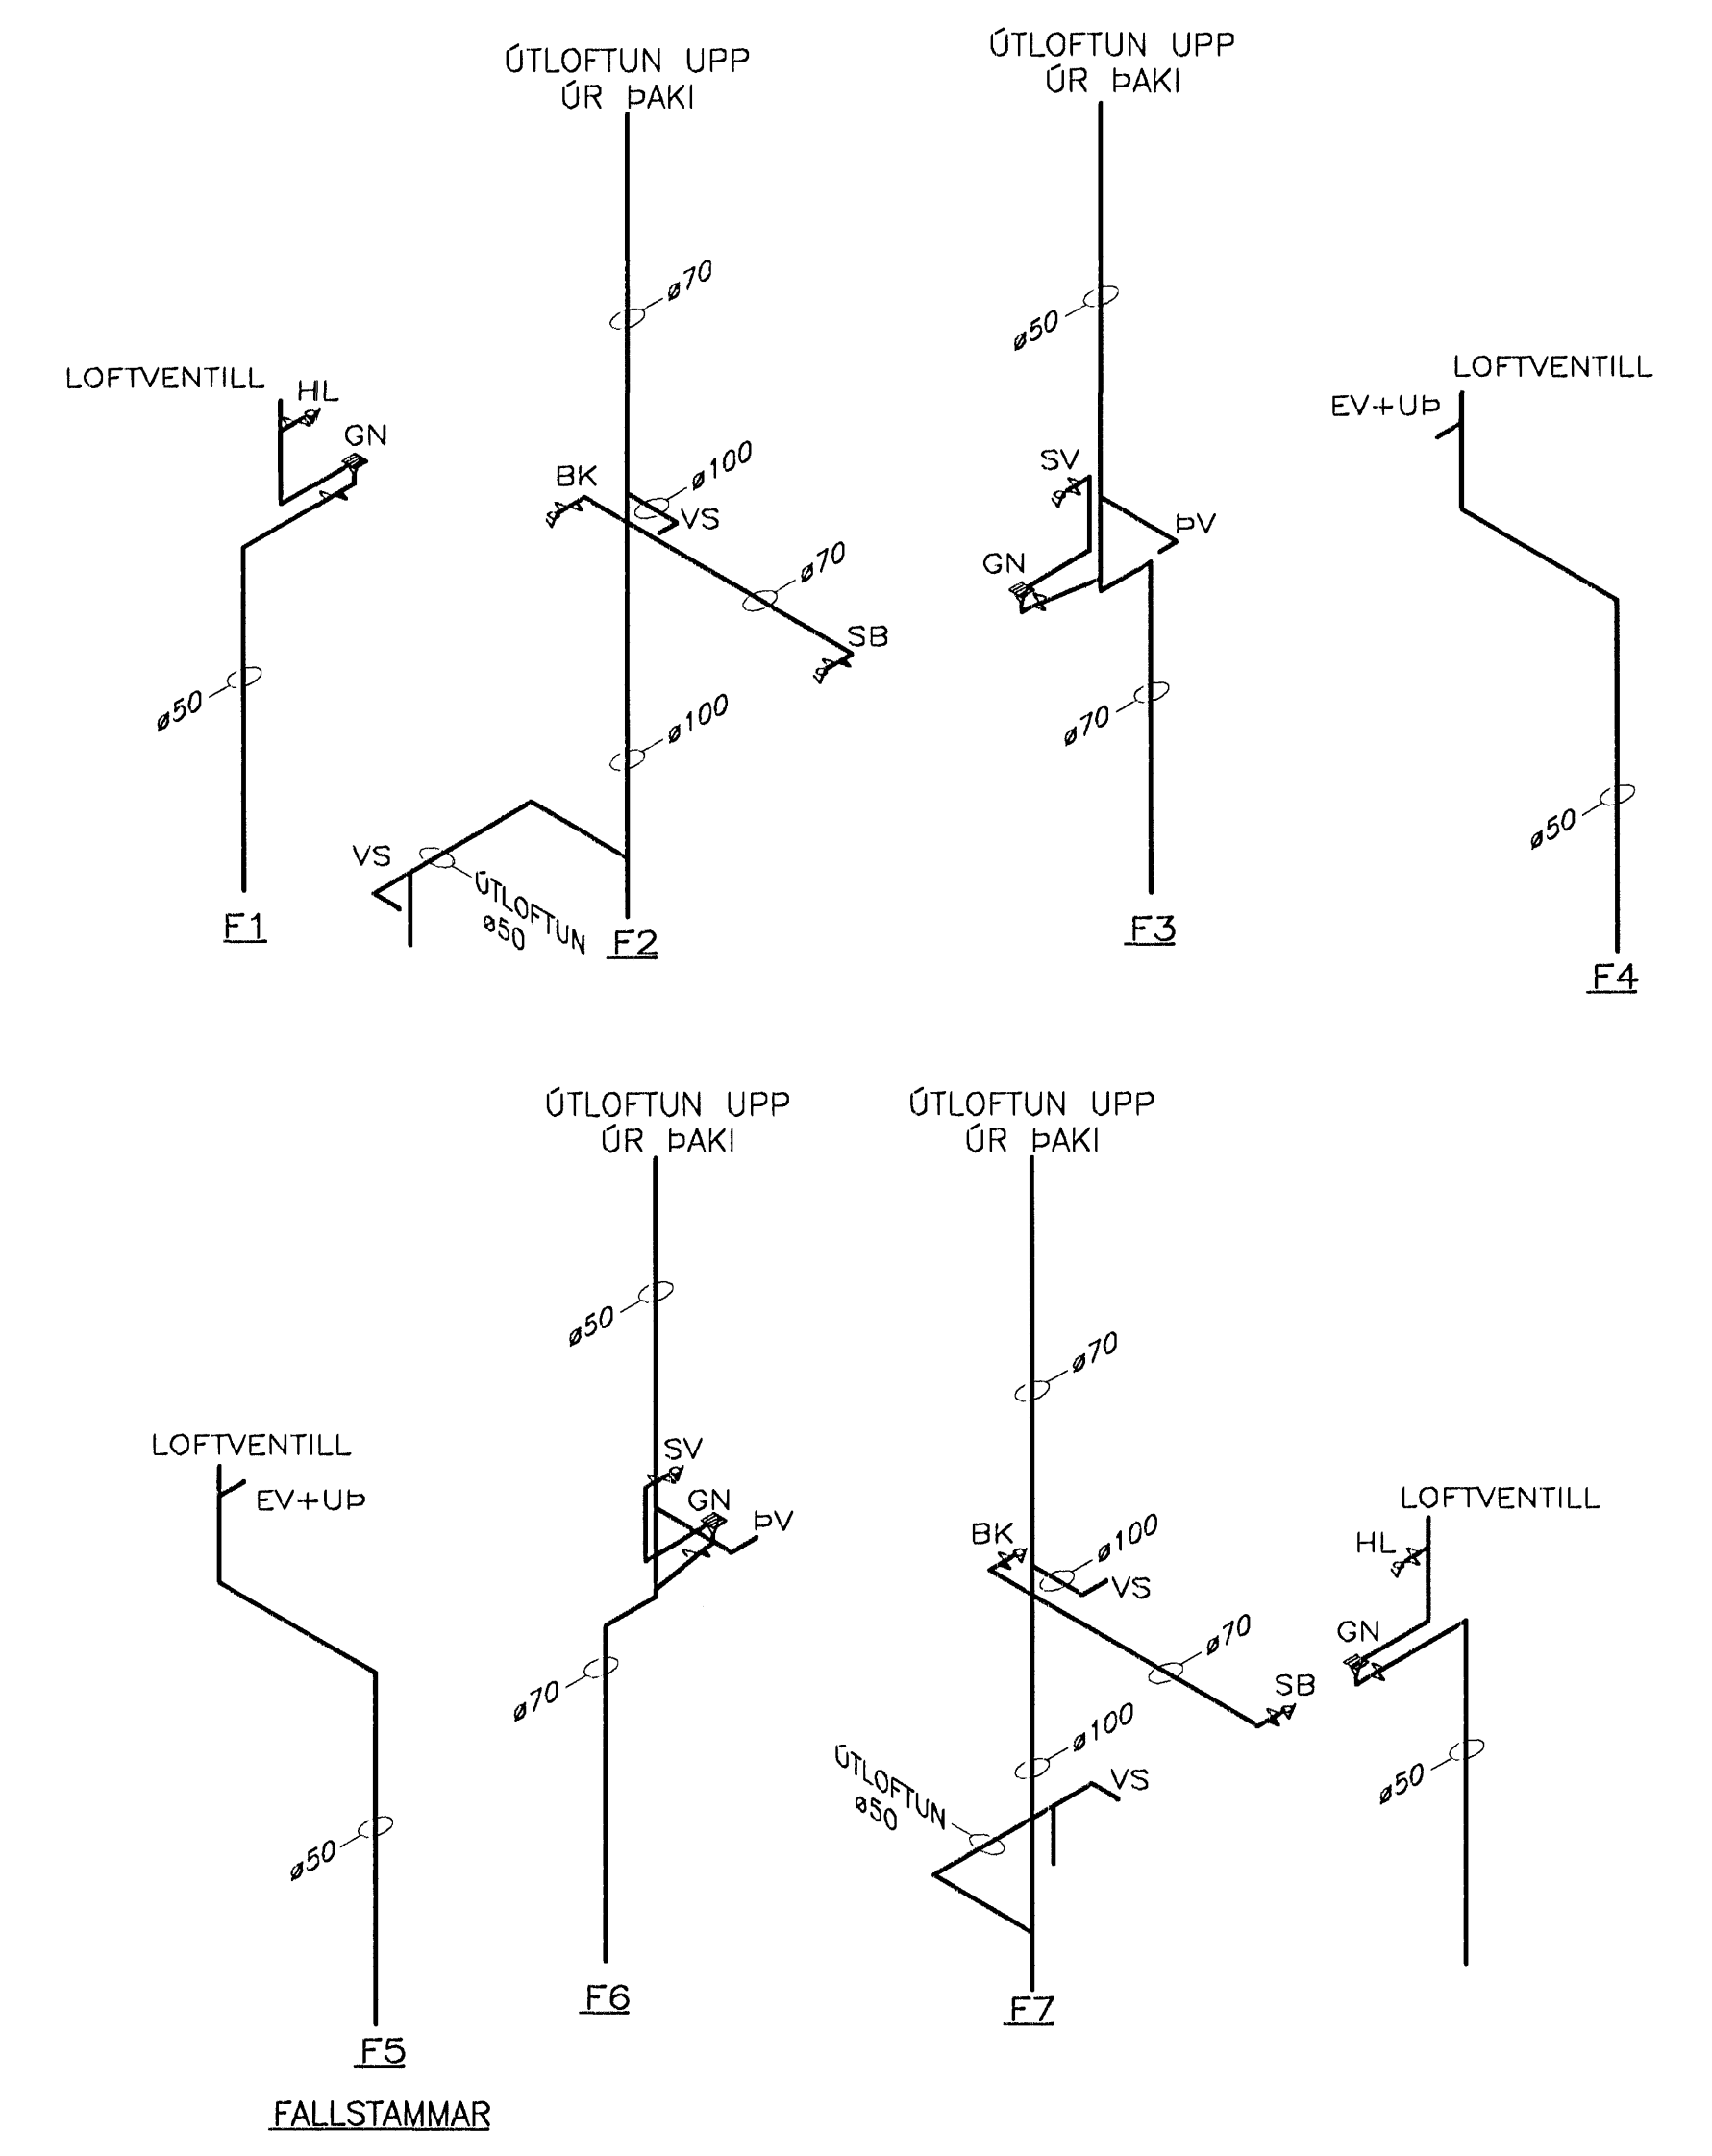


DAGI	NR.	BREYTINGAR	SAÐI

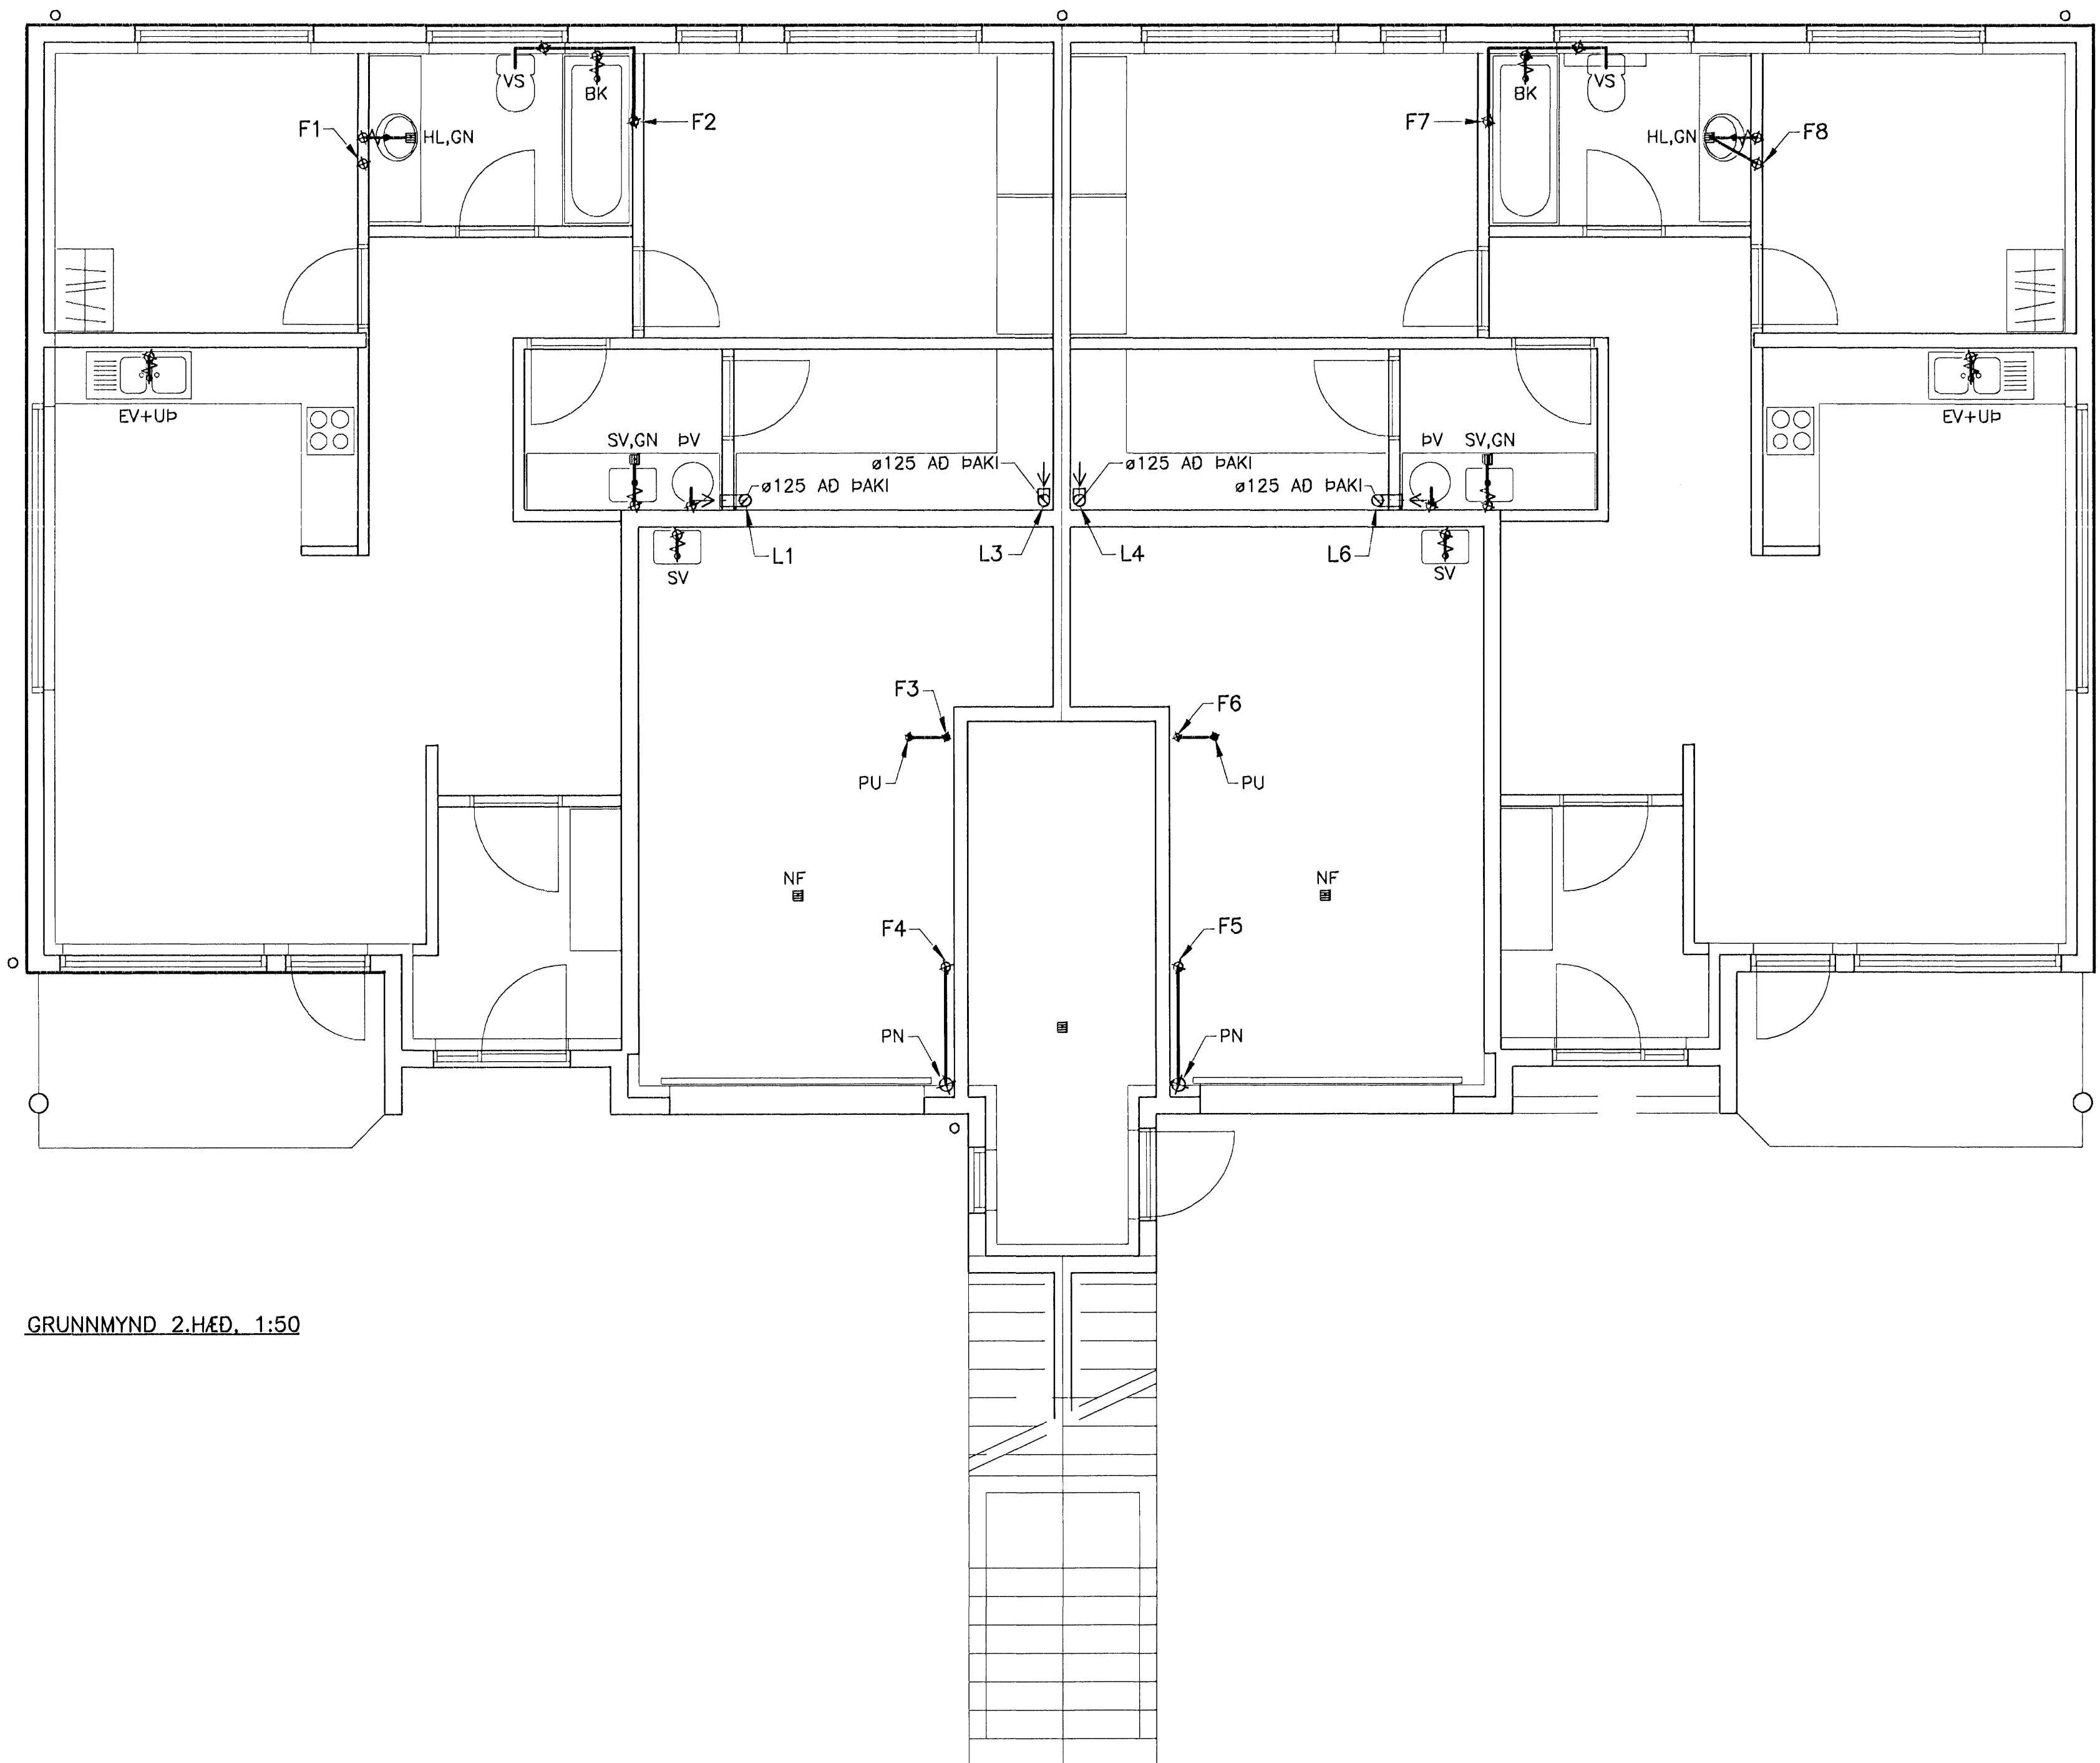

Samþykkt bann
 06 DES. 2007
 Byggingulltrúinn í Hafnarfirði
 F.h. Sigurbjartur Halldórsson

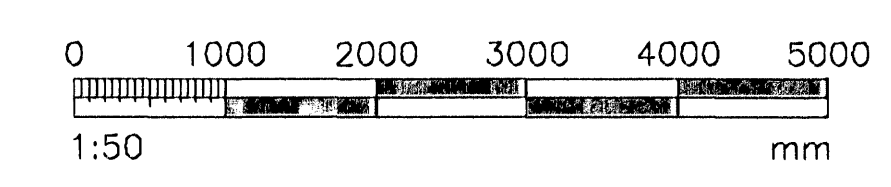

VERKFRÆÐIÞJÓNUSTAN EHF

SKEDAN 19 - 108 REYKJAVÍK - Sími: 517 9050 - NETFANG: [þing@verfradid.is] [verfradid@verfradid.is]

VERKNAÐUR: 07.73
 DREKAVELLIR 38
 HAFNARFIRÐI

FRUMÓTGÁFA
 280235-4329
 1:50

321