

GRUNNMYND 1.HÆÐ, 1:50

DAGS	NR	BREYTINGAR	SAÞP.1

SKÝRINGAR:

--- HEITT NEYSLUVATN
 --- KALT NEYSLUVATN

EV = ELDHÚSVASKUR
 HL = HANDLAUG
 BK = BADKAR
 SV = SKOLVASKUR
 SB = STURTU BAD
 SP = SPÖLKRANI
 UB = UPPÞVOTTAVÉL
 VS = VATNSSALERNI

PU = PIPA UPP
 PN = PIPA NIDUR

NEYSLUVATNSRÖR SKULU VERA ÚR AL/PLAST RÖRUM FRÁ UNIPIPE EDA SAMBÆRILEGU. RÖRIN SKULU ÞOLA INNTAKSHITA OG VERA VOTTUD AF Rb TENGISTYKKI SKULU VERA ÚR AFSINKUNARÞOLNU MESSING OG HÆFA RÖRUM

BIL MILLI FESTINGA LÁRÉTTRA LEIDSNA SKAL VERA SAMKV. FORSKRIFT FRAMLEIDANDA RÖRANNA EN ÞÓ MEST 1,2 - 1,5M MILLIBILI. SJÁ TÖFLU FRAMLEIDANDA

NOTA MÁ ÁDRAGSEINANGRUN Í MILLIVEGGJUM SKAL EINGANGRA MED GLERULLARHÖLUM. ÞYKKT EINANGRUNAR SKAL VERA SEM HÉR SEGIR:

- 10 - 20mm (3/8" - 3/4") RÖR: 20mm
- 25 - 40mm (1" - 1 1/2") RÖR: 30mm
- 50 - 100mm (2" - 4") RÖR: 40mm

LEIDLUR FYRIR HEITT- OG KALT VATN SKAL VEJFA MED PLASTI UTAN UM EINANGRUN.

SÝNILEGAR LEIDLUR NÆST TÖPPUNARSTAD SKULU VERA ÓEINANGRADAR.

KERFID SKAL PRÓFA EFTIR LEIÐBEININGUM FRAMLEIDANDA RÓRA. EF BER Á MILLI LEIÐBEININGA FRAMLEIDAND OG EFTIRFARANDI LÝSINGAR, SKAL FARA EFTIR LEIÐBEININGUM FRAMLEIDANDA. KERFID SKAL PRÓFA MED STIGPRÓFUN.

1. FORPRÓFUN: SETJA SKAL 15 BARA ÞRÝSTING Á KERFID. ÞÆTA SKAL ÞRÝSTINGI Á KERFID NÆSTU 30 MÍNÚTUR. Á 10 MÍNÚTU FRESTI. EFTIR ÞAD SKAL ÞRÝSTINGUR STANDA Í 30 MÍNÚTUR OG MÁ ÞÁ EKKI FALLA MEIRA EN 0,6 BÖR. ADALPRÓF SKAL FRAMKVÆMA STRAX EFTIR FORPRÓFUN. ÞRÝSTINGUR ER LÁTIN STANDA NÆSTU 2 TÍMA OG MÁ ÞÁ EKKI FALLA MEIRA EN 0,2 BÖR. SKRÁSETJA SKAL NIDURSTÖÐUR.

ALLT EFNI OG FRÁGANSUR KERFISINS SÉ Í SAMRÆMI VID ÁKVÆDI ÍST 67 OG GILDANDI REGLUGERDIR


ALLT EFNI SKAL HAVA LAGNAEFNISVOTTUN

Samþykkt þann
 06 DES. 2007

Byggingfulltrúinn í Hafnarfirði
 F.h. Sigurbjartur Halldórsson

STÆRD ENDALAGNA ø12 NEMA ANNAD SÉ TEKID FRAM.

NAFNMÁL ø25 SAMSVARAR ø32x3,5 ALPEX
 NAFNMÁL ø20 SAMSVARAR ø25x3,5 ALPEX
 NAFNMÁL ø15 SAMSVARAR ø20x2,8 ALPEX
 NAFNMÁL ø12 SAMSVARAR ø16x2,2 ALPEX

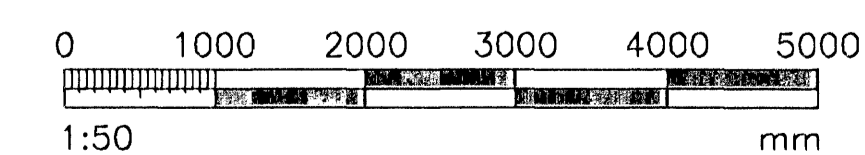

VERKFRÆÐIÞJÓNUSTAN EHF			
SKEIFAN 19 · 108 REYKJAVÍK · SM: 517 9000 · NETFANG: jony@teknika.is, ghar@teknika.is			
HEITIR: DREKAVELLIR 38	HEITIR: 07.73	HEITIR: 06.09.07	HEITIR: 411
HEITIR: HAFNARFIRÐI	HEITIR: FJÓRBÝLI	HEITIR: FRUMÓTGÁFA	HEITIR: 411
HEITIR: NEYSLUVATNSKERFI	HEITIR: Jón Guðmundsson	HEITIR: 280255-4329	HEITIR: 1:50
HEITIR: GRUNNMYND 1.HÆÐ	HEITIR: 280255-4329	HEITIR: 411	HEITIR: 411