


GRUNNMYND 2.HÆÐ. 1:50

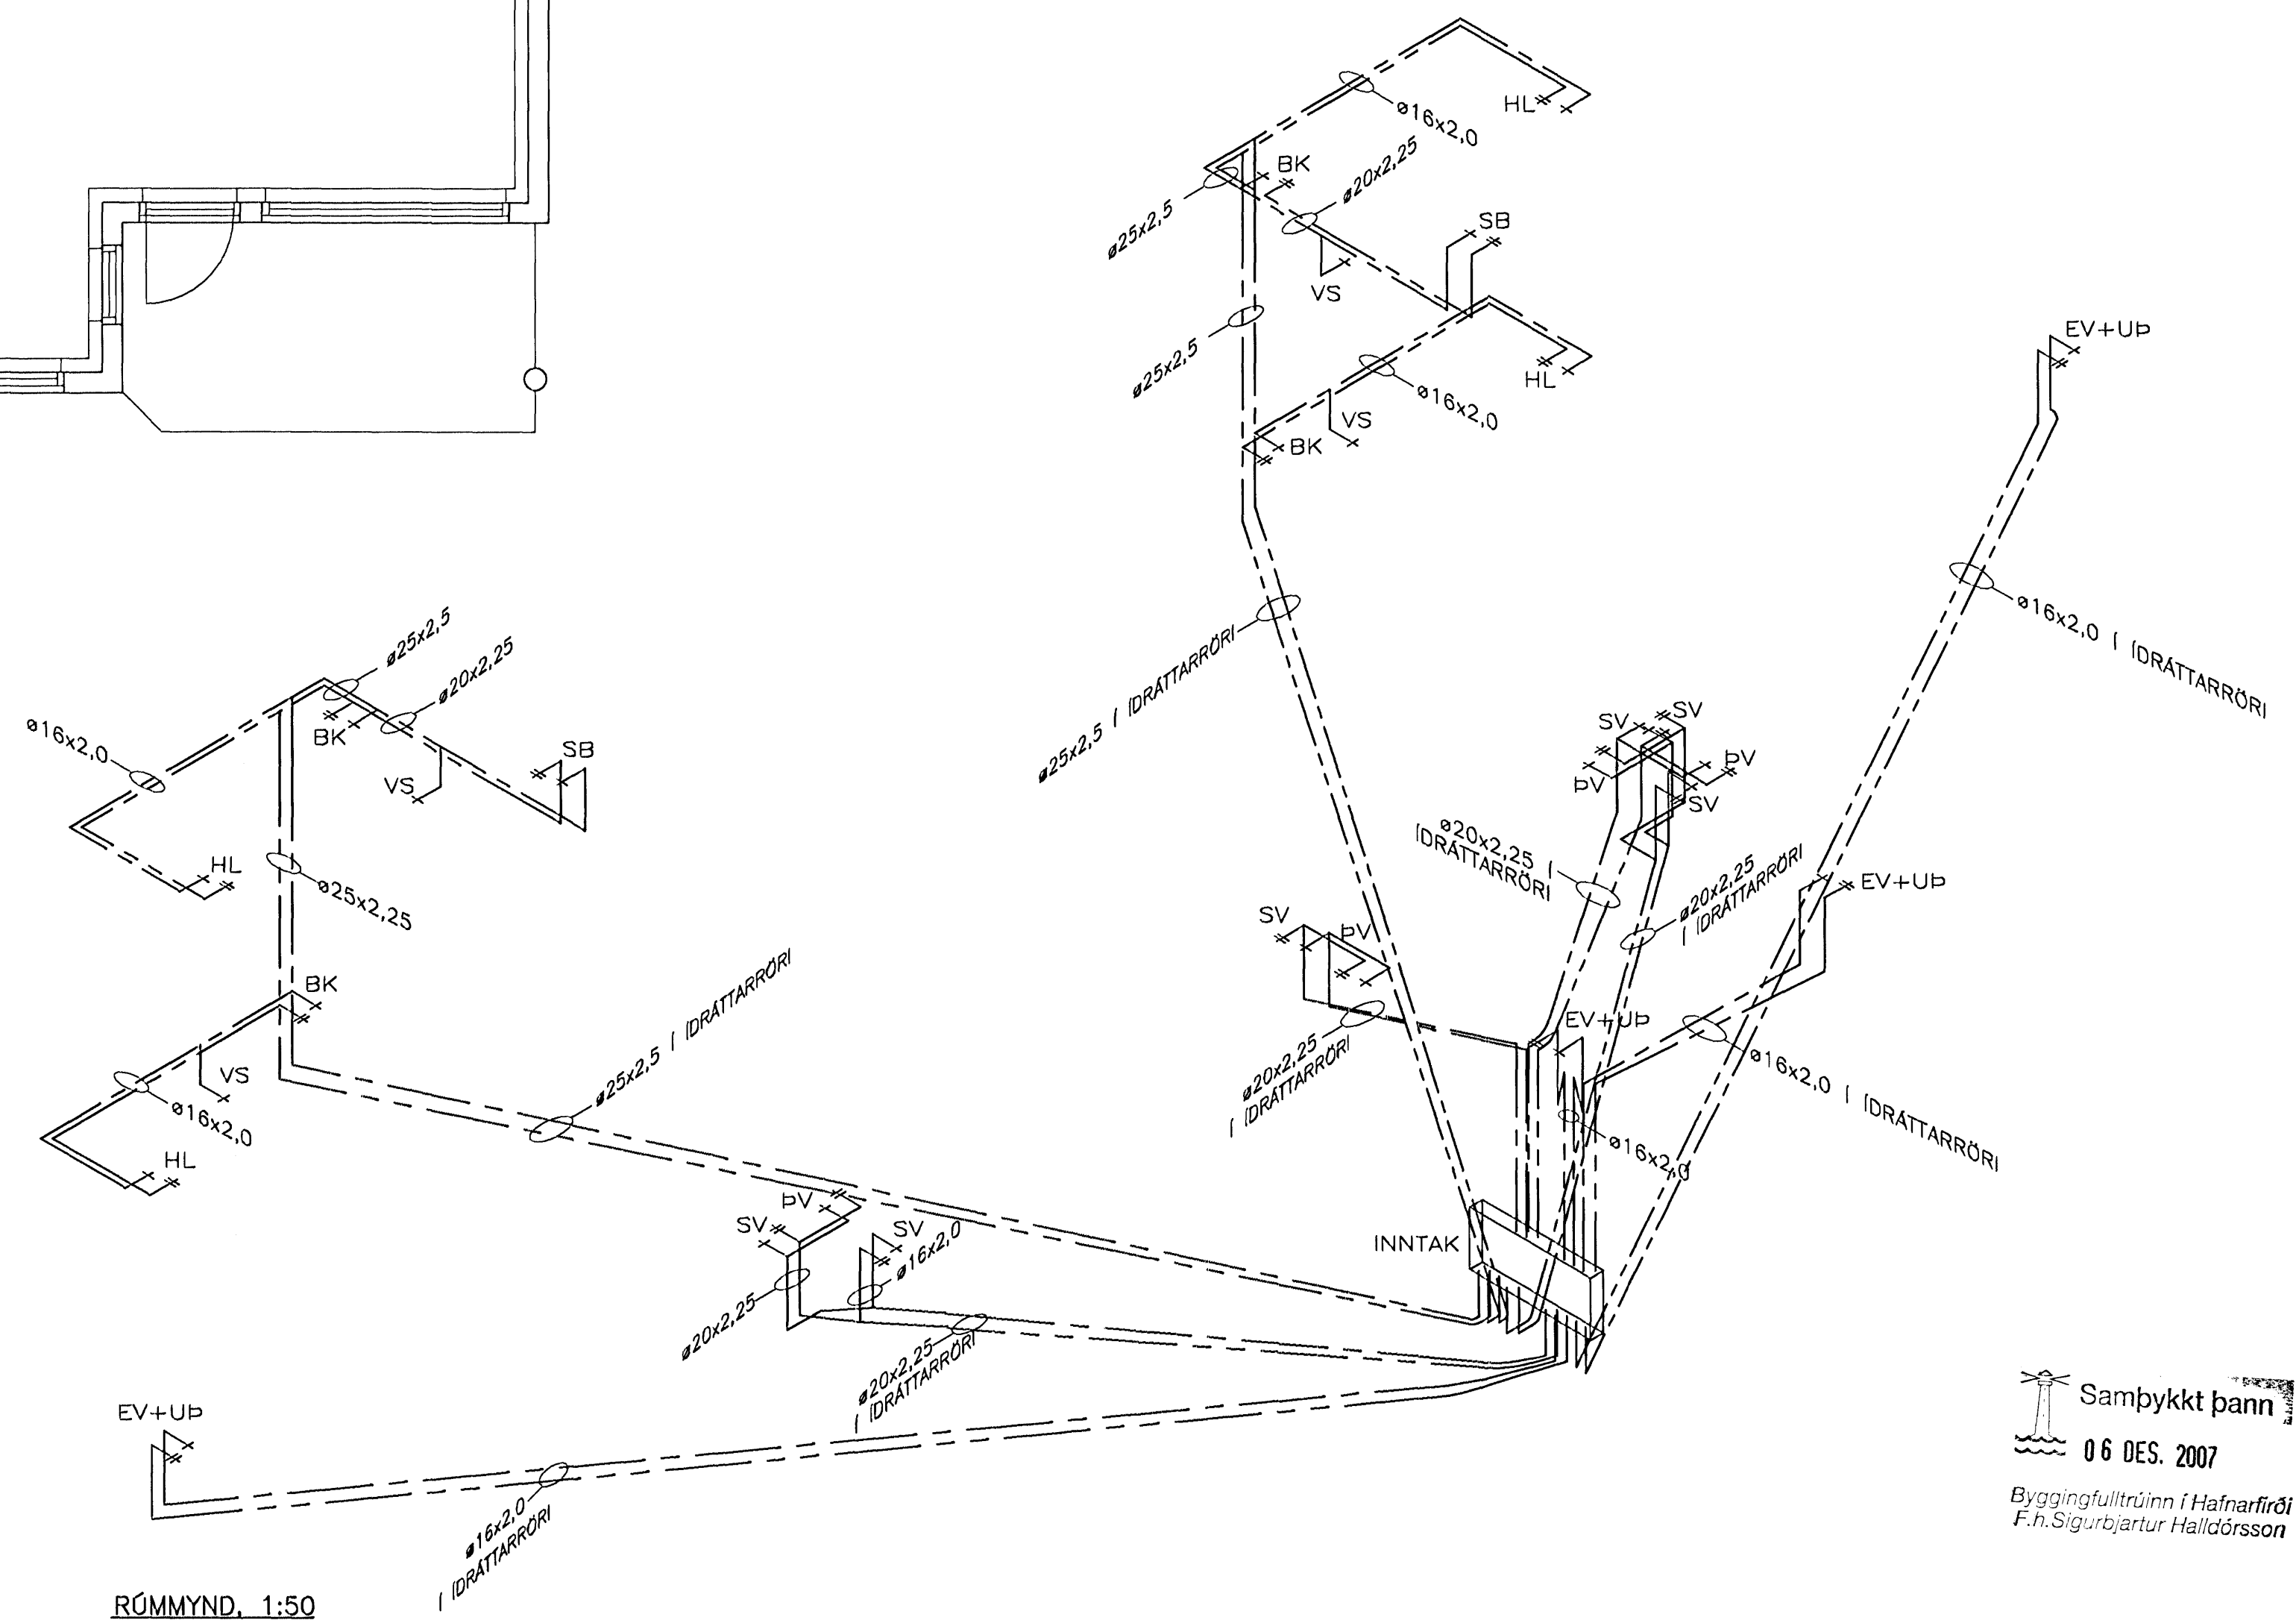

RÖMMYND. 1:50


DAGS:	NR:	BREYTINGAR:	SAMB:

Samþykkt þann
06. DES. 2007
Byggingulltrúinn í Hafnarfirði
F.h. Sigurbjartur Halldórsson

SKÝRINGAR SJÁ TEIKN 411

VERKFRÆÐIÞJÓNUSTAN EHF

SKÝFAN 19 - 108 HETJANIK - SMÍ 517 3050 - NETFANG 200404040404	07.73	08.09.07
DREKAVELLIR 38 HAFNARFIRÐI	FJÖRÞRÚ	421
NEYSLUVATNSKERFI GRUNNMYND 2.HÆÐ RÖMMYND	Jón Guðmundsson 280255-4329	FRUMTÖGÁFA 1:50
DRÖGMAÐUR: GH	TEIKNAR: RR	MYNTR: JG

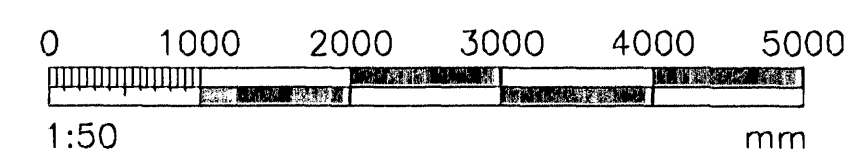

Samþykkt þann
06. DES. 2007