

GRUNNMYND 1.HÆÐ

GÓLFHITI		
DREKAVELLIR 38		
SLAUFNA NR.	HERBERGI	LENGD m.
01	ANDDYRI	33
02	BADHERBERGI	31
03	ANDDYRI	33
04	BADHERBERGI	31
Samt.		128

**ADRAR SKÝRINGAR:**

**OFNALÖGN:**

ÖLL OFNTENGI SKULU VERA 10mm  
 LÖFTSKRÖFUR KOMI Á ALLA OFNA  
 Á HVERN OFN KOMI AUK OFNLOKA STILLITÉ ÞEIM MEGIN SEM  
 OFNLOKI ER EKKI.  
 OFNAR SÉU Í SAMRÆMI VID IST EN 442

EFNI Í STOFNLÖGN ER ÚR SVÖRTU STÁLI SAMKV. DIN 2440  
 OG SVÖRTU ÞUNNVEGGJA STÁLI SAMKV. DIN 2394  
 SVARTAR PÍPUR SKULU VERA MIDLUNGSÞYKKAR MED SKRÖFUD TENGISTYKKI  
 SEM SAMSVARA RÖRUM AD GERD.  
 SVARTAR ÞUNNVEGGJA PÍPUR SKULU VERA MED EINANGRUNARKÁPU  
 OG ÞRÝSTITENGISTYKKI SEM SAMSVARA PÍPUM AD GERD.

BIL MILLI FESTINGA SÝNILEGRA LEIÐSNA SKAL VERA SAMKV. FORSKRIFT  
 FRAMLEIÐANDA RÖRANNA EN ÞÓ MEST MED 2 M MILLIBILI.

BIL MILLI FESTINGA ANNARA LÁRÉTTRA LEIÐSNA SÉ  
 MEST: ø10 - ø32: 2,5m  
 ø32: 3,0m

SÝNILEGAR LEIÐSLUR UTAN VID TENGIKLEFA SKULU VERA ÓEINANGRADAR  
 LAGNIR Í LÉTTUM VEGGJUM SKAL EINANGRA MED 4mm ÁDRAGSEINANGRUN  
 ADRAR EINANGRADAR LEIÐSLUR SKAL EINANGRA MED GLERULLARHÖLKUM.  
 ÞYKKT EINANGRUNAR SKAL VERA SEM HÉR SEGIR:

- 10 - 20mm (3/8"-3/4") RÖR: 20mm
- 25 - 40mm (1"-1 1/2") RÖR: 30mm
- 50 - 100mm (2"-4") RÖR: 40mm

LEIÐSLUR SKAL VEFAJ MED PLASTI UTAN UM EINANGRUN.

KERFID SKAL ÞOLA 400 kPa VINNUPRÝSTING OG PRÓFAST MED  
 600 kPa ÁÐUR EN LEIÐSLUR ERU HULDAR.


ALLT EFNI OG FRÁGANGUR KERFISINS SÉ Í SAMRÆMI VID ÁKVEDI  
 IST-67 OG GILDANDI REGLUGERDIR

OFNASKRÁ Δt= 40°C						
HITASTIG VATNS: 80 °C - 40 °C						
OFN NR.	AFL W	HERBERGI	MAX HÆD mm	MAX LENGD mm	OFNLOKAR	STILU-TALA
101	490	ANDDYRI	600	600		
102	1000	STOFA	400	2000		
103	1400	STOFA+ELDHÚS	600	1600		
104	920	SVEFNHERBERGI	600	1600		
105	480	BADHERBERGI	1200	600		
106	910	SVEFNHERBERGI	600	1800		
107	820	ÞVOTTAHÚS+GEYMSLA	600	800		
108	2400	BÍLSKÓR	600	2200		
111	490	ANDDYRI	600	600		
112	1000	STOFA	400	2000		
113	1400	STOFA+ELDHÚS	600	1600		
114	920	SVEFNHERBERGI	600	1600		
115	480	BADHERBERGI	1200	600		
116	910	SVEFNHERBERGI	600	1800		
117	820	ÞVOTTAHÚS+GEYMSLA	600	800		
118	2400	BÍLSKÓR	600	2200		
Samt.	16.840					


DAGS:	NR:	BREYTINGAR:	SAVI:

Sampykkt þann  
 06 DES. 2007  
 Byggingulltrúinn í Hafnarfirði  
 F.h. Sigurbjartur Halldórsson

SKÝRINGAR SJÁ TEIKN. NR. 510

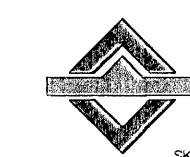

VERKFRÉÐIÐJÓNUSTAN EHF.

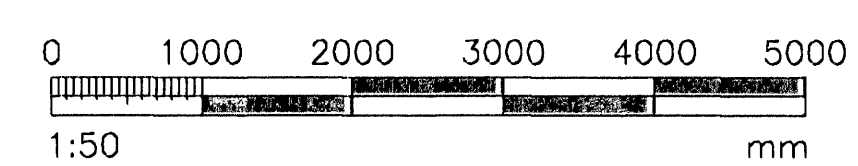

DREKAVELLIR 38		HAFNARFIRÐI	
SKEFAN 19 · 108 REYKJAVÍK · Sími 517 9000 · NETFANGI: jón@skofa.is, gion@skofa.is	07.73	06.09.07	
DRÖGMAÐUR: JÓN GUÐMUNDSSON 280255-4329	FJÖRBÝLU	511	
HITAKERFI: GRUNNMYND 1.HÆÐ SKÝRINGAR OG OFNATAFLA	Jón Guðmundsson 280255-4329	FRUMÓTGÁFA	1:50
FRUMDRAG: GH	TEIKNAR: RR	VEIÐI: JG	511