


DAGS	NR.	BREYTINGAR	SAÐP.

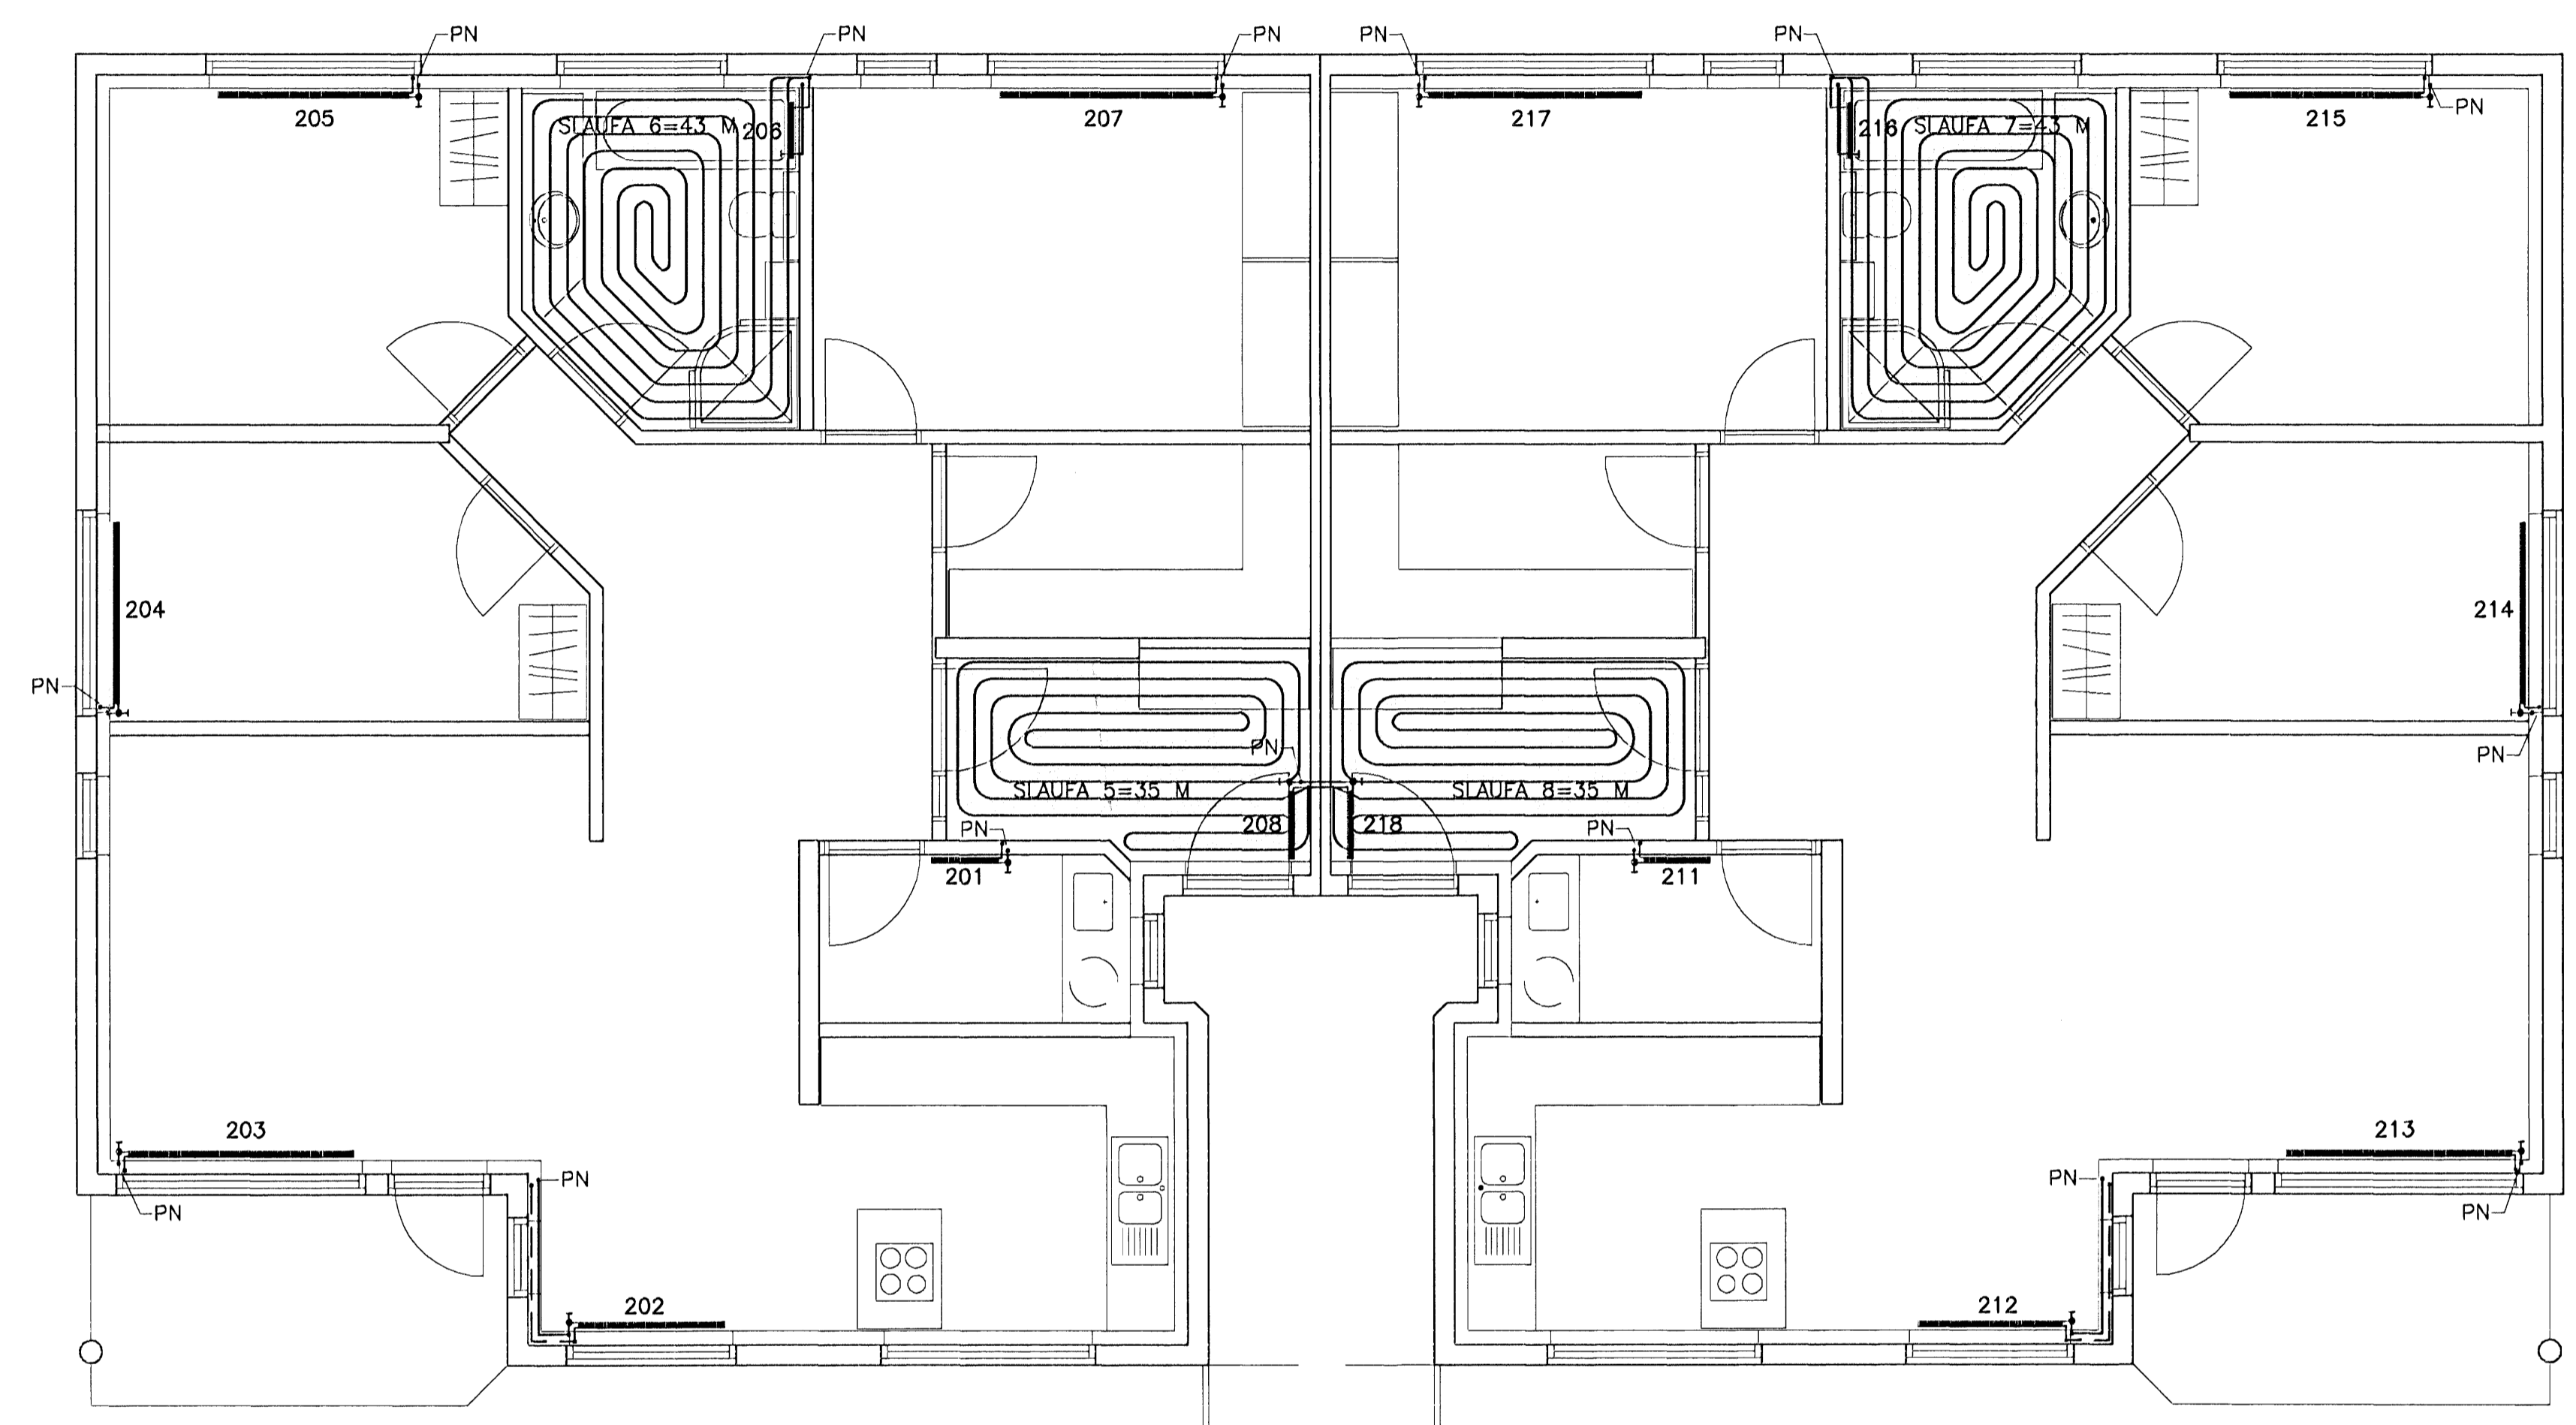

GRUNNMYND 2.HÆÐ

**OFNASKRÁ**  $\Delta t = 40^\circ\text{C}$

HITASTIG VATNS:  $80^\circ\text{C} - 40^\circ\text{C}$

OFN NR.	AFL W	HERBERGI	MAX HÆÐ mm	MAX LENGD mm	OFNLOKAR	STILLI-TALA
201	520	ÞVOTTAHÓGS	600	600		
202	1480	ELDHÓGS	600	1200		
203	1890	STOFA	400	2000		
204	720	SVEFNHERBERGI	600	1600		
205	940	SVEFNHERBERGI	600	1600		
206	480	BADHERBERGI	1200	600		
207	960	SVEFNHERBERGI	600	1800		
208	420	ANDDYRI	600	600		
211	520	ÞVOTTAHÓGS	600	600		
212	1480	ELDHÓGS	600	1200		
213	1890	STOFA	400	2000		
214	720	SVEFNHERBERGI	600	1600		
215	940	SVEFNHERBERGI	600	1600		
216	480	BADHERBERGI	1200	600		
217	960	SVEFNHERBERGI	600	1800		
218	420	ANDDYRI	600	600		
Samt.	14.820					


**GÓLFHITI**

DREKAVELLIR 38

SLAUF NR.	HERBERGI	LENGD m.
05	ANDDYRI	35
06	BADHERBERGI	43
07	ANDDYRI	35
08	BADHERBERGI	43
Samt.		156

Samþykkt þann  
06 DES. 2007  
Byggingultrúnn í Hafnarfirði  
F.h. Sigurbjartur Halldórsson

SKYRINGAR SJÁ TEIKN. NR. 510

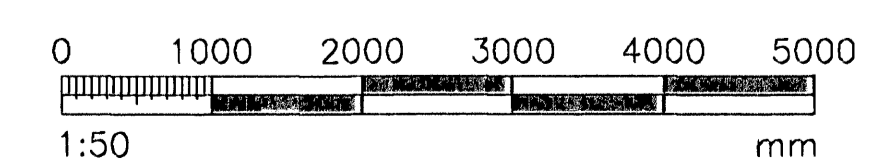

VERKFRÉÐIÐJÓNUSTAN EHF

SKEIFAN 19 · 108 REYKJAVÍK · Sími: 517 9000 · NETFANG: þing@teknin.is, gho@teknin.is

HEIT VERK:	07.73	06.09.07
<b>DREKAVELLIR 38</b>		
HAFNARFIRÐI		
DRÖGGERÐ:	FJÖRBÞJÓ	521
HEIT TEIKNINGAR:		
HITAKERFI:	Jón Guðmundsson	FRUMÓTGÁFA
GRUNNMYND 2.HÆÐ	280255-4329	SKALA: 1:50
OFNATAFLA		TEIKN NR.: 521
HAUNAF: GH	TEIKNAR: RR	DELT: JG