



KALT VATN, HEIMED  $\varnothing$  63 PEH  
 Í 100 MM IDRATTARRÖRI

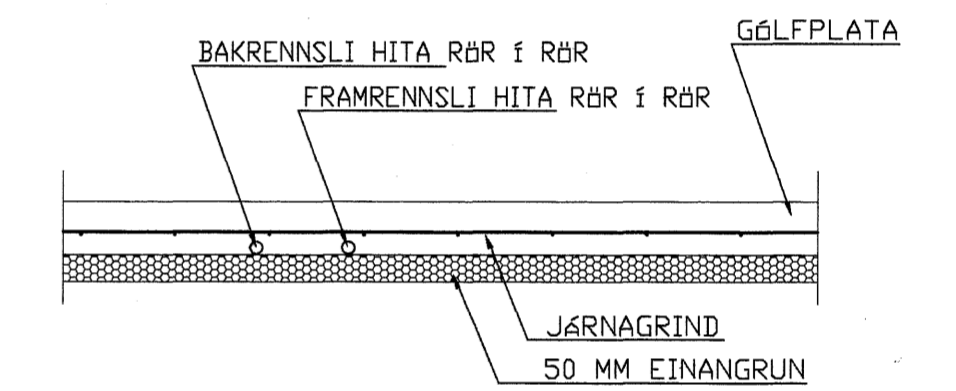

SNID Í GÖLFPLÖTU MEÐ HITLAGNUM UNDIR GÖLFRI RÖR Í RÖR 120

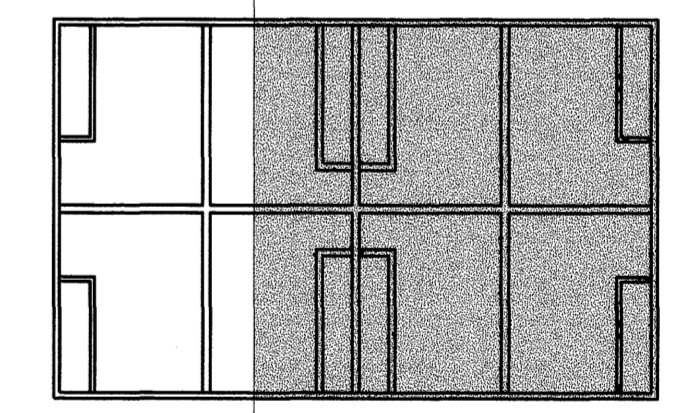

Samþykkt þann  
 27. DES. 2007

Byggingullitvinn í Hafnarfirði  
 E. Þ. Sigurbjartur Halldórsson  
 Breytingar

|  |  |
|--|--|
|  |  |
|  |  |
|  |  |
|  |  |
|  |  |

GJÁHELLA NR.7, HAFNARFIRÐI

HERMANN ISEBARN MTFI  
 TEIKNISTOFA SUBURLANDSBRAUT 4B  
 s 5887544 kt 050244-4319 netfang his@inn.net.is

|       |            |                      |
|-------|------------|----------------------|
| Mál   | 1:50       | HITALAGNIR           |
| Dags. | Júní, 2007 | GRUNNMYND 1.HÆÐAR -A |
| Blað  | 6          |                      |

ÚTI  
 Yfirfarir  
 Hannað  
 Hermann Isebarn  
 Kl. 021256 7579