


- 2 mm ál áfella samliit klæðingu
- Pappi limdur á áfelli
- Niðurfallsplata ryðfrítt stál 2mm plata beygð í vinkli með ásoðnu dia 70 ryðfríu röri
- net yfir úrtaki
- Framlenging fyrir niðurfall 2mm sígatað ál
- Asfalt pappi soðin á ryðfría plötu
- 120x120 mm gat í steypu
- Niðurfallsrör úr áli dia 70 mm


- Sjávamið, stærð steina min. 30 mm-80 mm, 7-10 cm þykkt lag
- Siudúkur (jarðvegadúkur), brettist upp með hlöðum og við gegnumgangandi loftúður og sbí.
- Einangrun 100 mm +80 mm ROOFMATE (vatnsþolin)
- Tvo lög þakpappi, t.d. Vanitex (2x3400g/m²) eldsóðinn, neðra pappalagjð lagt í heilt asphalt.
- Vatnshalli í plötu 1:50

1 DEILI 1:5
Þakfrágangur niðurfall

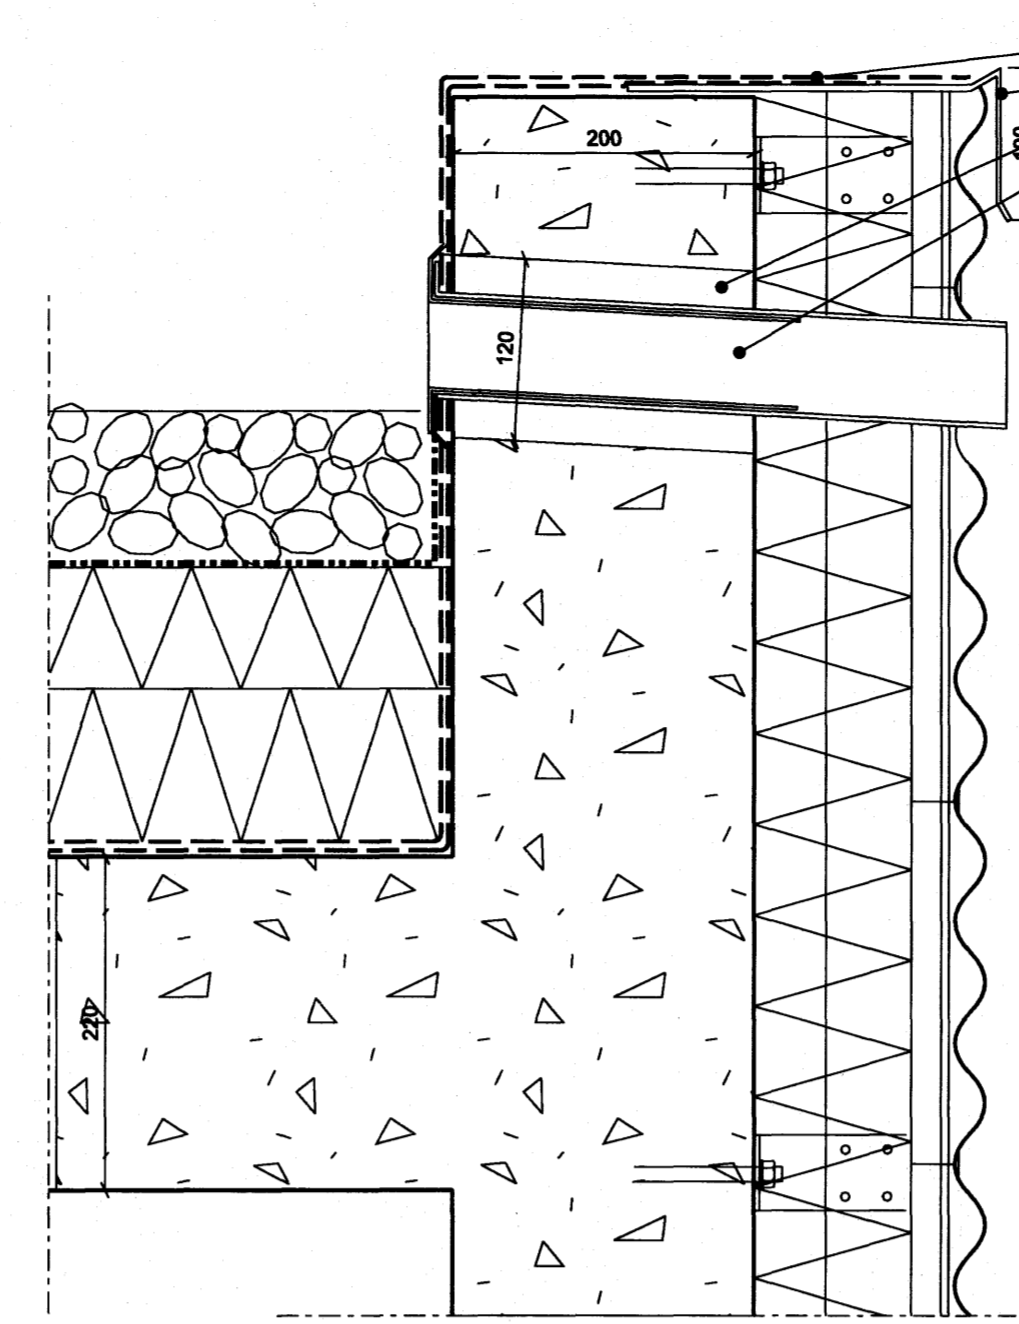


- Tvo lög þakpappi, pappi limdur á áfelli
- 2 mm ál áfella samliit klæðingu
- 120 mm gat í steypu
- Yfirfallsrör úr áli d= 70 mm með flangs sem pappi er soðinn við

2 DEILI 1:5
Þakfrágangur yfirfall, báruklæðning

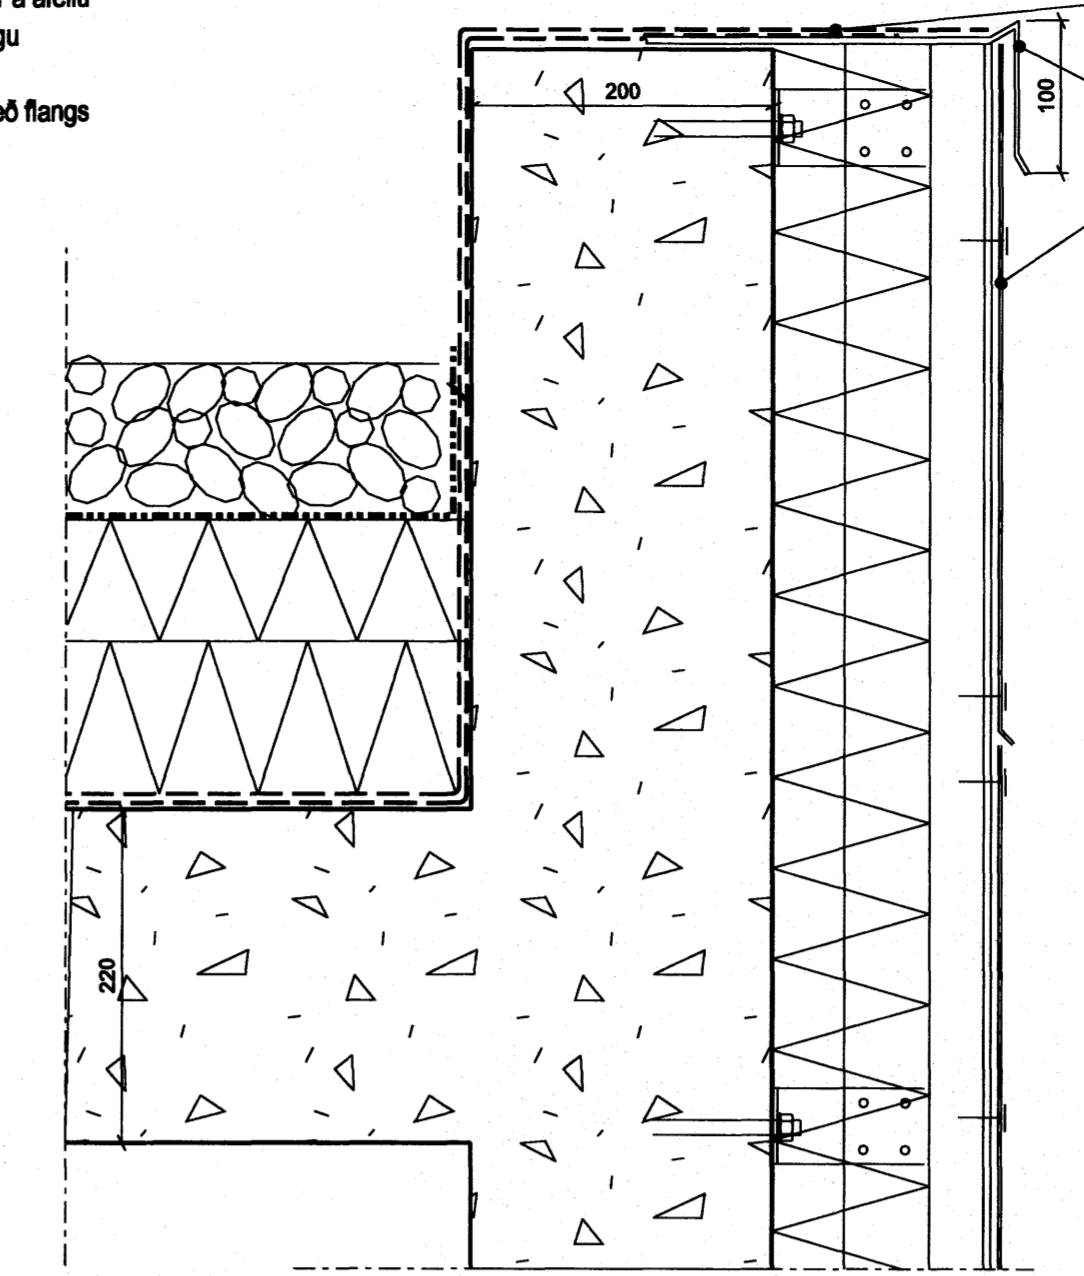

- Tvo lög þakpappi, pappi limdur á áfelli
- 2 mm ál áfella samliit klæðingu
- Slétt álklæðning


3 DEILI 1:5
Þakfrágangur, almennt, slétt klæðning

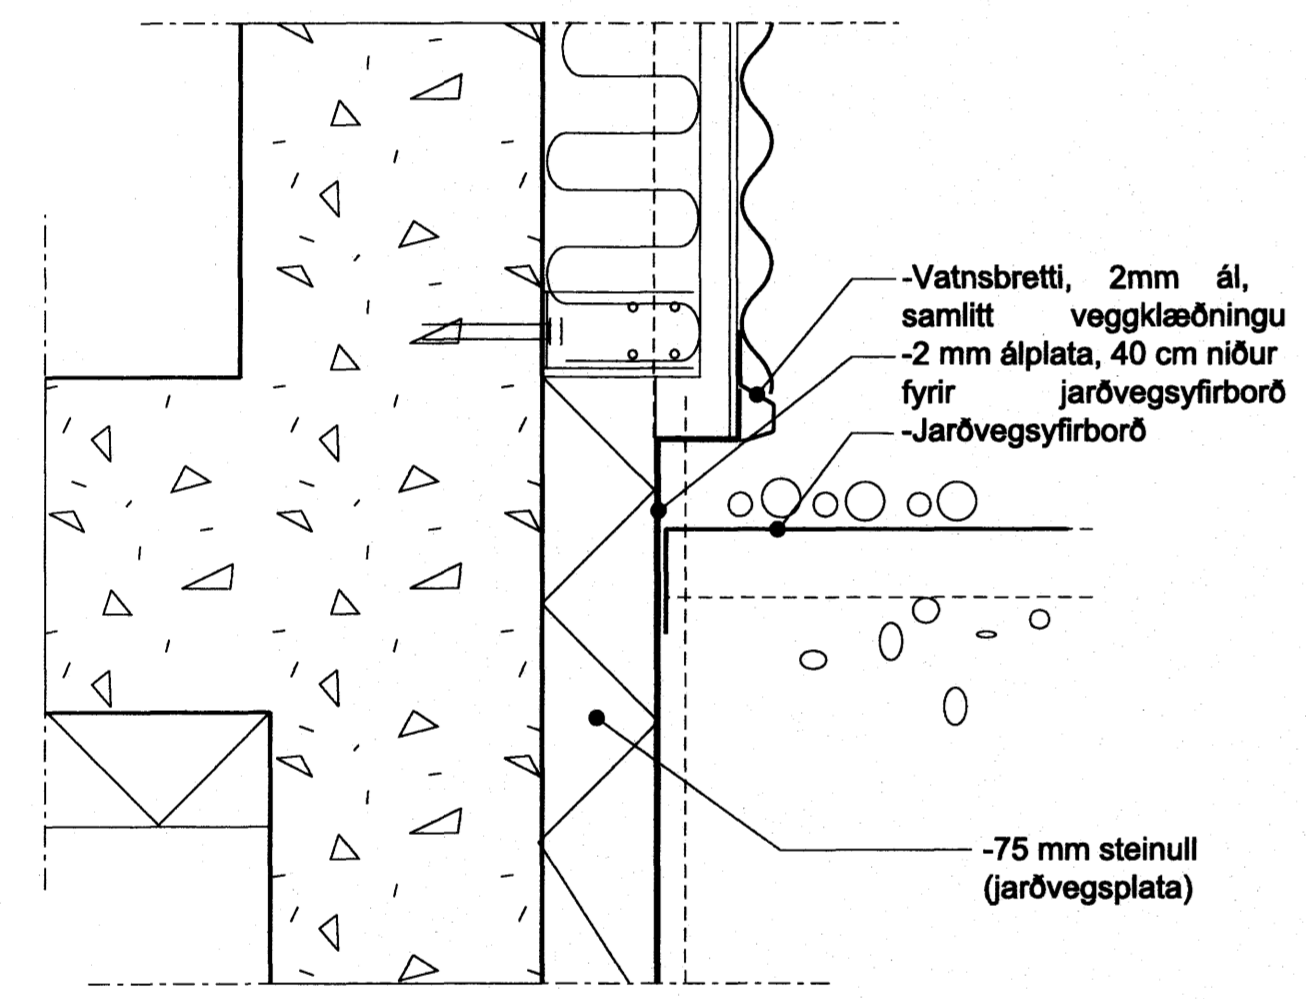

- Vatnsbretti, 2mm ál, samliit veggklæðningu
- 2 mm álplata, 40 cm niður fyrir jarðvegsyfirborð
- Jarðvegsyfirborð

-75 mm steinull (jarðvegsplata)


4 DEILI 1:5
Frágangur við sökkul, báruklæðning

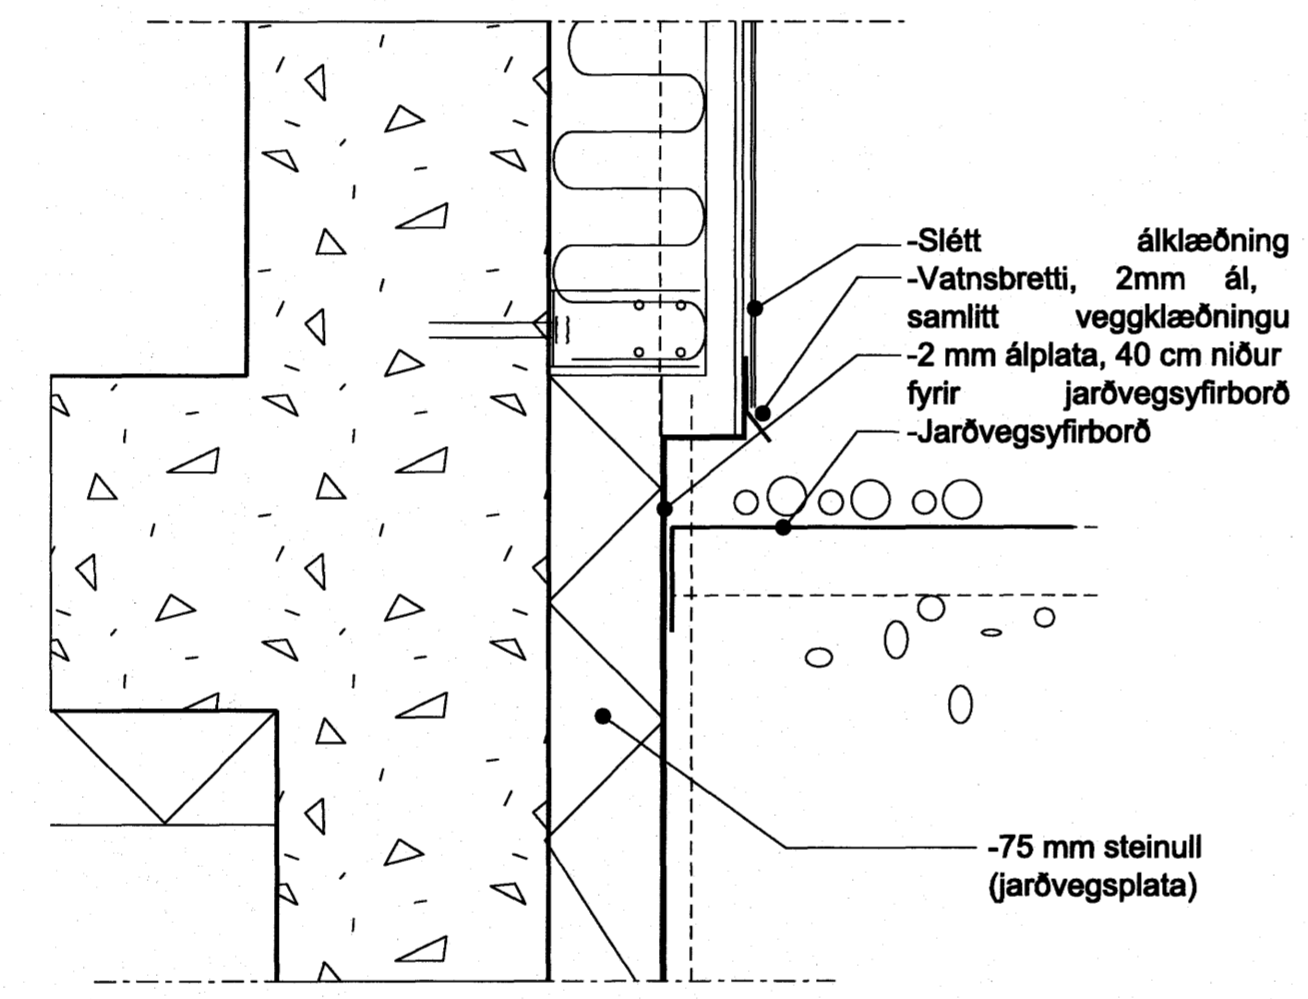

- Slétt álklæðning
- Vatnsbretti, 2mm ál, samliit veggklæðningu
- 2 mm álplata, 40 cm niður fyrir jarðvegsyfirborð
- Jarðvegsyfirborð

-75 mm steinull (jarðvegsplata)

5 DEILI 1:5
Frágangur við sökkul, slétt álklæðning

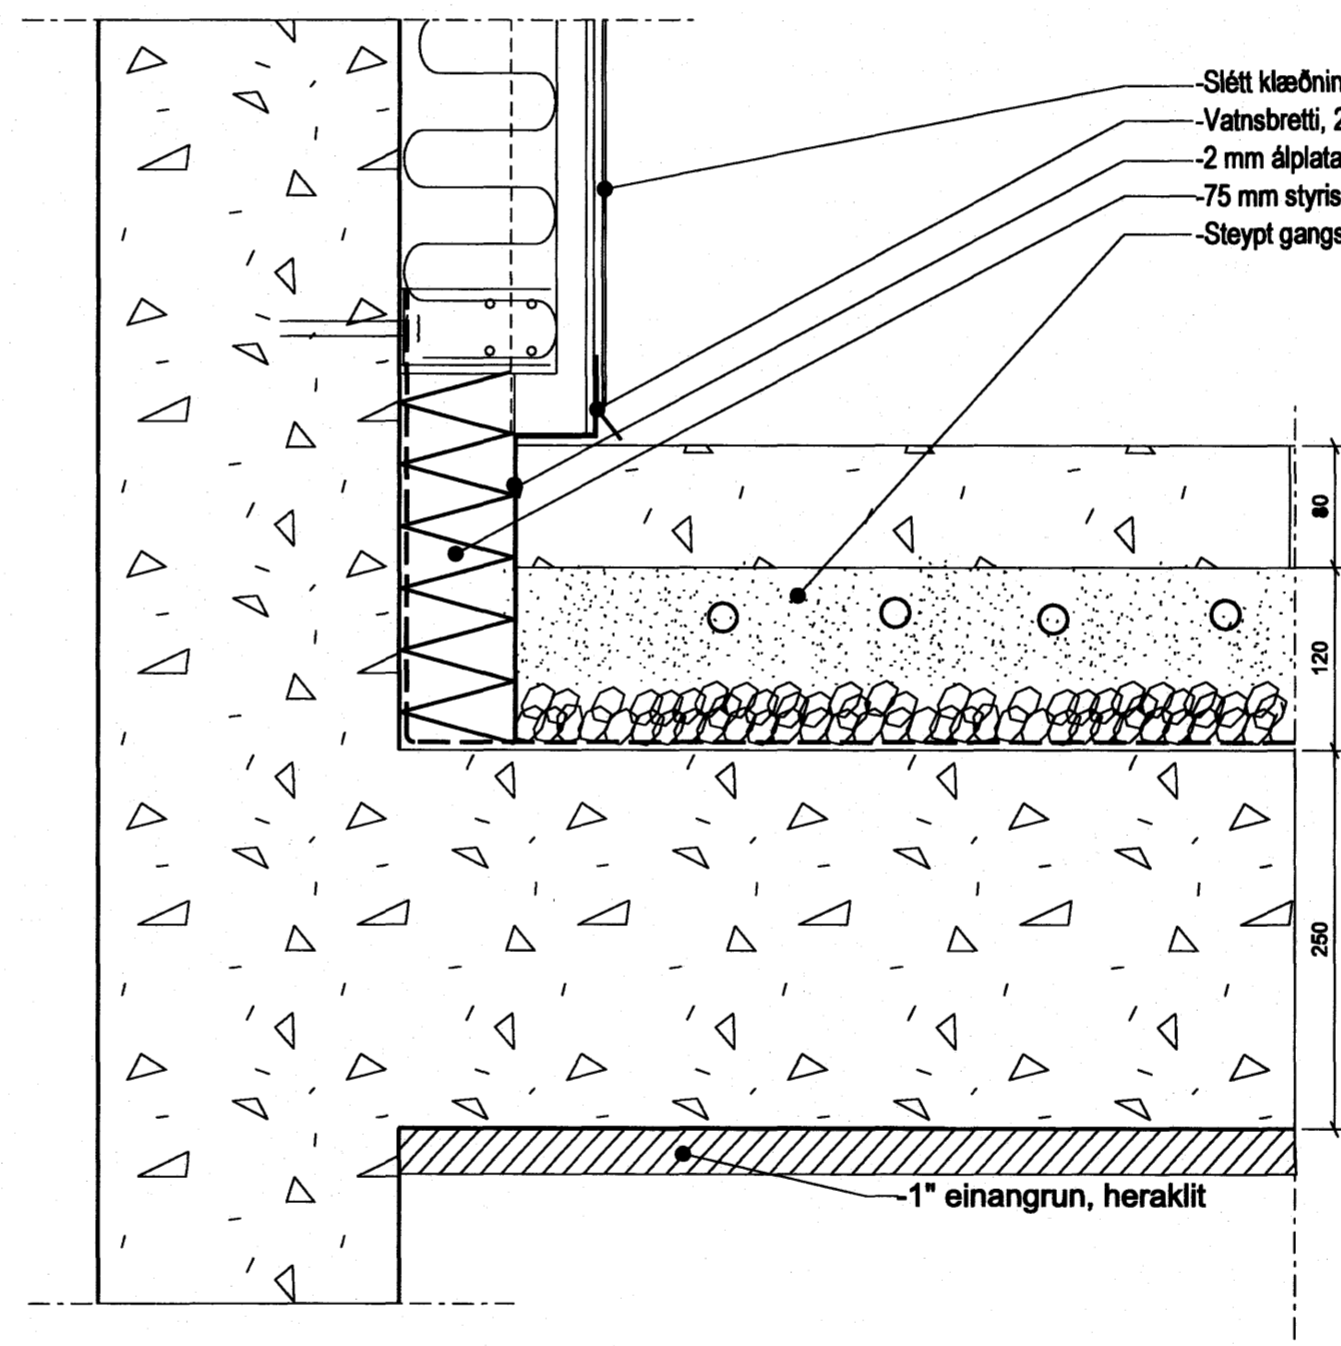

- Slétt klæðning
- Vatnsbretti, 2mm ál, samliit veggklæðningu
- 2 mm álplata, sem nær niður að bilageymsluplötu
- 75 mm styrisol
- Steypt gangstétt, sandur, mól, hitalög

-1" einangrun, heraklit

6 DEILI 1:5
Frágangur við plötu yfir kjallara

Samþykkt þann
07 DES. 2007
Byggingfulltrúinn í Hafnarfirði
F.h. Sigurbjartur Halldórsson

ÚTGÁFA	TEKNAÐ	ÍSAMPYKKT	LAGS
BREYTINGAR			

ASK Arkitektar
Geirgötu 9
101 Reykjavík
Sími 515 0300
Fax 515 0319
www.ask.is

Áritun aðalhönnuðar:
Páll Gunnlaugsson

Páll Gunnlaugsson arkitekt F.A.L. tel. 5551-2559

VERKTEIKNINGAR
ESKIVELLIR 13

VERKTEIKNINGAR
Deili Klæðningar lóðrétt

MRV. I A1
1:5
TEKNAÐ
SS
DAGS
23.07.2007

VERK NÚM. 0737 NÖMUR TEIKNINGAR 41-01 ÚTGÁFA