
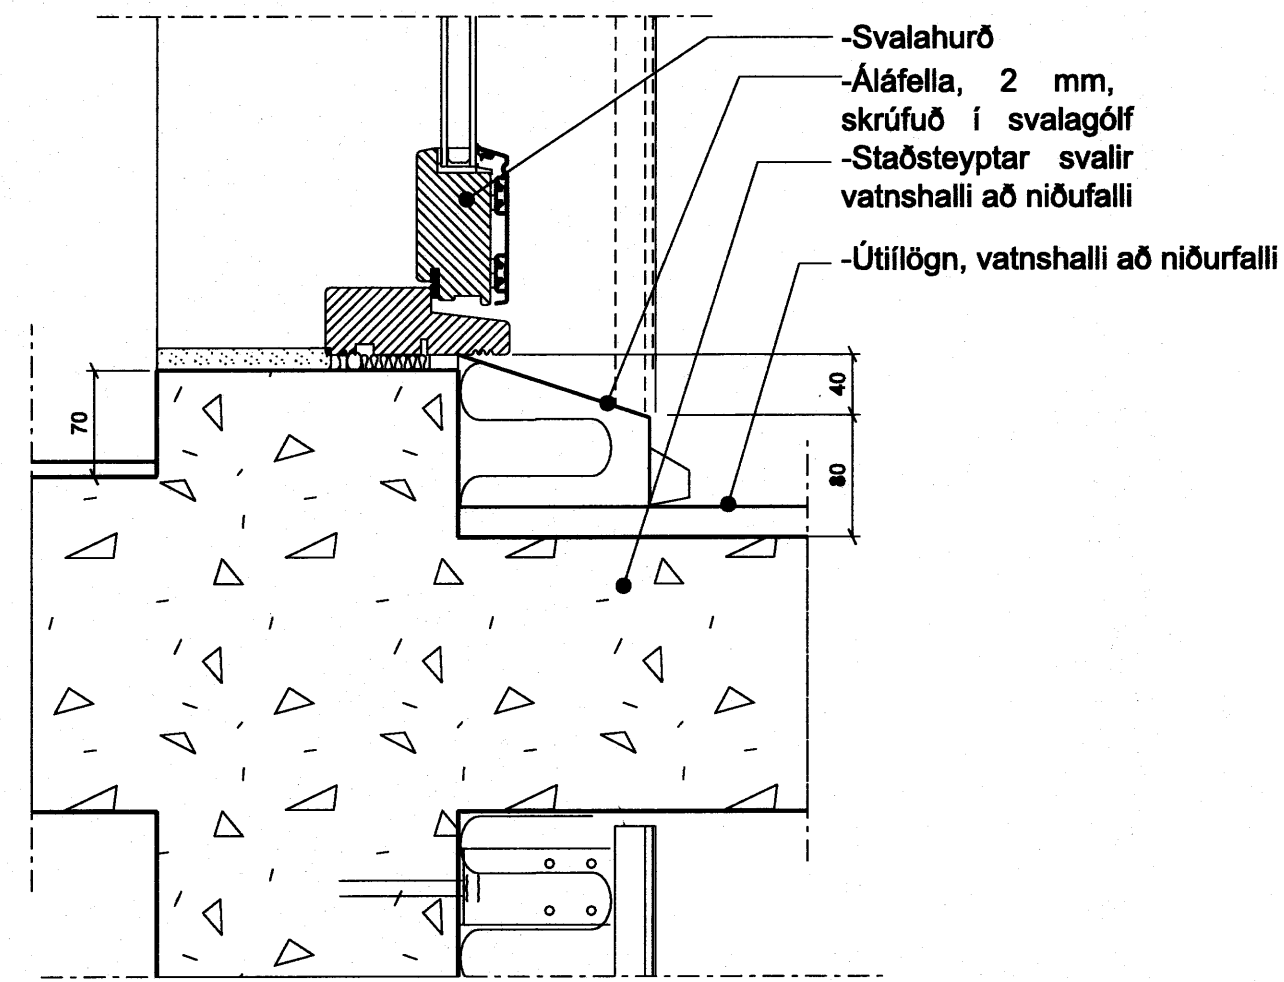


1 DEILI 1:5  
Efri brún glugga, báruklæðning

2 DEILI 1:5  
Efri brún glugga, slétt álklaðning



3 DEILI 1:5  
Neðri brún glugga, báruklæðning

4 DEILI 1:5  
Neðri brún glugga, slétt álklaðning

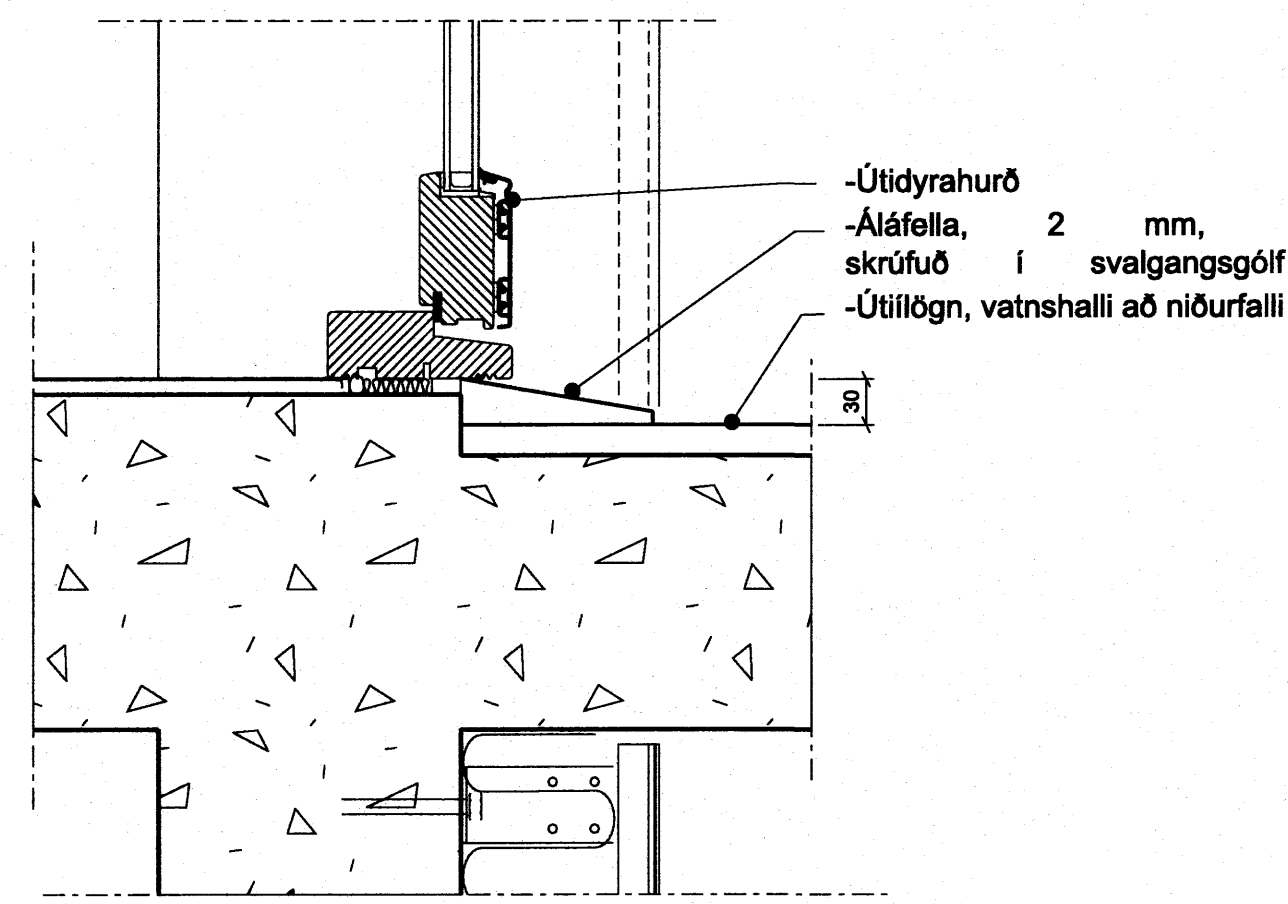



5 DEILI 1:5  
Botnstykki útidyrarúða við svalgang

6 DEILI 1:5  
Botnstykki svaladyra

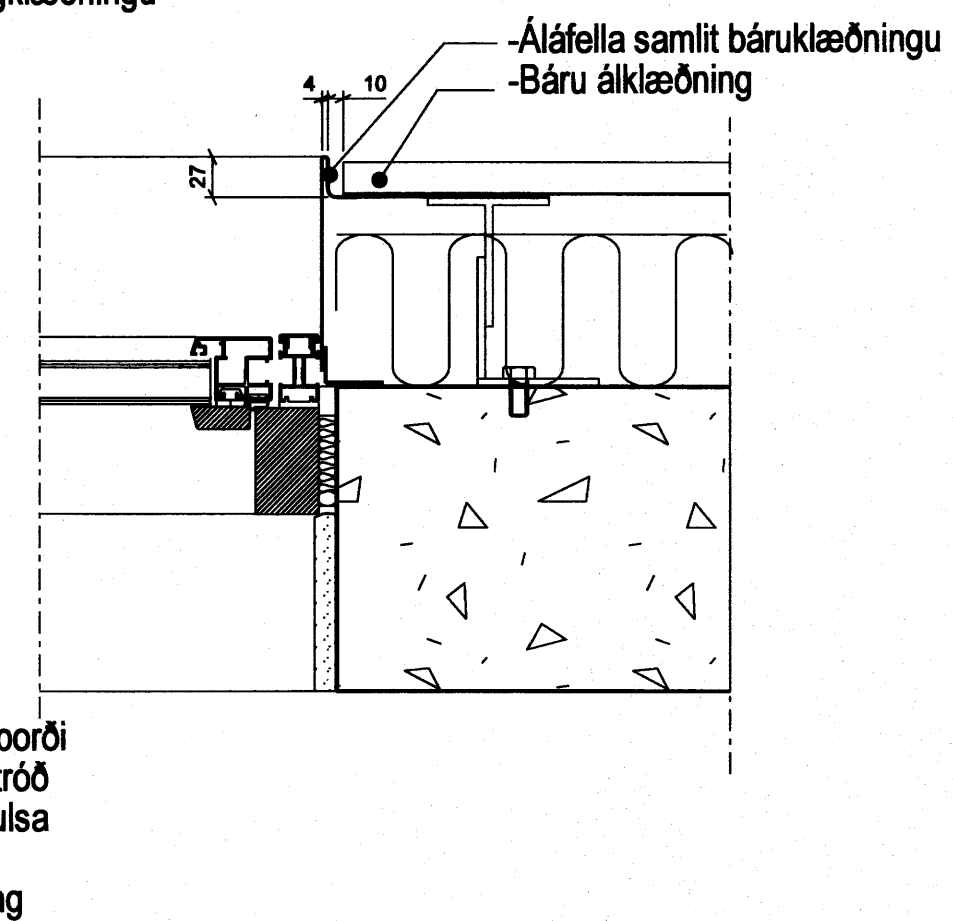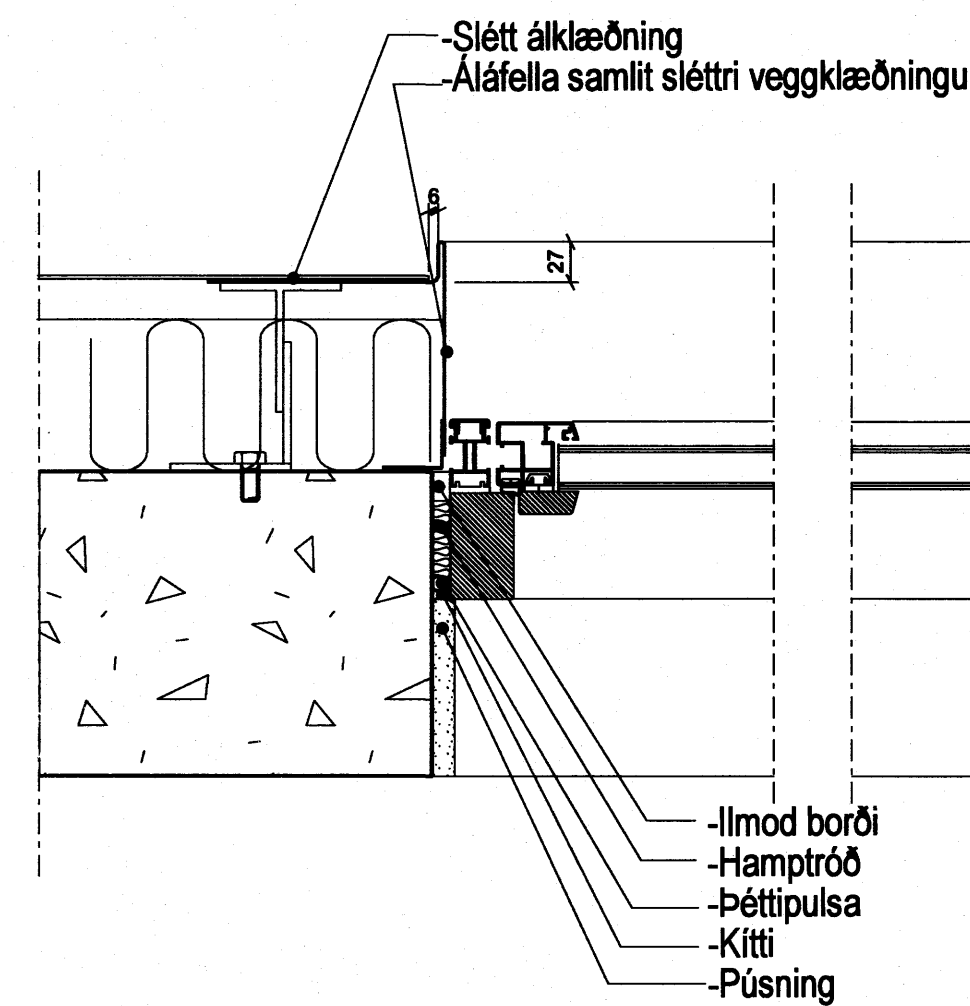

7 DEILI 1:5  
Hliðarstykki glugga, slétt álklaðning, efnisskipti við gluggakarm

8 DEILI 1:5  
Hliðarstykki glugga, báruálklæðning

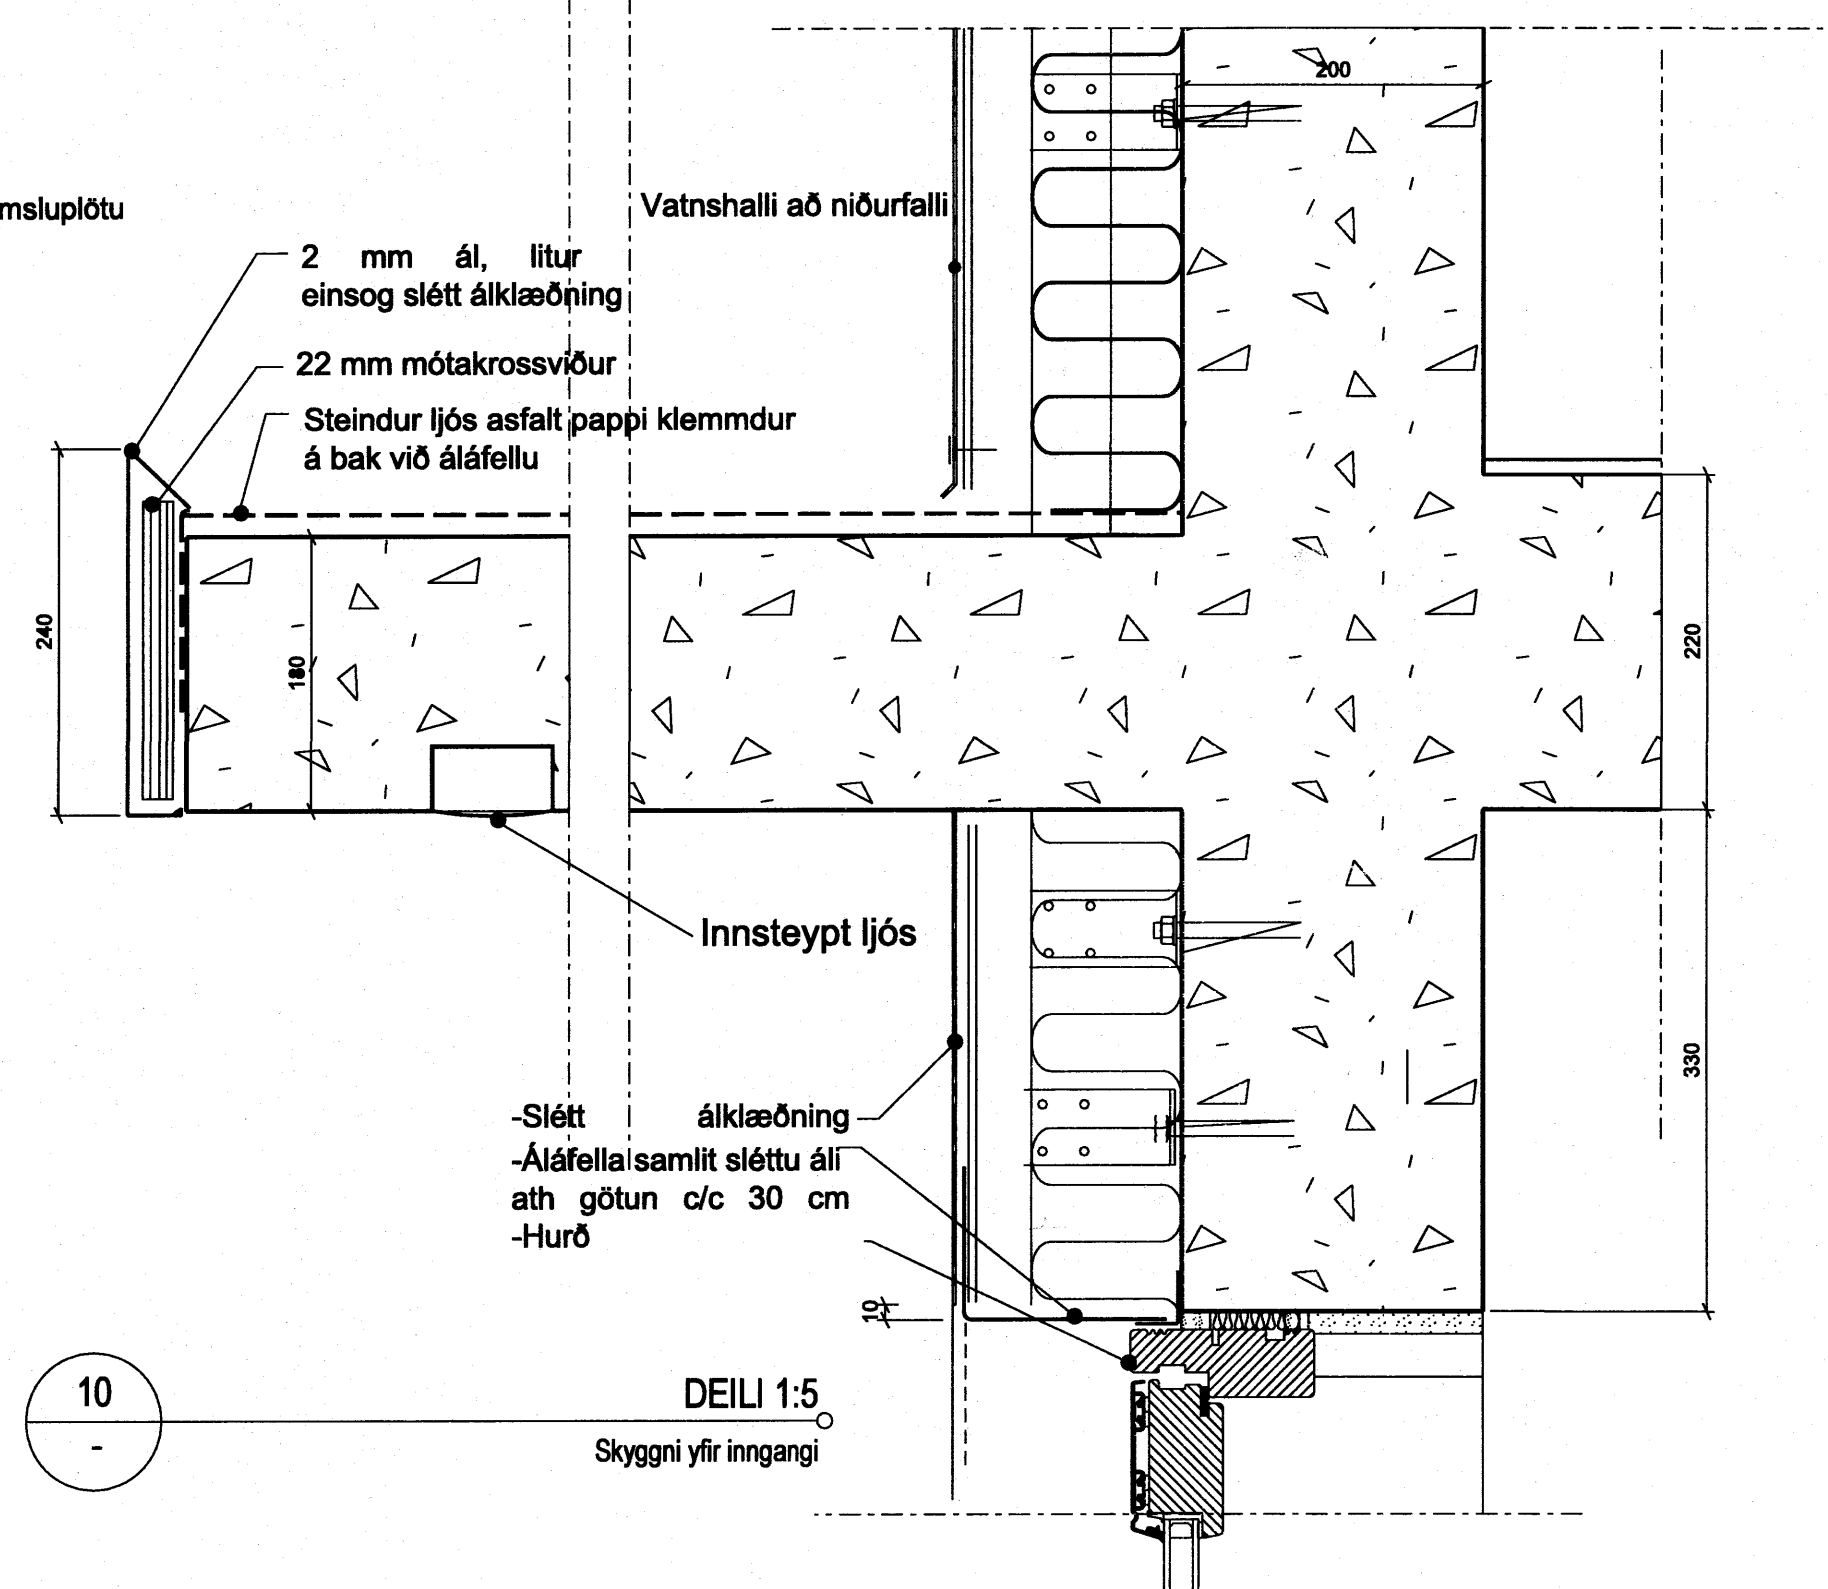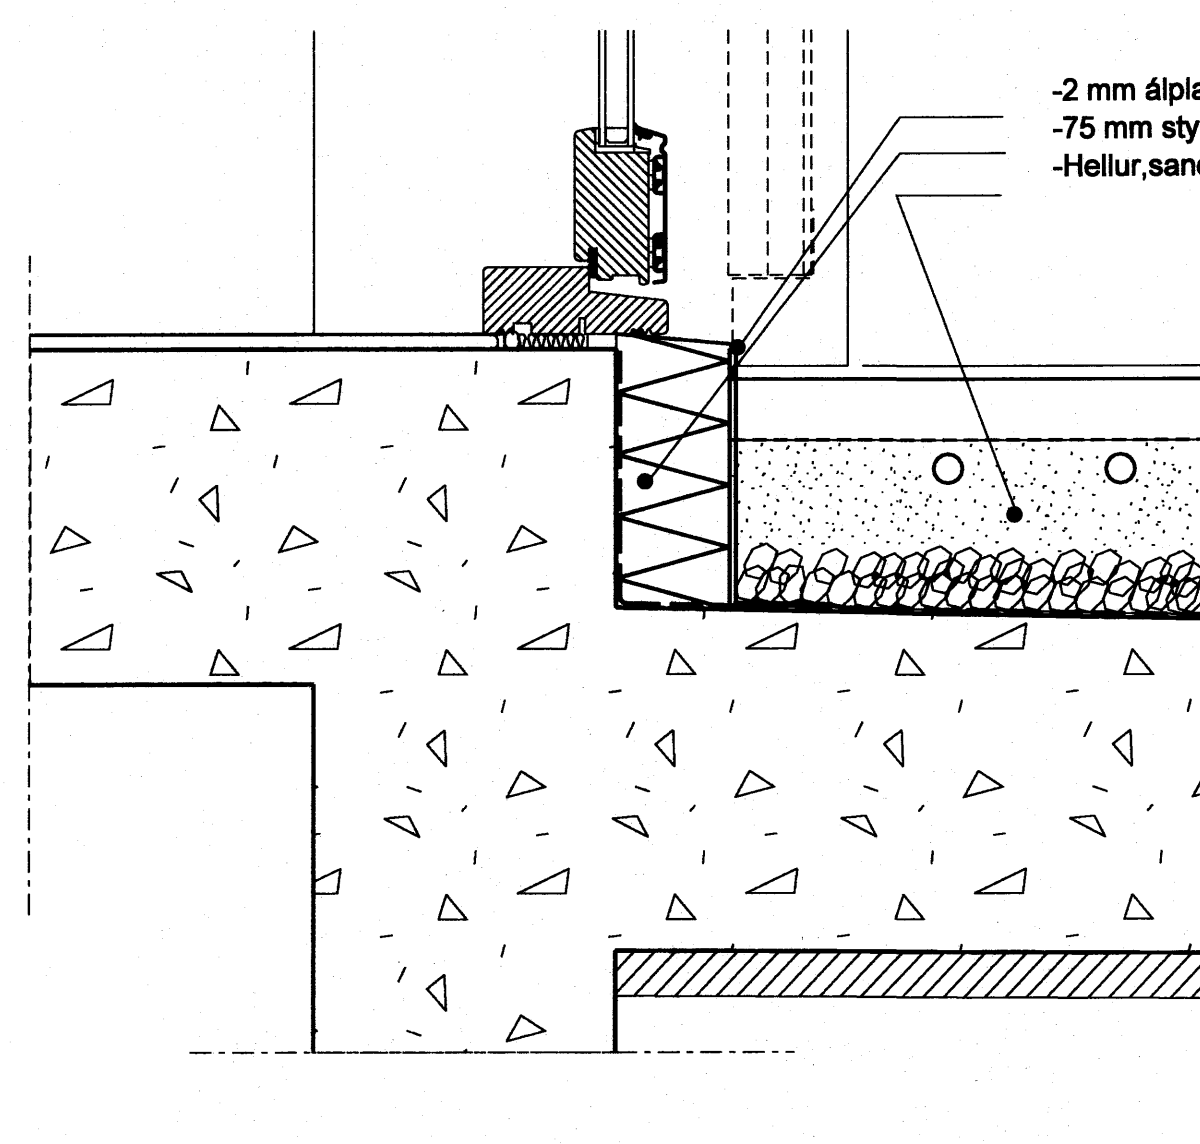

9 DEILI 1:5  
Botnstykki útidyrarúða á jarðhæð

10 DEILI 1:5  
Skygni yfir inngangi