
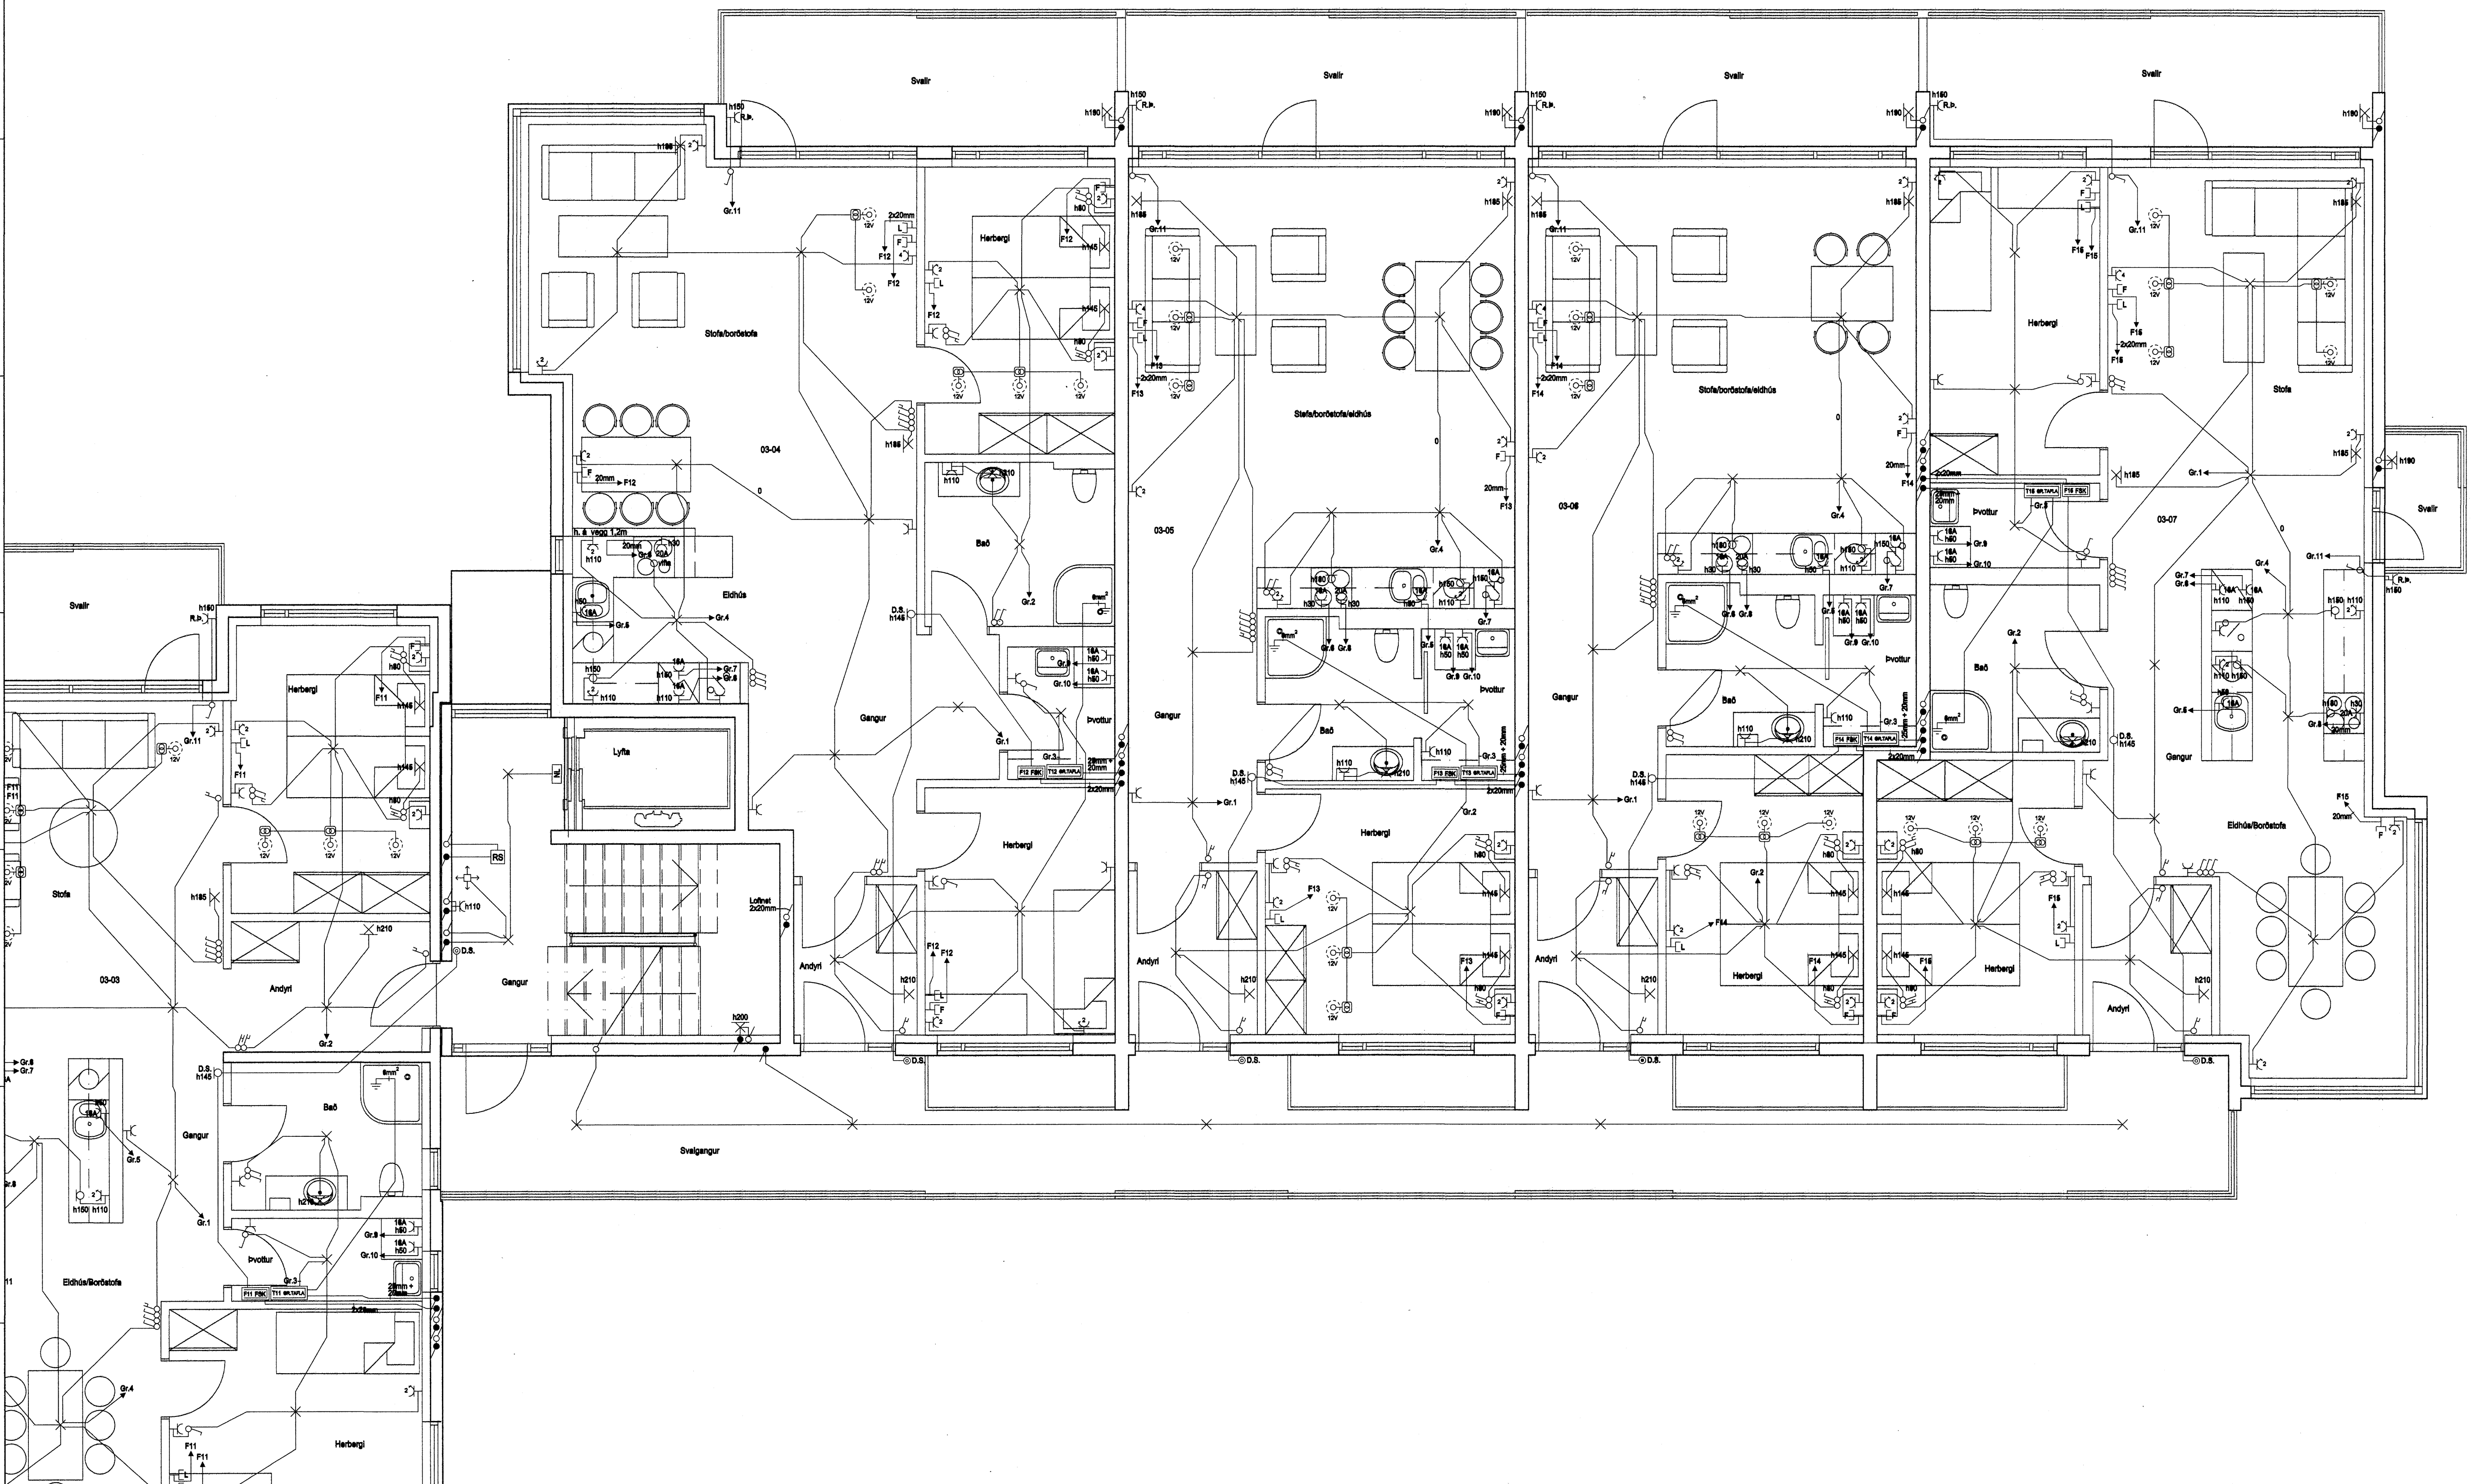


LYKILMYND

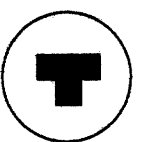

Móttaki:
Gamp. 7.10.07
[Signature]

HELGI KR. EIRIKSSON RAFLAGNAHÖNNUN

 KT. 110166-2789

SKIPHOLT 97, 108 REYKJAVÍK S:568-8388
E-MAIL: TEIKN@LUMEX.IS

DAGS.	13.04.2007	Síða NR.	6 AF 10	HANNAÐ	HKE	VERKEFNI	BREKKUÁS 1-3, HAFNARFIRÐI
TEIKN. NR.	AR-08	TÖLVUHEITI	GRBREKKUÁS1-3	TEIKNAD	PHS	RAFLÖGN	RAFLÖGN
VERKHLUTI	GRUNNMÝND 3. HÆÐ	BREYTING A		YFIRFARIÐ	HKE		
MKV.	1:50	BREYTING B					