



LYKILMYND

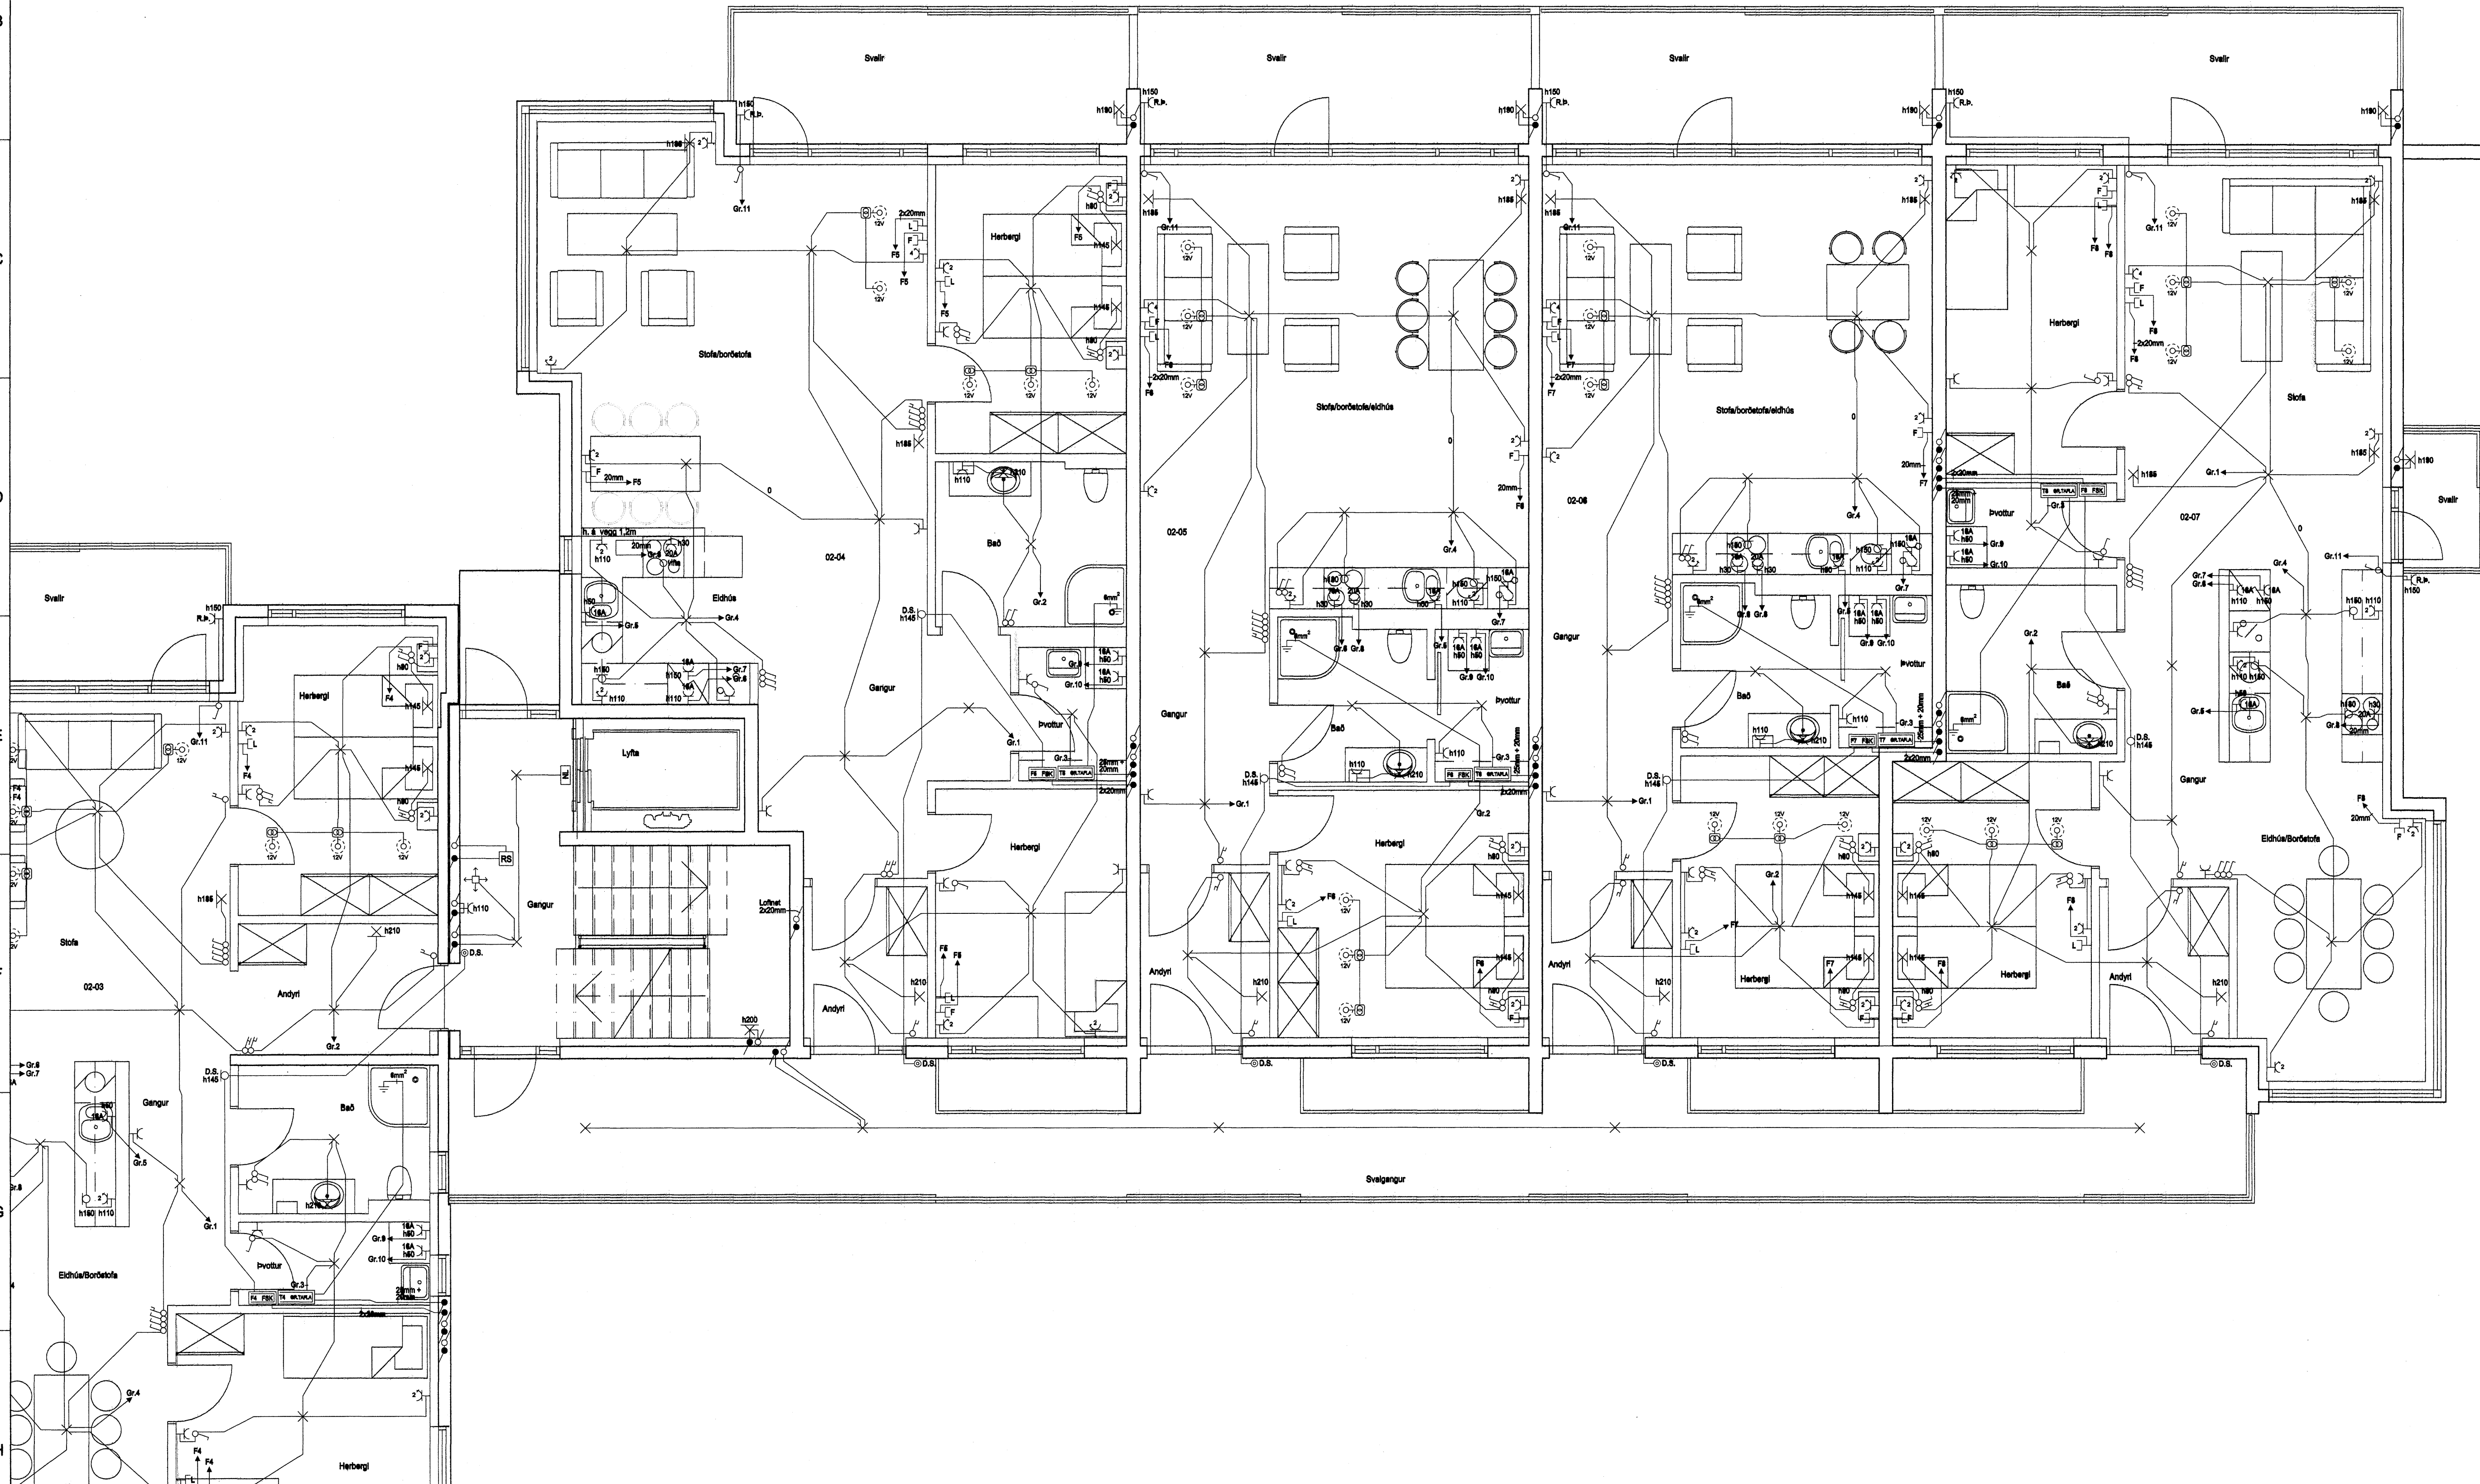


HELGI KR. EIRÍKSSON RAFLAGNAHÖNNUN
Helgi Kr. Eiríksson
 KT. 110156-2789

SKIPHOLT 37, 108 REYKJAVÍK 6:556-8388
 E-MAIL: TEIKN@LUMEX.IS

DAGS.	13.04.2007	SÍÐA NR.	4 AF 10	HANNAÐ	HKE	VERKEFNI	BREKKUÁS 1-3, HAFNARFIRDI
TEIKN. NR.	AR-04	TÖLVIHEITI	GRBREKKUÁS1-3	TEIKNAD	PHS	RAFLÖGN	RAFLÖGN
VERKHLUTI	GRUNNMÝND 2. HÆÐ	BREYTING A		YFIRFARIÐ	HKE		
MIKV.	1:50	BREYTING B					

Mátastjórn
 4SK
 Samskipti
 Sími: 4712-67
[Signature]