


Eigi með fjárfeldu þessa teikningu til notkunar fyrir þriðja aðila, né breyta henni án leyfis Rafteikningar hf.

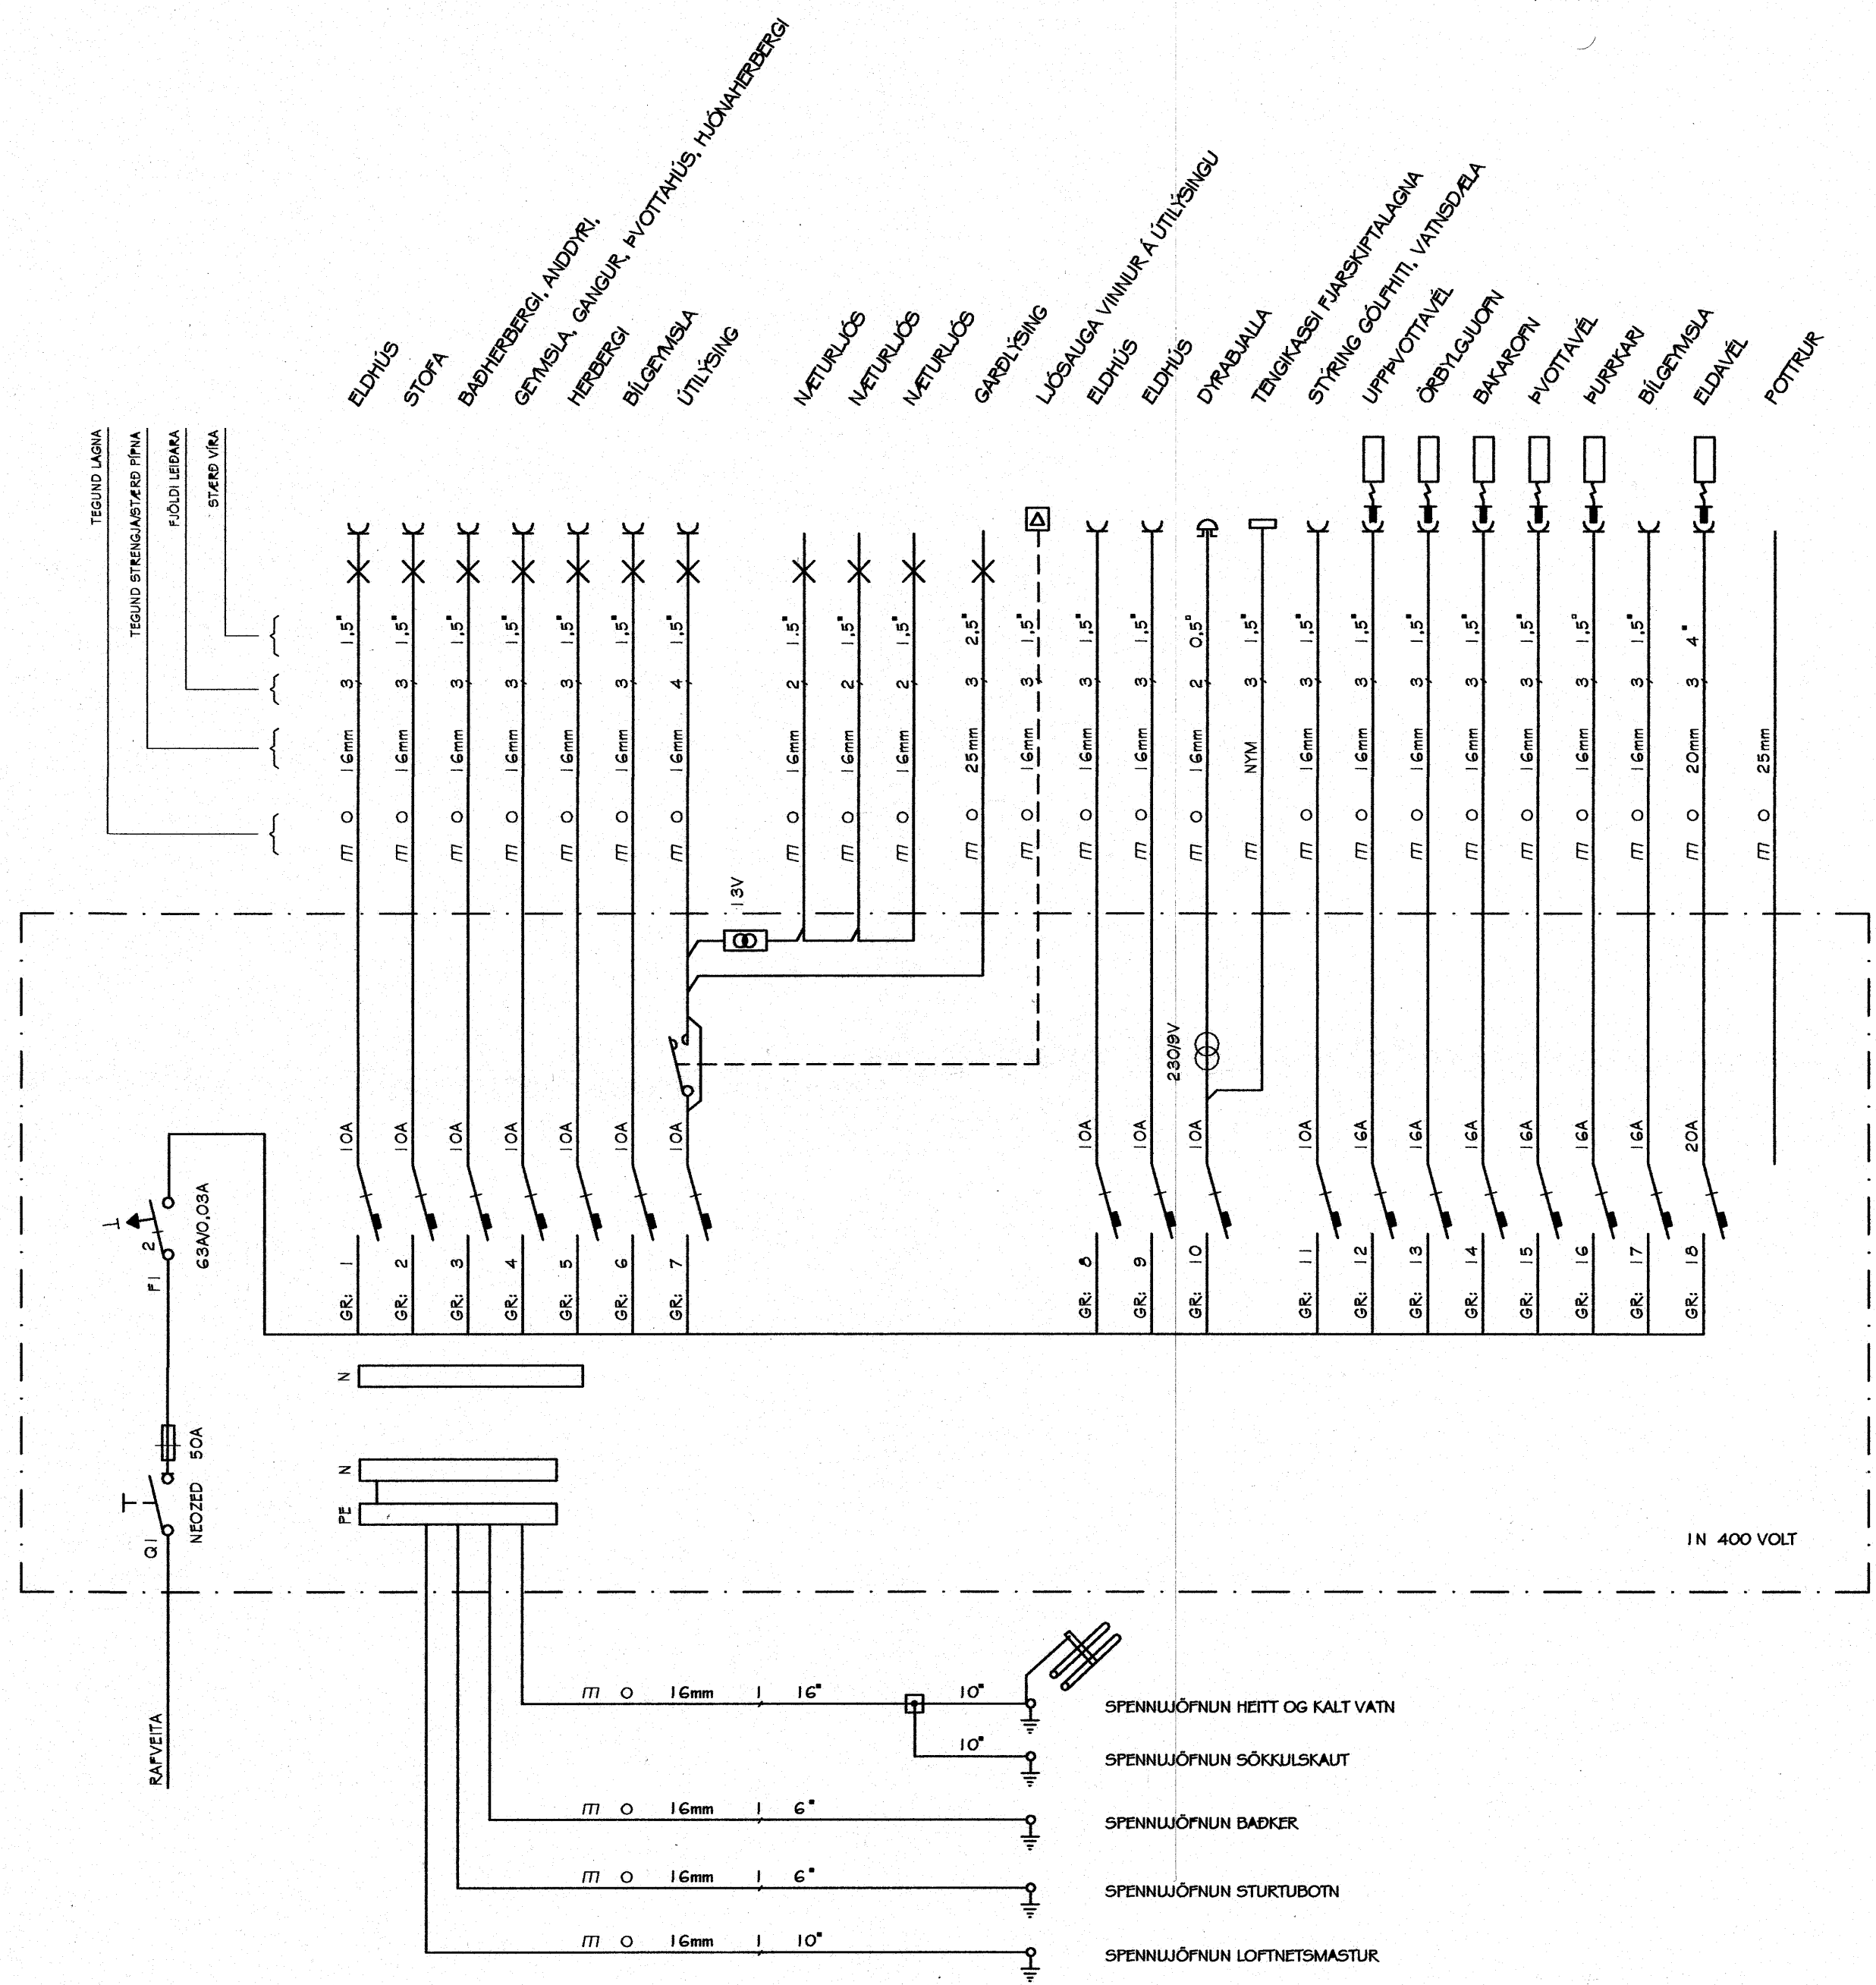

Pjarni Vindursson
29/11 2007.

Sigurjartur Halldórsson
Byggingateknifráeingur

6/12 02

Dr. op þor
300949282a

VERKNÖMUR 0759	FLOKKUN &	KVISTAVELLUR 9	FERLI =23	LYK
GERT BbS	SAMBYKKT	HAFNAFIRDI	SETI	STAÐUR
		TÖFLUTEKNING	DAGSETNING 07.11.24	PLAÐ
		EINLÍNUMYND	NÖMUR 23.3.101	GTGAFA