




# GLITVELLIR 1 HAFNARFIRÐI.

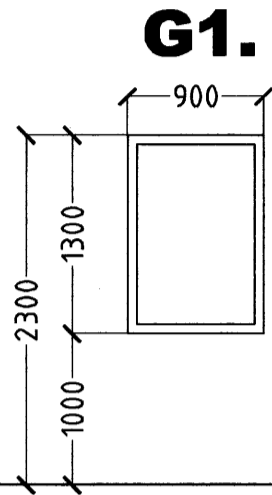


**G1.**  
4 STK. ELDHÚS

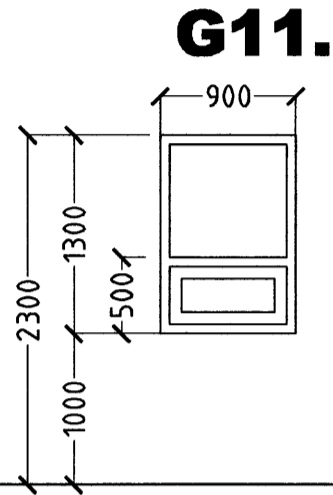


**G11.**  
4 STK. ELDHÚS

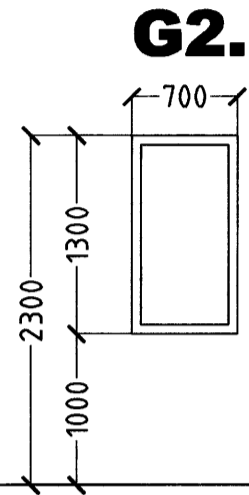


**G2.**  
4 STK. HERB.

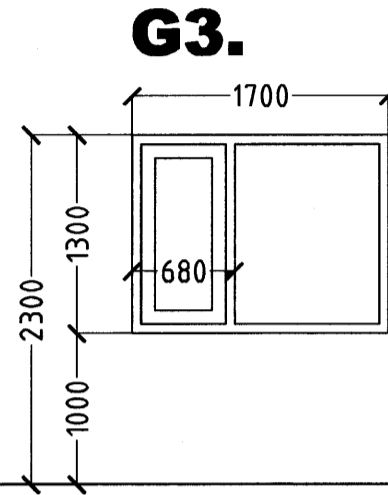


**G3.**  
5 STK. HERB. HJÓN  
BJÖRGUNAROP.

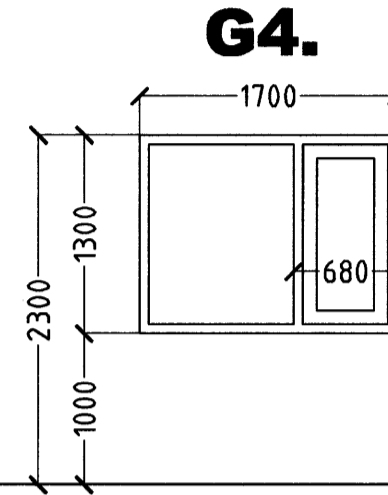


**G4.**  
5 STK. HERB. HJÓN  
BJÖRGUNAROP.

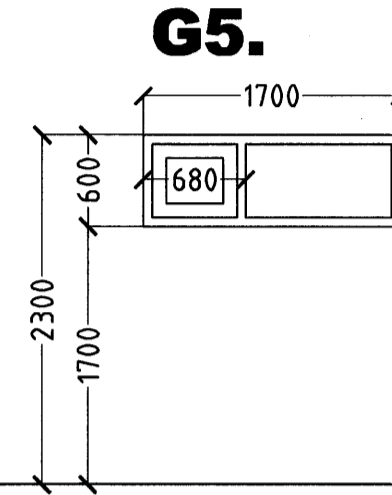


**G5.**  
1 STK. BAÐ

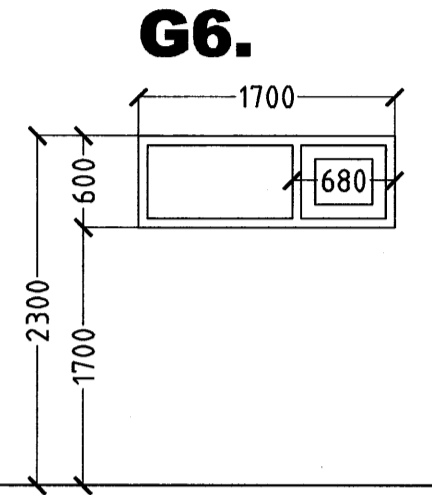


**G6.**  
1 STK. BAÐ

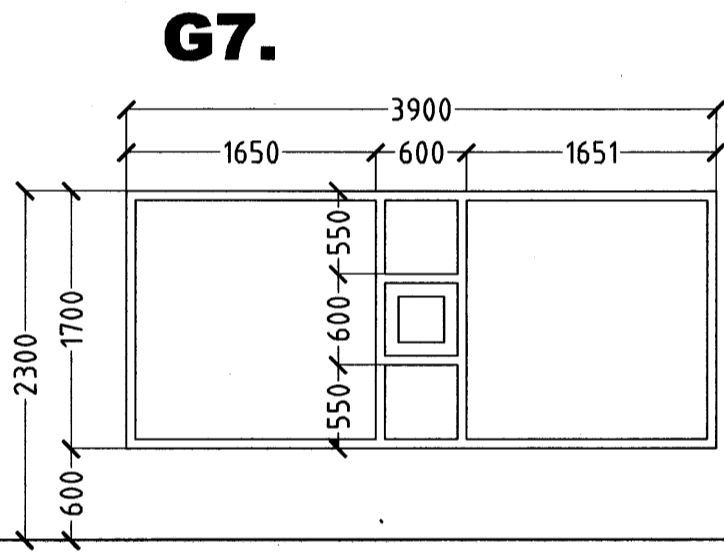


**G7.**  
4 STK. STOFA

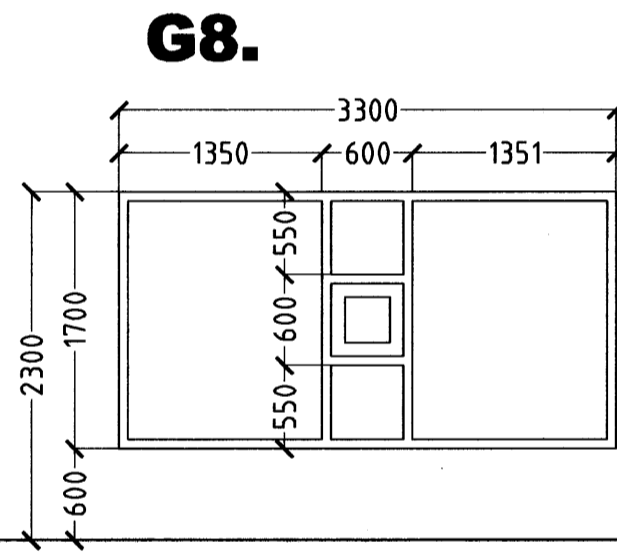


**G8.**  
4 STK. STOFA

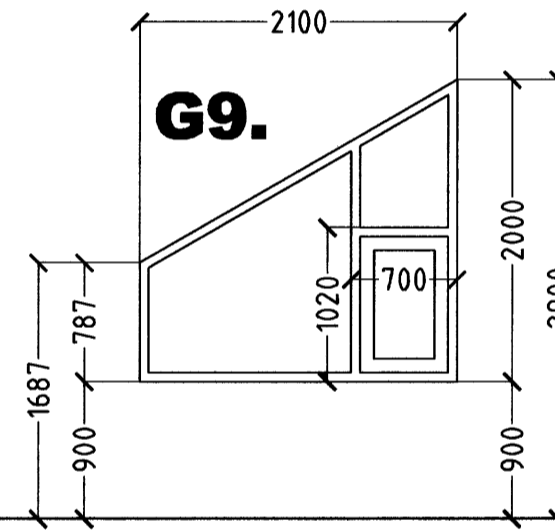


**G9.**  
2 STK. HERB.  
BJÖRGUNAROP

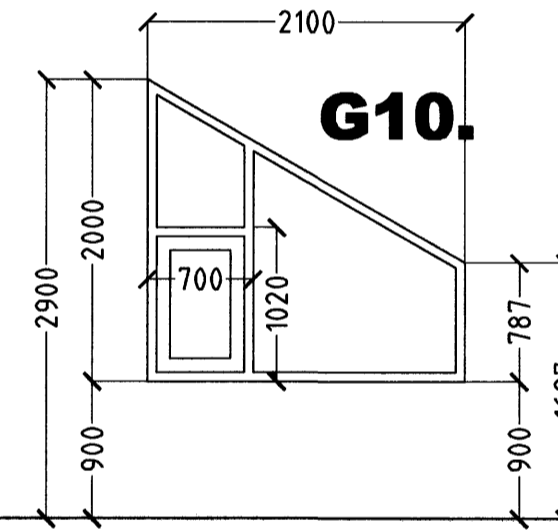


**G10.**  
2 STK. HERB.  
BJÖRGUNAROP

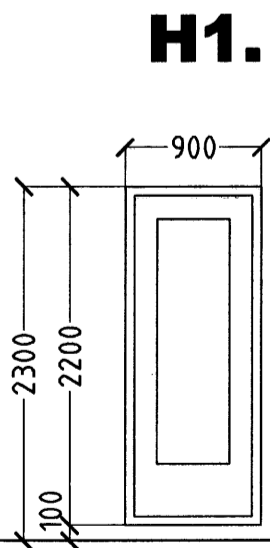


**H1.**  
STOFA  
2 STK. OP. HÆGRI ÚT  
2 STK. OP. VINSTRI ÚT

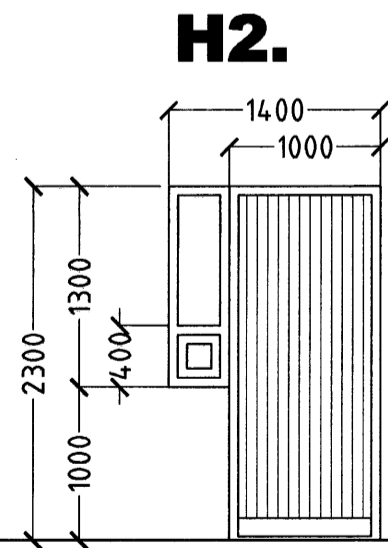


**H2.**  
2 STK. GEYMSLA.  
OP. VINSTRI INN

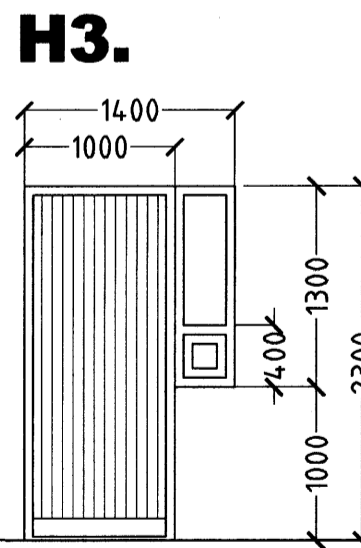


**H3.**  
2 STK. GEYMSLA  
OP. HÆGRI INN.

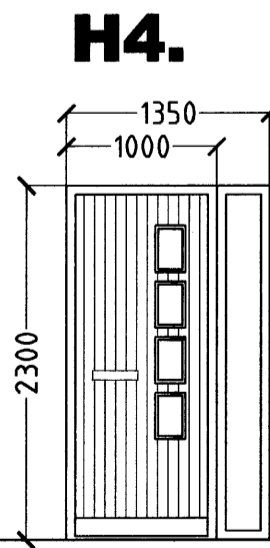

**H4.**  
2 STK. ANDD.  
OP. HÆGRI INN.

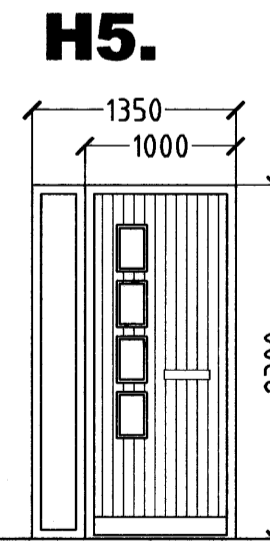

**H5.**  
2 STK. ANDD.  
OP. VINSTRI INN.

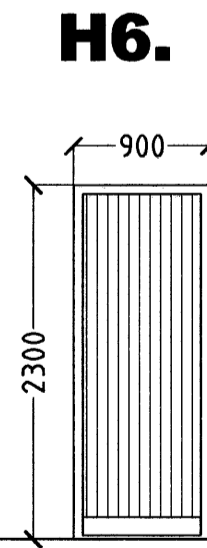

**H6.**  
INNTAKSRÝMI  
1 STK. OP. VINSTRI INN  
1 STK. OP. HÆGRI INN

ATH!  
ÖLL MÁL ATHUGIST OG MÆLIST Á STADNUM  
ÁÐUR EN SMÍÐI HEFST.

HEILDARFJÖLDI GLUGGA OG HURÐA 50 STK.

Samþykkt þann  
06 DES. 2007  
Byggingulltrúinn í Hafnarfirði  
F.h. Sigurbjartur Halldórsson

GLITVELLIR 1 HAFNARFIRÐI.

Sigurður Þorvarðarson byggingafræðingur b.f.í.  
Teiknistofan Strandgötu 11 220 Hafnarfirði.  
Sími: 5651510. Netfang: teiknistofan@islandia.is  
STH. teiknistofan ehf. kt. 510298-2769. Kf. aðalhönnuðar: 141250-4189.

Skýringar:	Séruppráttur.
Teikning:	Gluggar og hurðir.
Mælikvarði:	1: 50. Dagsetning: 21 ágúst 2006.
Undirskrift:	<i>3/9/07 [Signature]</i>
Blað nr:	7 af 7.
Breytt:	