


# GLITVELLIR 1 HAFNARFIRÐI.

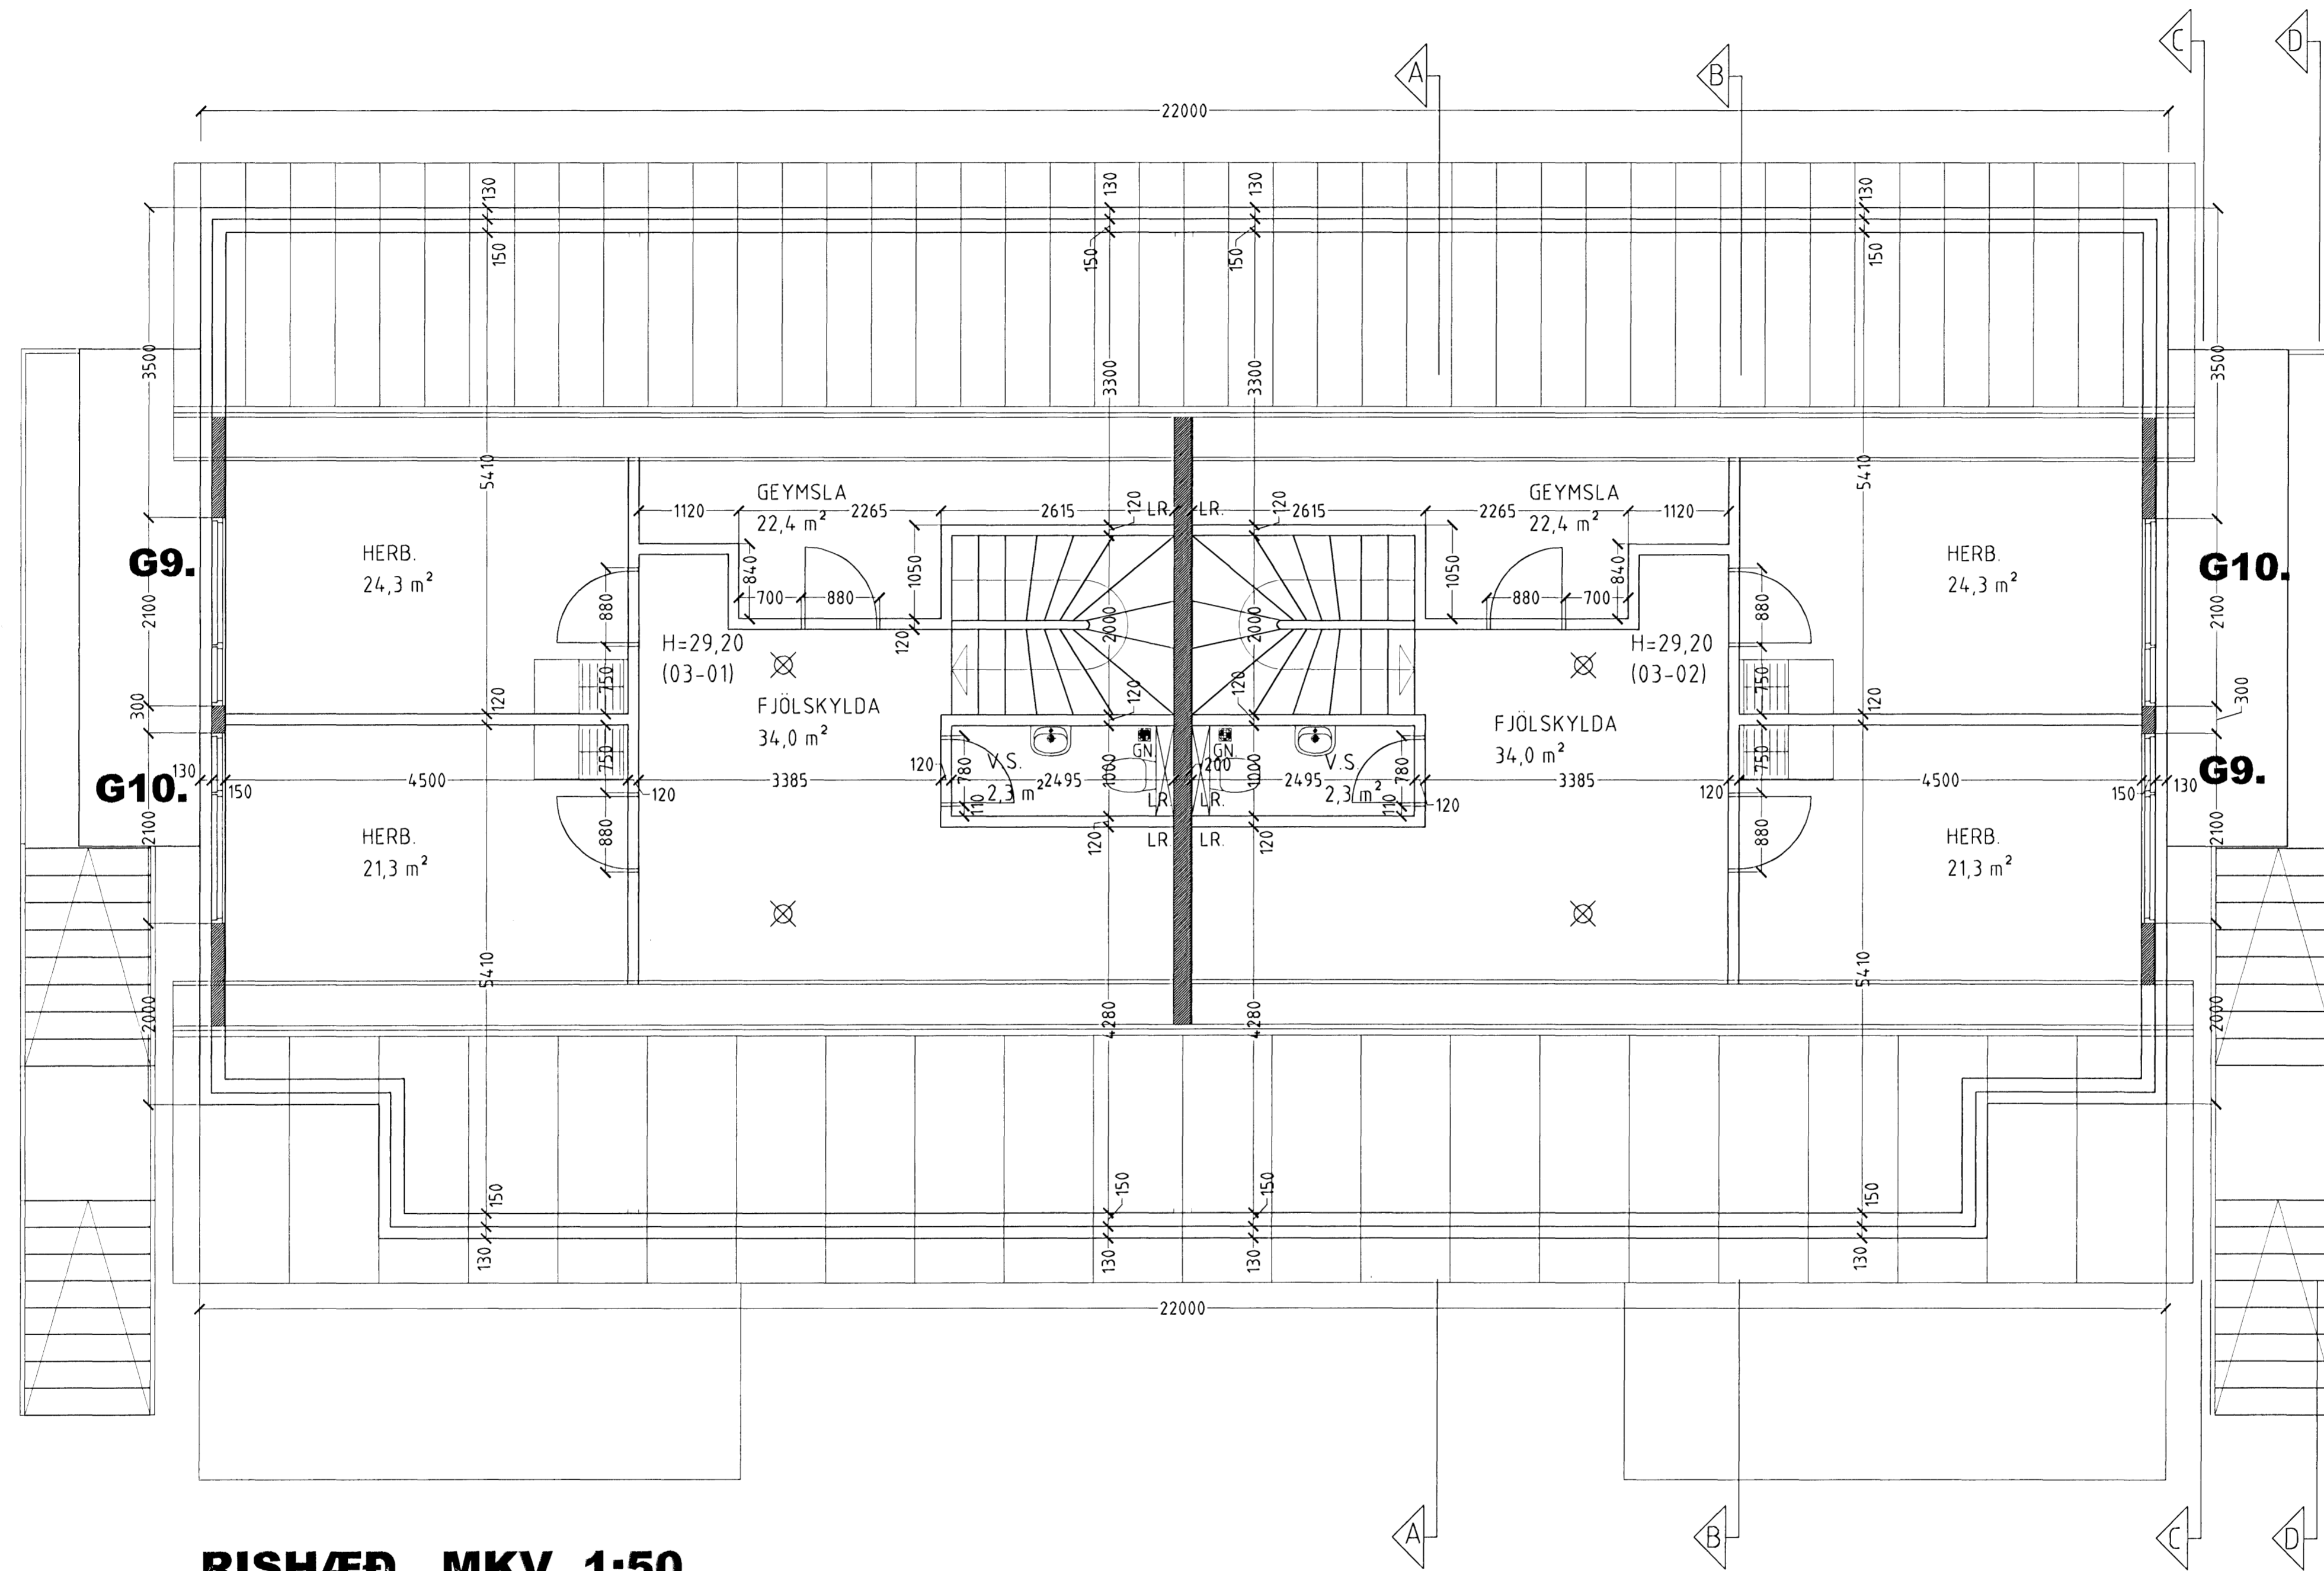

**RISHÆÐ. MKV. 1:50.**

Samþykkt þann  
06 DES. 2007  
Byggingufulltrúinn í Hafnarfirði  
F.h. Sigurbjartur Halldórsson

GLITVELLIR 1 HAFNARFIRÐI.

Sigurður Þorvartarson byggingafræðingur bfi.  
Teiknistofan Strandgötu 11 220 Hafnarfirði.  
Sími: 5651510. Netfang: teiknistofan@simnet.is  
STH: Teiknistofan ehf. kt. 510298-2769. Kt. aðalhönnuðar: 141250-4189.

Skýringar:	Séruppráttur.
Teikning:	Grunnmýnd Rishæð.
Mælikvarði:	1:50. Dagsetning: 25. ágúst 2006.
Undirskrift:	<i>[Handwritten Signature]</i>
Blað nr.:	3 af 7.
Breytt:	