


# GLITVELLIR 1 HAFNARFIRÐI.

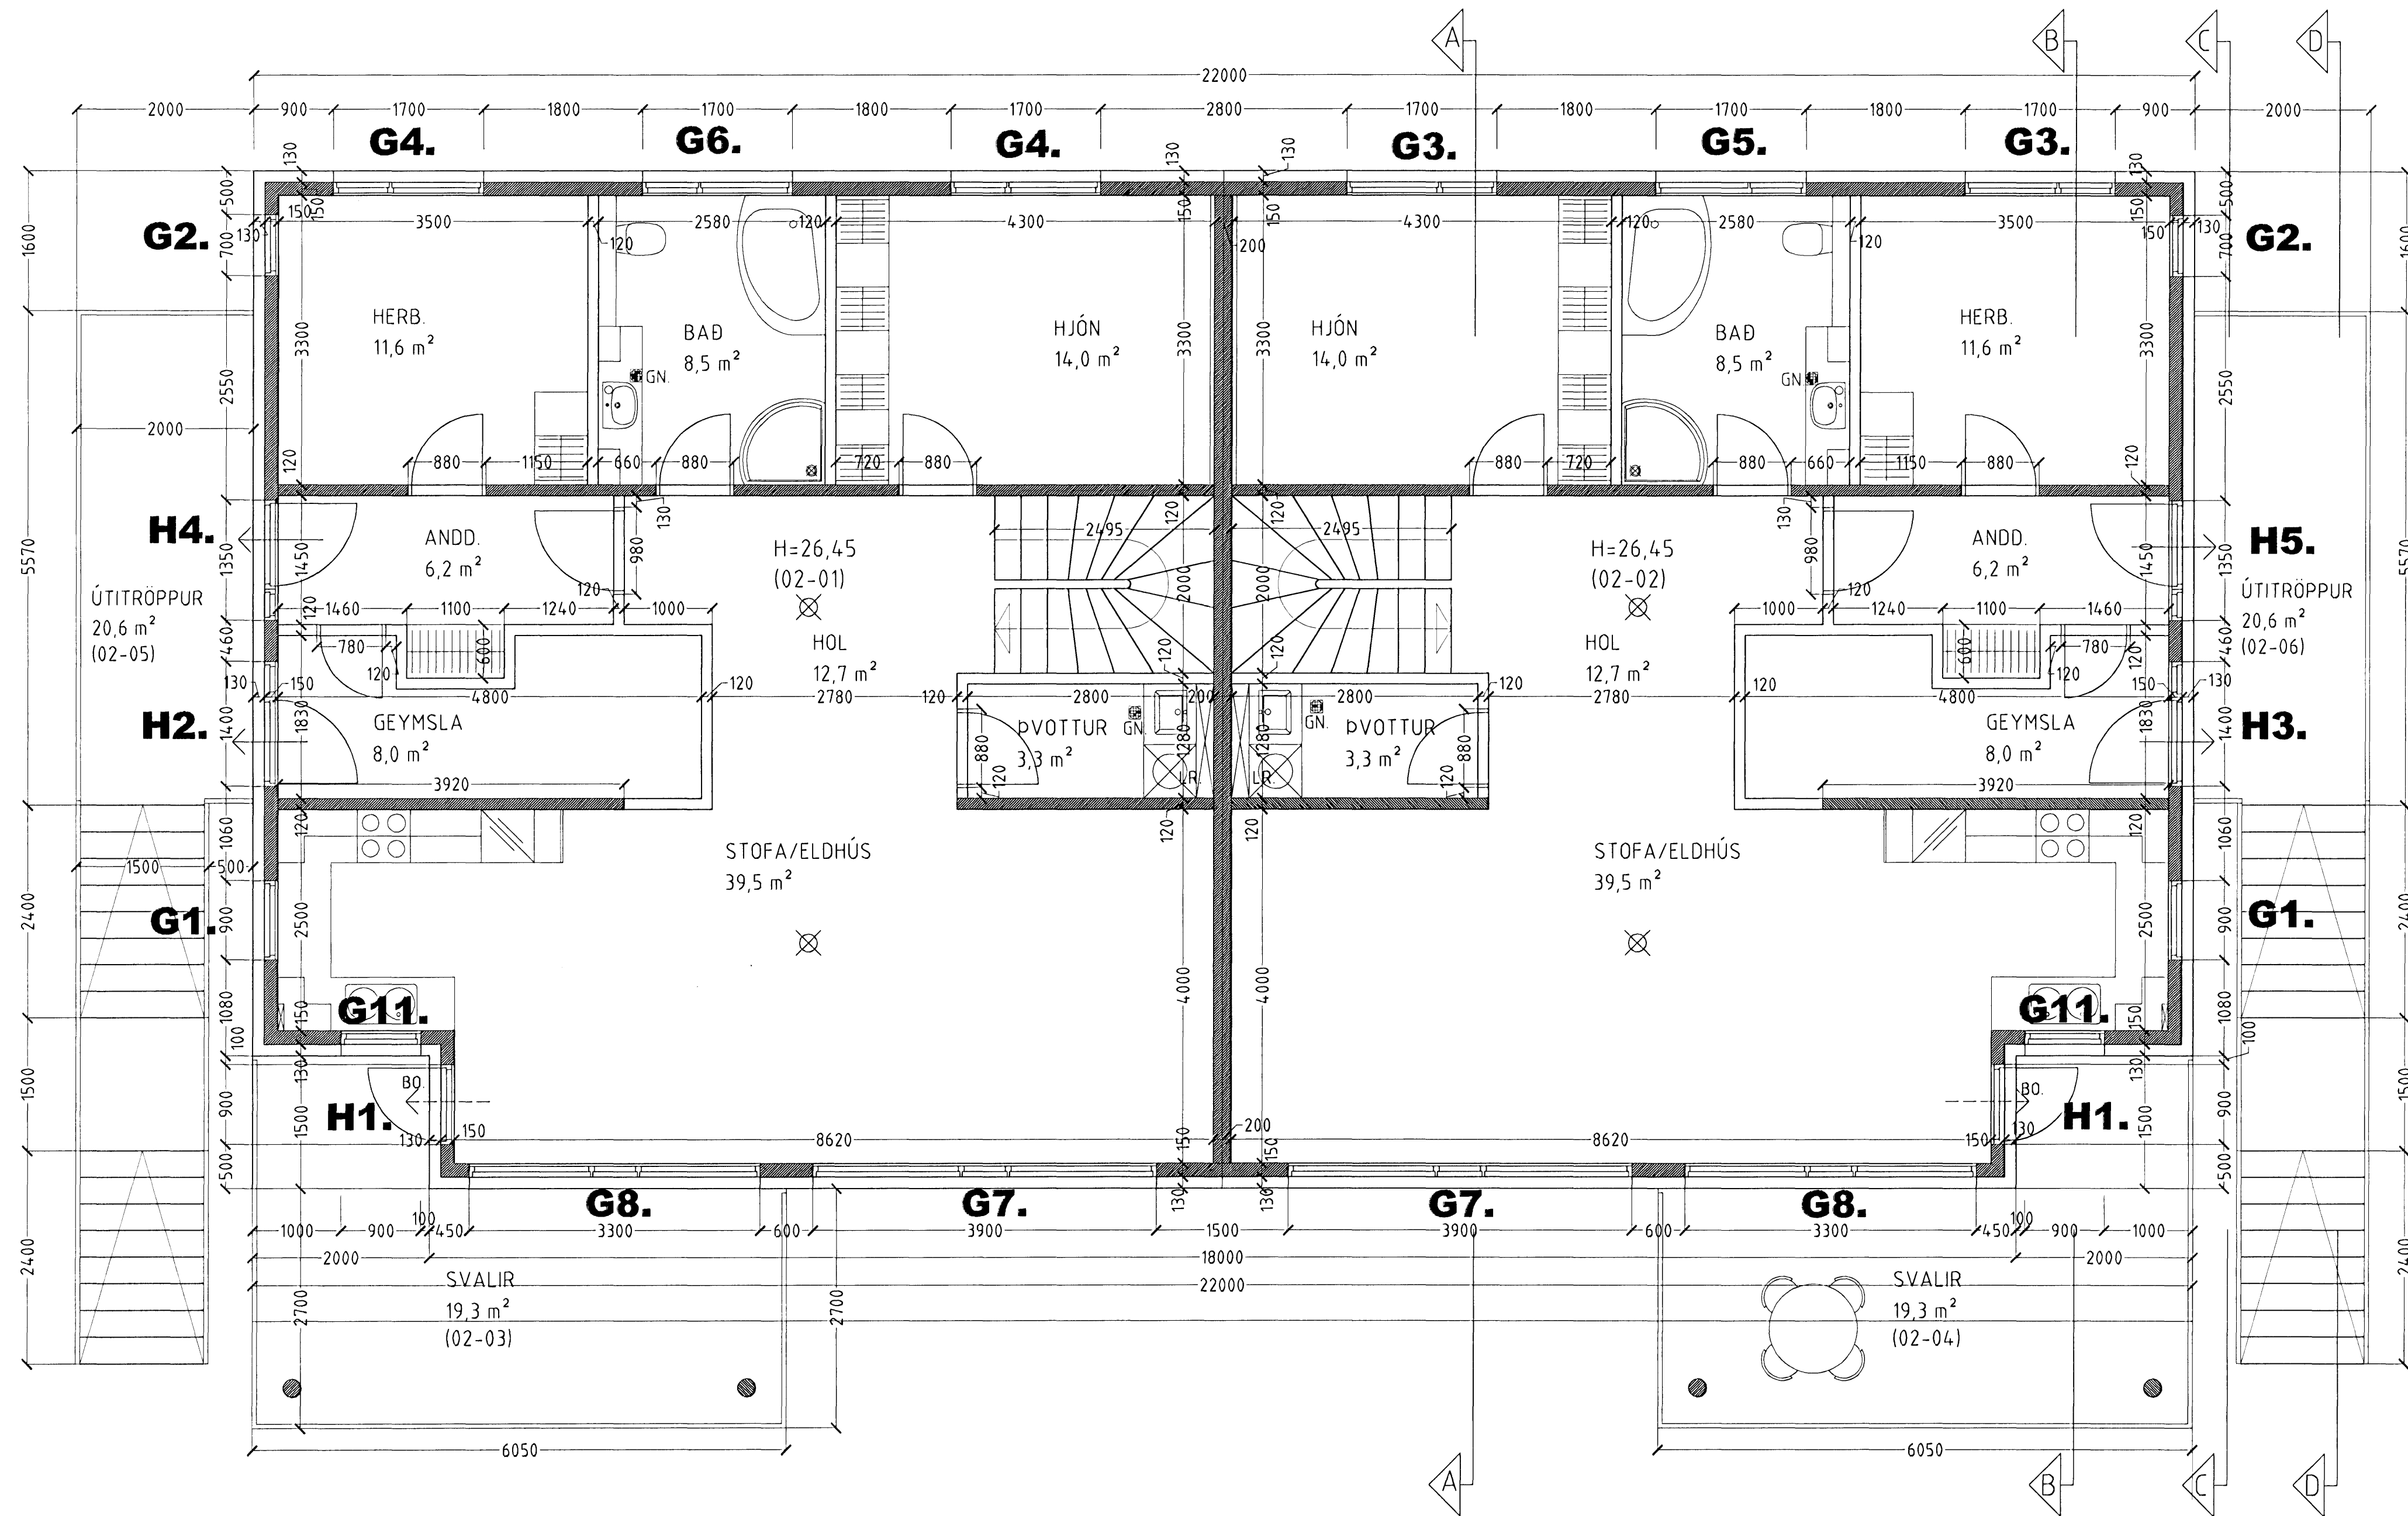

**GRUNNMYND 2. HÆÐ. MKV. 1:50.**

Samþykkt þann  
 06 DES. 2007  
 Byggingfulltrúinn í Hafnarfirði  
 F.h. Sigurbjartur Halldórsson

GLITVELLIR 1 HAFNARFIRÐI.		
Sigurður Þorvarðarson byggingafræðingur b.fí. Teiknistofan Strandgötu 11 220 Hafnarfirði. Sími: 5651510 Netfang: teiknistofan@simnet.is STH teiknistofan ehf. kt. 510298-2769. Kt. aðalhönnuðar: 14.1250-4189.		
Skýringar:	Séruppráttur.	
Teikning:	Grunnmynd 2. hæð	
Málkvarði:	1:50	Dagsetning: 25 ágúst 2006.
Undirskrift:	<i>3/9 07/2007</i>	
Blað nr.:	2 af 7.	
Breytt:		