


GLITVELLIR 1 HAFNARFIRÐI.

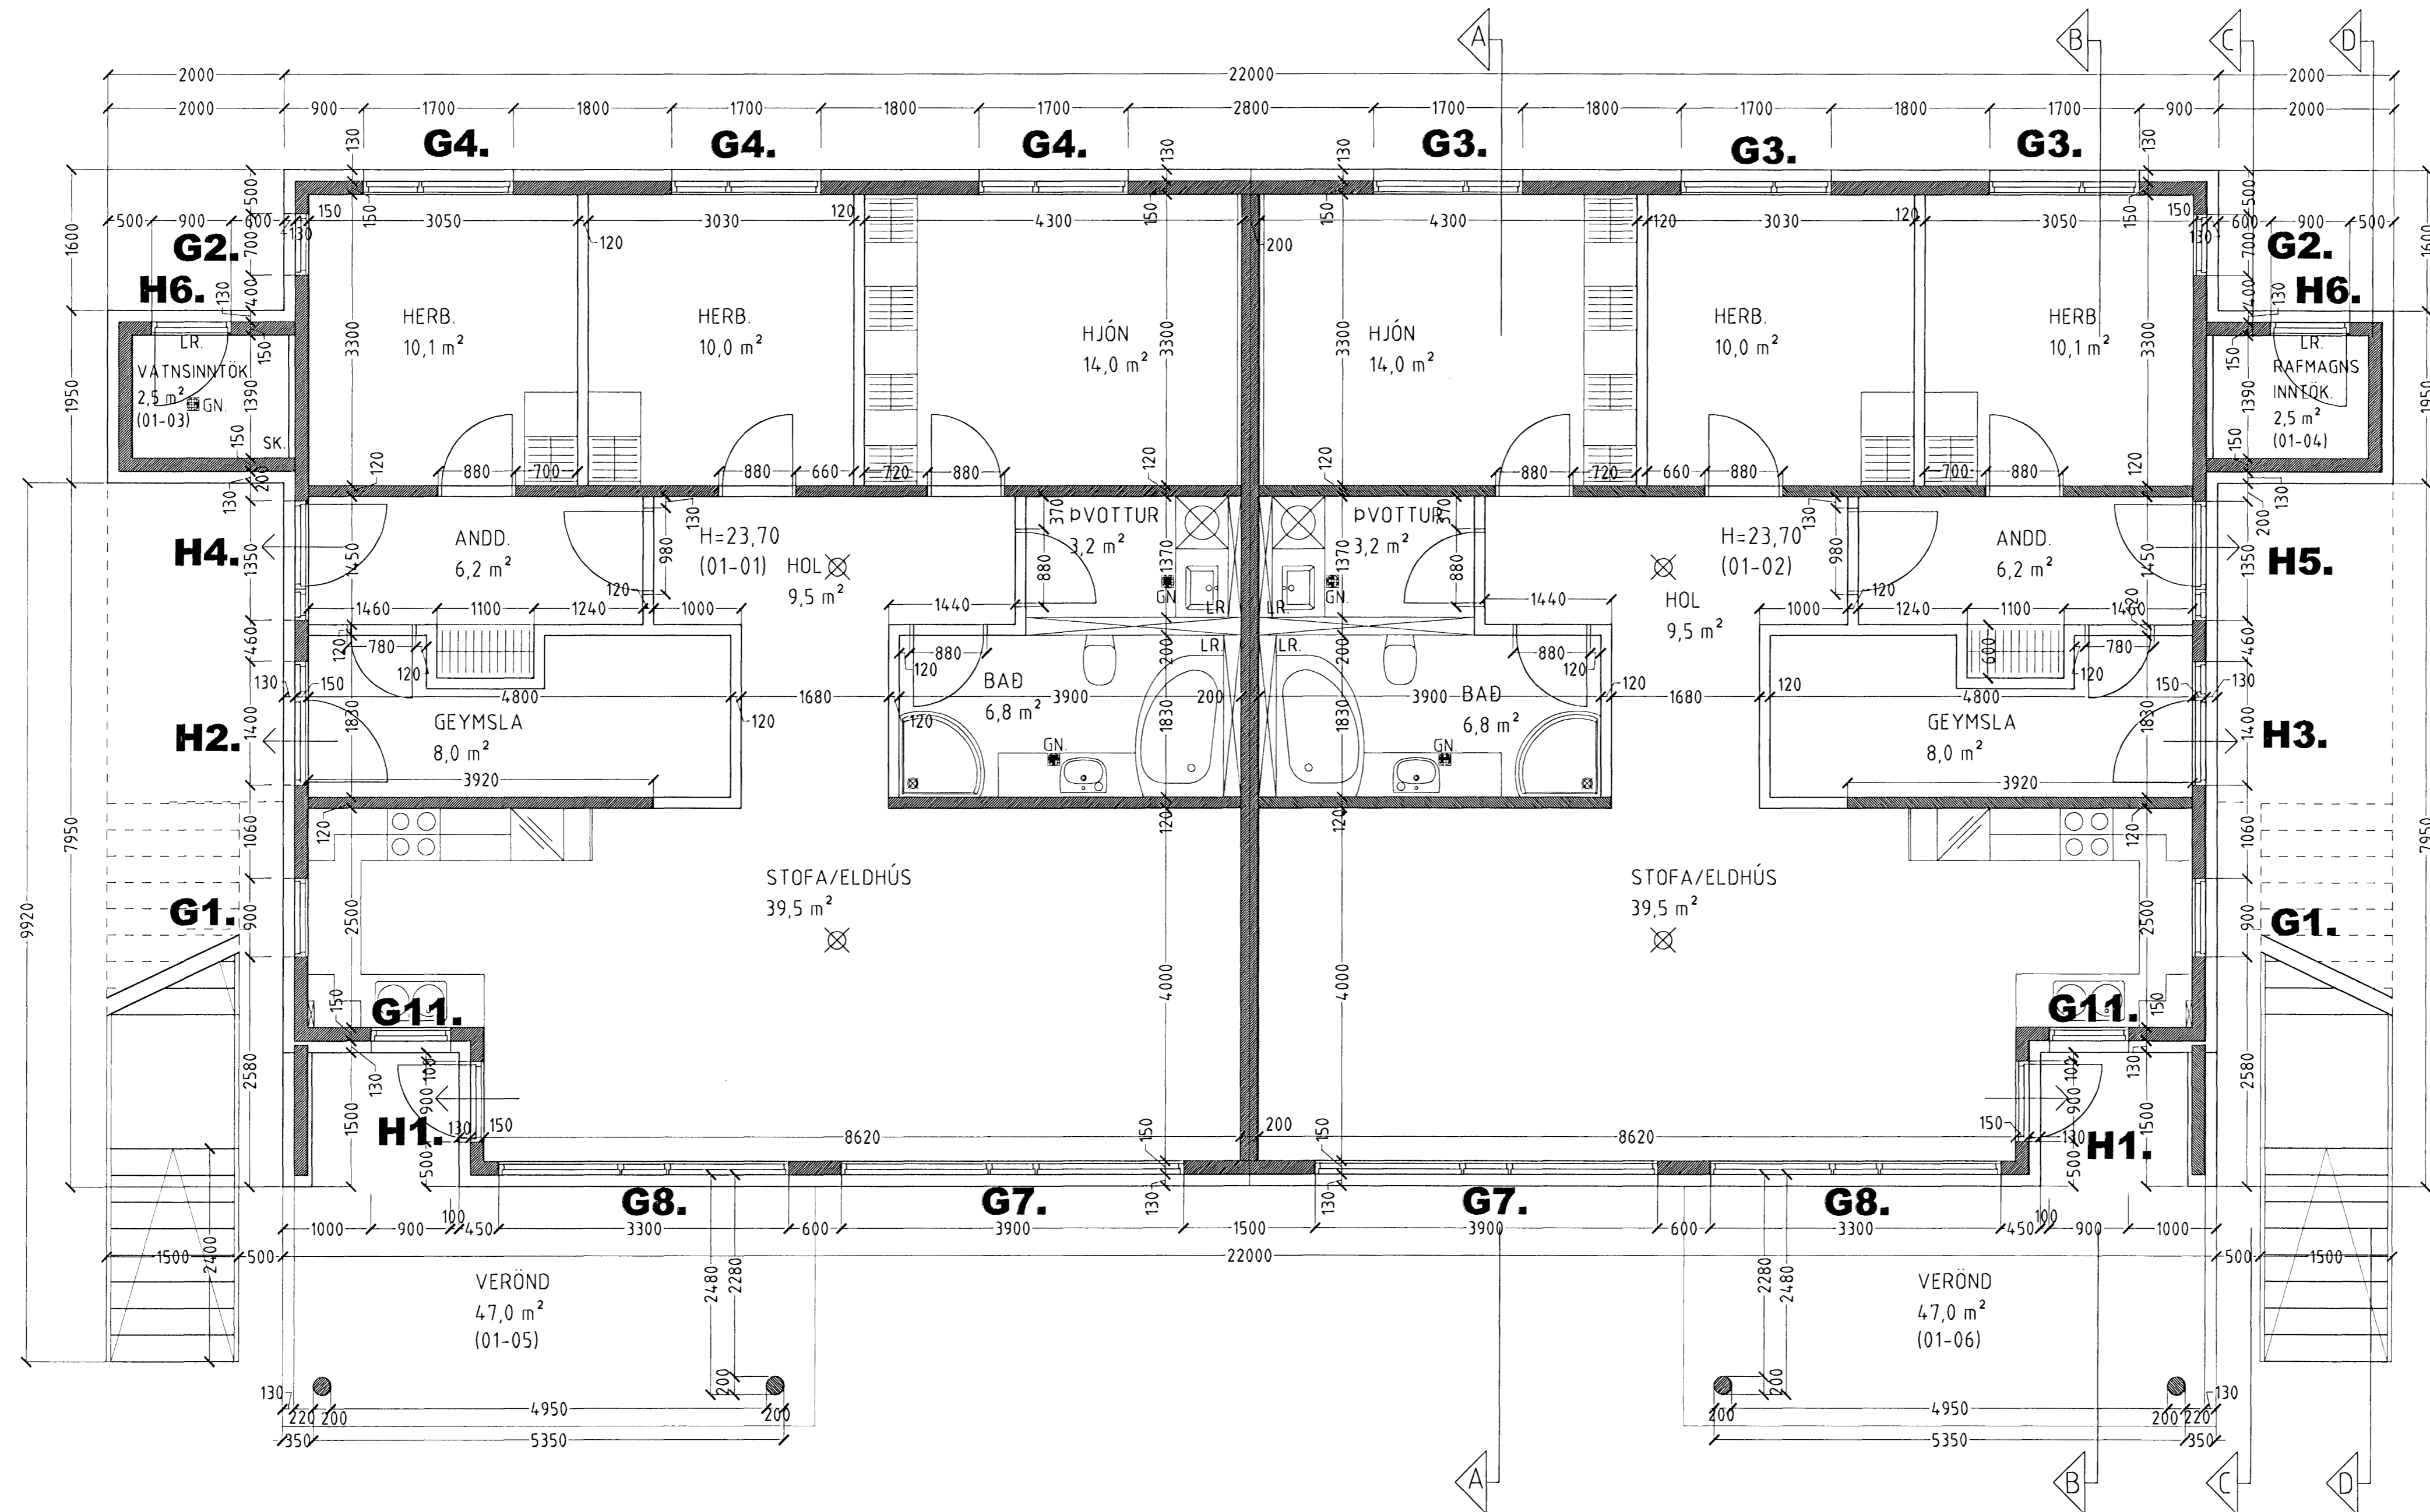

GRUNNMYND 1. HÆÐ. MKV. 1:50.

Samþykkt þann
06 DES. 2007
Byggingulltrúinn í Hafnarfirði
F.h. Sigurbjartur Halldórsson

GLITVELLIR 1 HAFNARFIRÐI.

Sigurður Þorvarðarson byggingafræðingur b.f.í.
Teiknistofan Strandgötu 11 220 Hafnarfirði.
Sími 5651510. Netfang: teiknistofan@simnet.is
STH teiknistofan ehf. kt. 510298-2769. Kf. aðalhönnuðar: 141250-4189.

| | |
|------------------|----------------------------------|
| Skýringar: | Séruppráttur. |
| Teikning: | Grunnmynd 1 hæð <i>3/2008</i> |
| Málkvæði: | 1:50 Dagsetning: 25. ágúst 2006. |
| Undirskrift: | |
| Blað nr. 1 af 7. | |
| Breytt: | |