



G-1
16 stk.

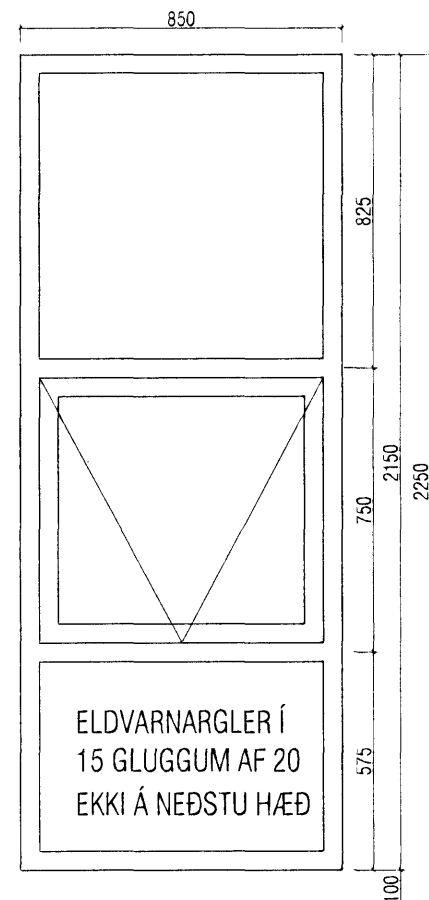


G-2
20 stk.

ELDVARNARGLER Í
15 GLUGGUM AF 20
EKKI Á NEÐSTU HÆÐ

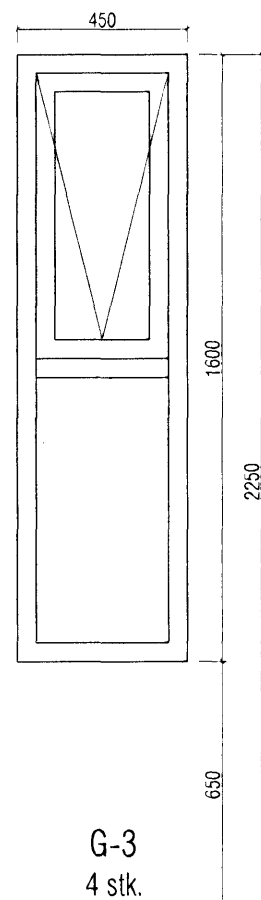

G-3
4 stk.

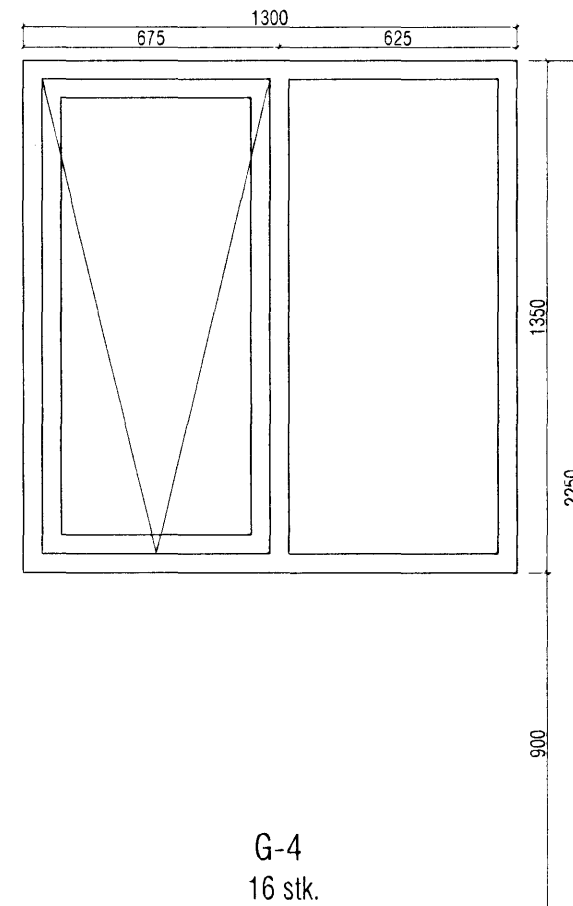


G-4
16 stk.

ATH


ALLAR MÁLSETNINGAR GLUGGA OG
HURÐA MIÐAST VIÐ ÍSTEYPT.
VERÐI GLUGGAR OG HURÐIR SETT
Í EFTIRÁ, ÞURFA GATMÁL Í
STEYPU AÐ VERA 30 MM
(2*15) STÆRRI EN KARM MÁL

Burðargeta glugga skal vera í samræmi
við 128 gr. byggingarreglugerðar, það er
að segja hámarks svignun sé minni en
L/300 þó aldrei meiri en 8 mm. Mesti
vindþrýstingur á glugga er $qv*1,0$ og
mesta sog á glugga er $qv*1,1$.
Grunngildi vindálags qv er uppgæfið á
teikningu B-01.


GÓLF

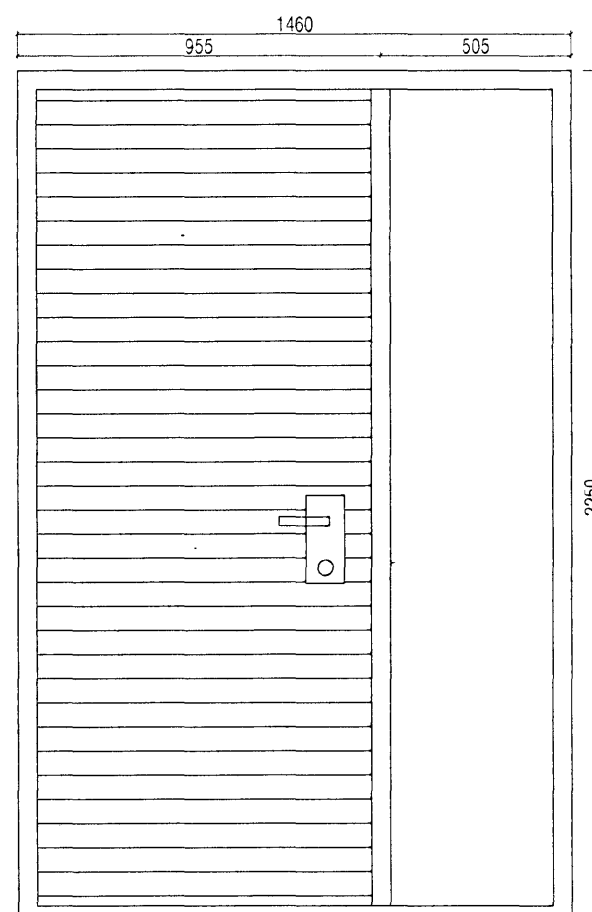


H-1
4 stk.
HÆGRI INN

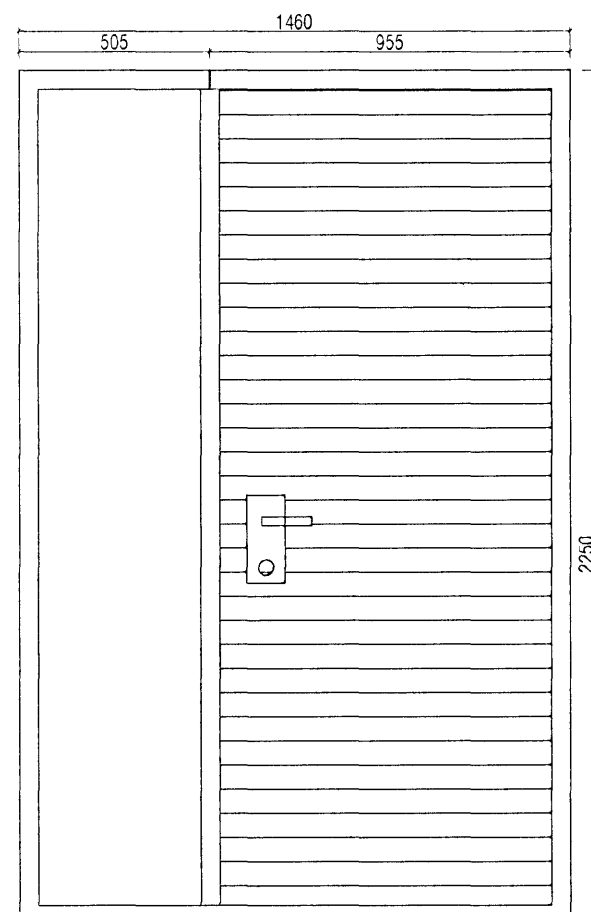


H-2
1 stk.
VINSTRI INN

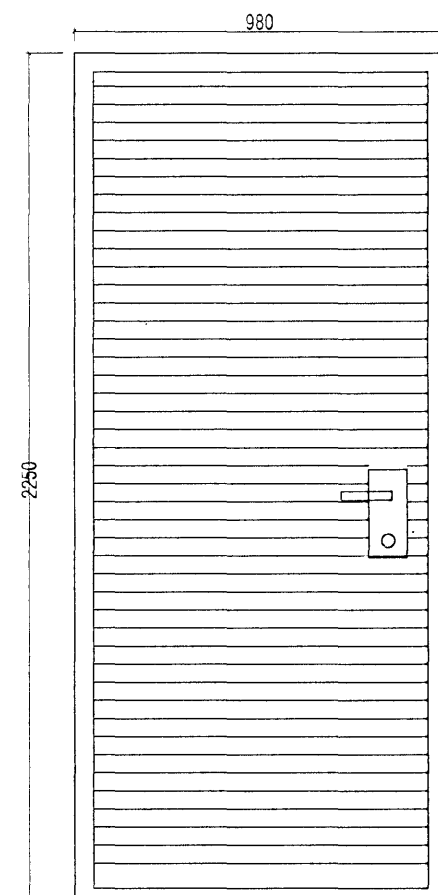

H-3
1 stk.
VINSTRI ÚT

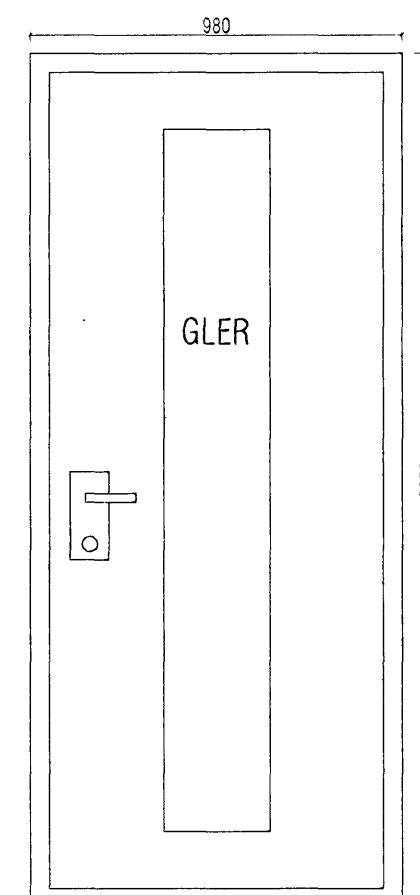

H-4
12 stk.
VINSTRI INN

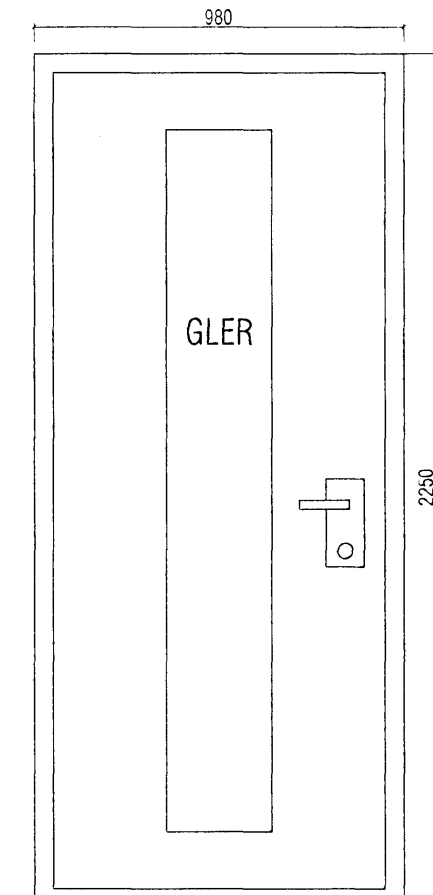

H-5
4 stk.
HÆGRI INN

GÓLF

Sampykkt þann
06 DES. 2007

Byggingfulltrúinn í Hafnarfirði
F.h. Sigurbjartur Halldórsson

VEKTOR - hönnun og ráðgjöf - Akralind 6, 201 Kópavogi.		Jón Hrafn Hlöðversson byggingarfræðingur Kt. 260662-6519 sími: 554-6650 fax: 554-6669.	
Teikn. nr.	Tilvísun á teikningu	Br.	Dags.
Sampykkt			
		<i>Jón</i>	
KLUKKUVELLIR, 3 HAFNARFIRÐI			
SÉRTEIKNINGAR			
GLUGGA- OG HURÐATEIKNING			
Hannað	JHH	Teiknað	ÓPÓ/SM
Dagsetning	09.07.2007	Verk nr.	A-06-12-62
Málkvarði	1:20	Teikn. nr.	S-008