



G-8
8 stk.

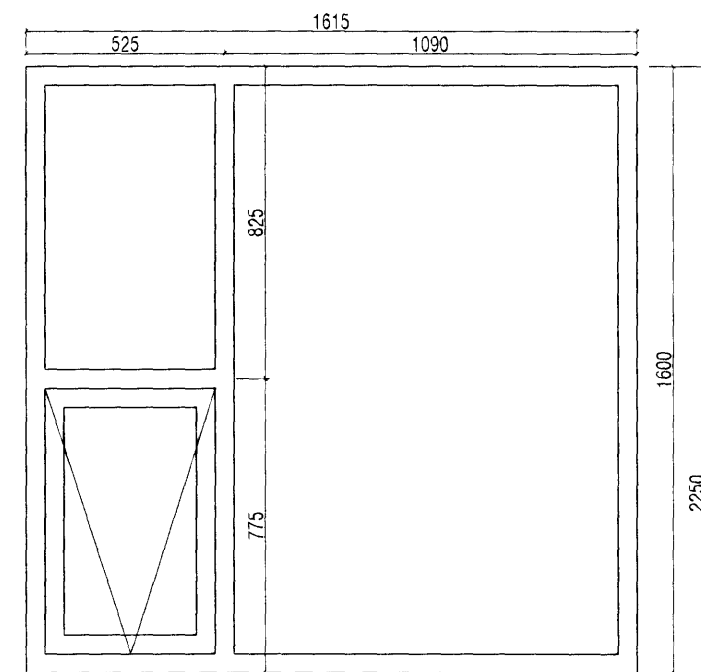

G-9
4 stk.

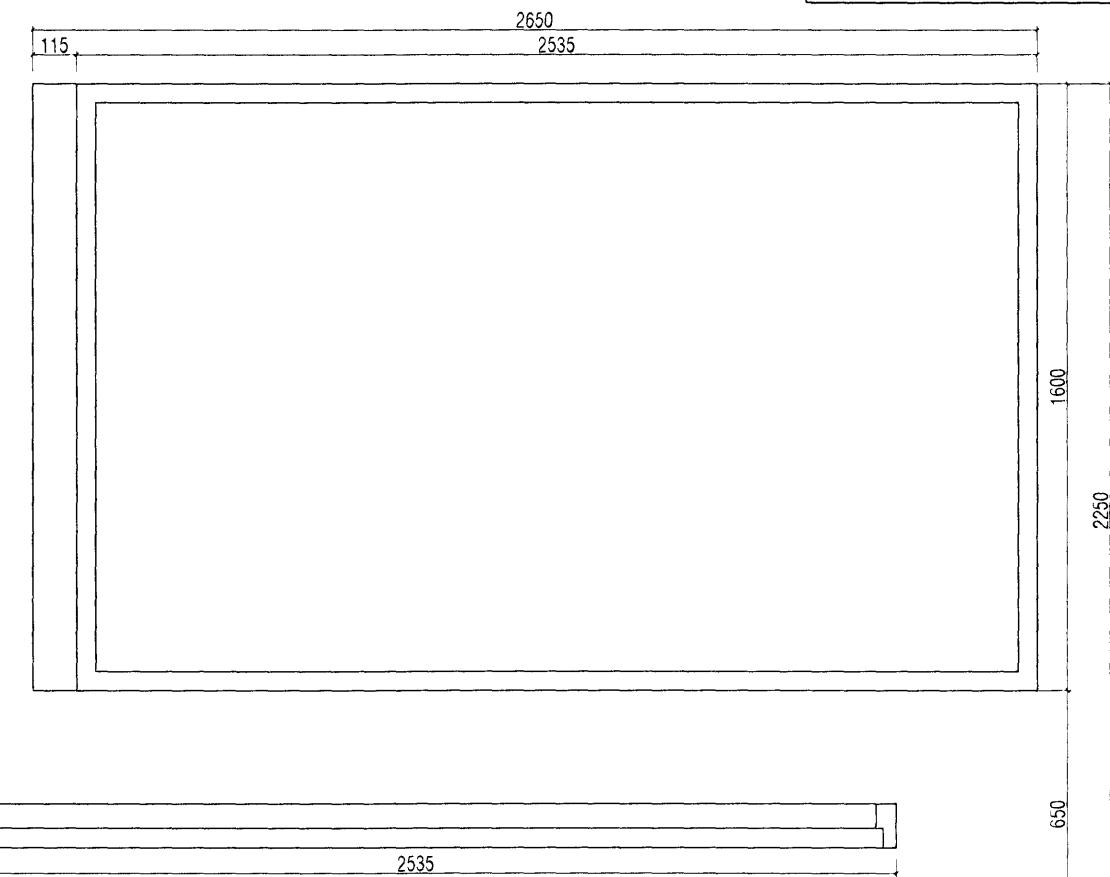


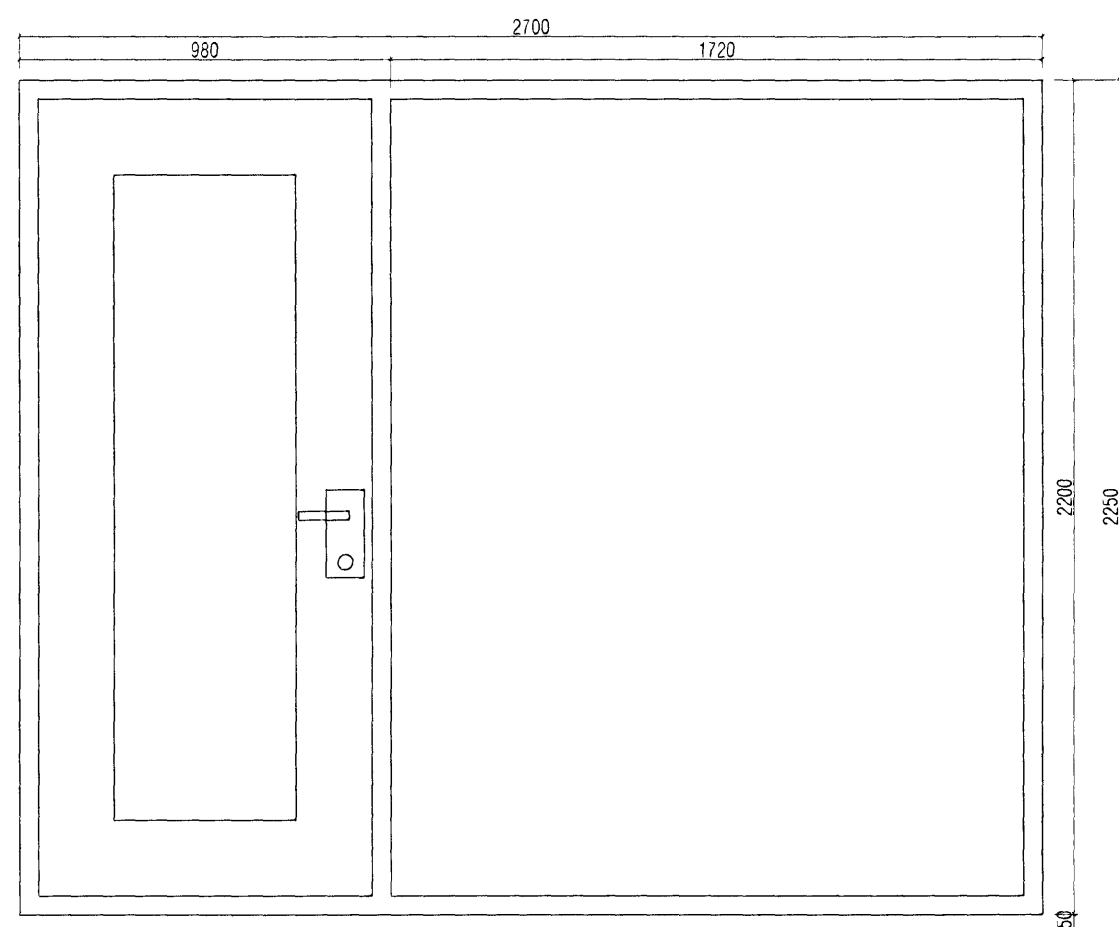
GÓLF

ATH


ALLAR MÁLSETNINGAR GLUGGA OG
HURDA MIDAST VIÐ ÍSTEYPT.
VERÐI GLUGGAR OG HURÐIR SETT
Í EFTIRÁ, ÞURFA GATMÁL Í
STEYPU AÐ VERA 30 MM
(2*15) STÆRRI EN KARMMÁL

Burðargeta glugga skal vera í samræmi
við 128 gr. byggingarreglugerðar, það er
að segja hámarks svignun sé minni en
L/300 þó aldrei meiri en 8 mm. Mesti
vindþrýstingur á glugga er qv*1,0 og
mesta sog á glugga er qv*1,1.
Grunngildi vindálags qv er uppgæfið á
teikningu B-01.


 Samþykkt þann
06 DES. 2007
Byggingfulltrúinn í Hafnarfirði
F.h. Sigurbjartur Halldórsson



G-10
16 stk.
HÆGRI ÚT

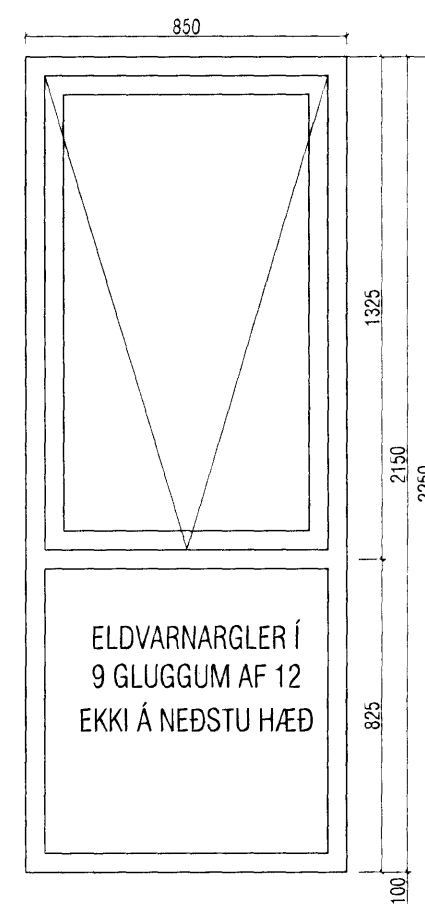

G-11
12 stk.

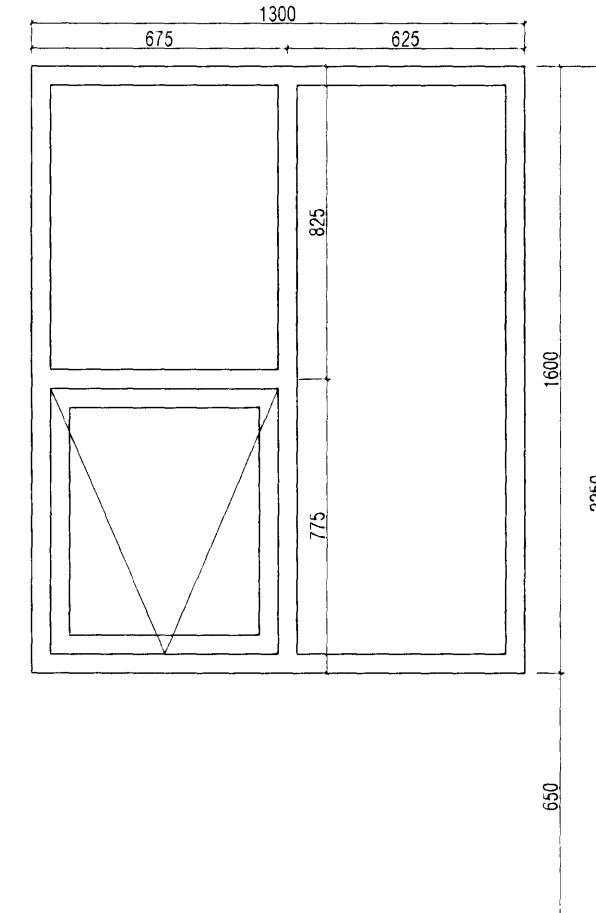

G-12
4 stk.

GÓLF

| | | | | | |
|---------------------------------------------------------------------|--|-------------------------------------------------------------------------------------------------|--|-------------------------------------------------------------------------------------|--|
| VEKTOR - hönnun og ráðgjöf - Akralind 6, 201 Kópavogi. | | Jón Hrafn Hlökkversson byggingafræðingur Kl. 260662-6519 sími: 554-6650 fax: 554-6669. | | KLUKKUVELLIR, 3 HAFNARFIRÐI | |
| Teikn. nr. _____ Samþykkt _____ | | Tílvísun á teikningu _____ Br. _____ Days. _____ | | SÉRTEIKNINGAR GLUGGATEIKNING | |
| Hannað JHH | | Teiknað ÓPÓ/SM | | Dagsetning 09.07.2007 Verk nr. A-06-12-62 Mælikvarði 1:20 Teikn. nr. S-010 | |