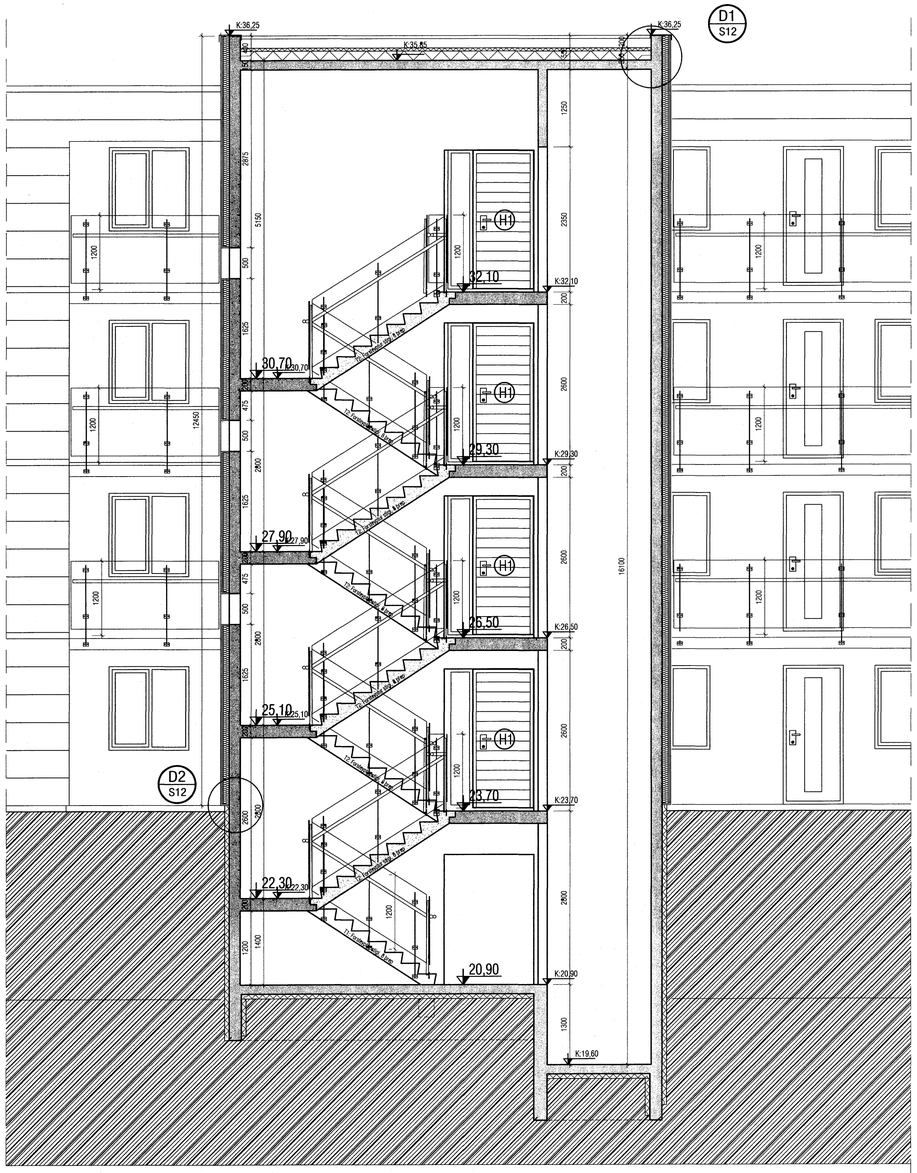

SNIÐ A-A
1:50

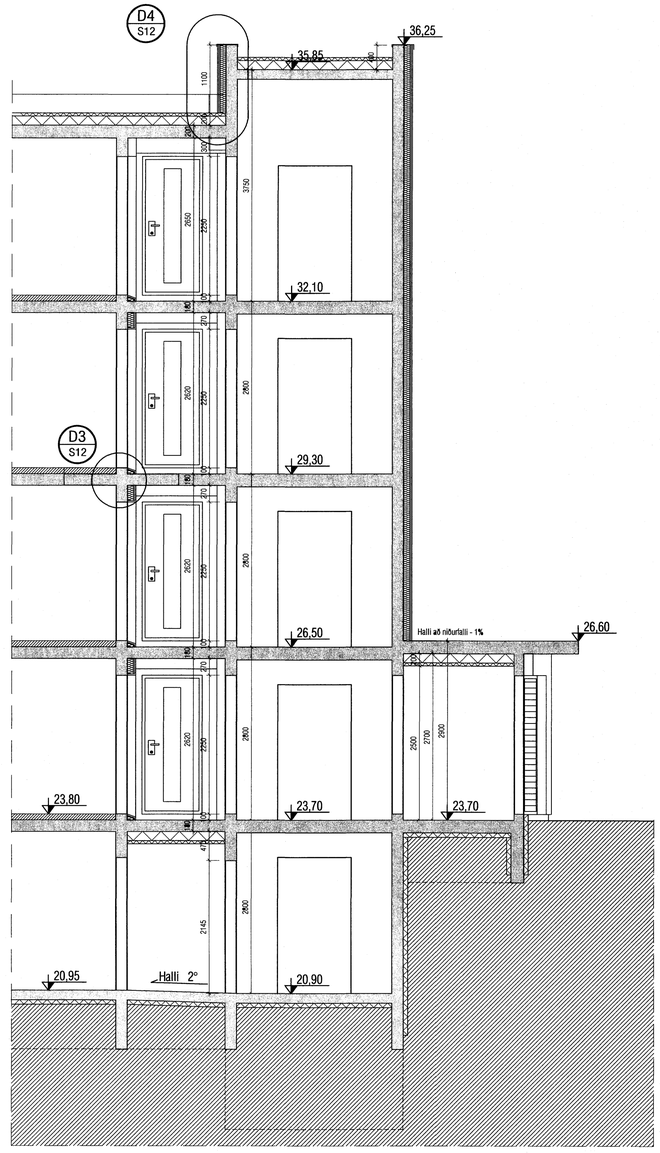

SNIÐ B-B
1:50

Samþykkt þann
06 DES. 2007
Byggingafulltrúinn í Hafnarfirði
F.h.Sigurbjartur Halldórsson

VEKTOR
- hönnun og ráðgjöf -
Akralind 6 , 201 Kópavogi.

Teikn. nr. | Tilvísun á teikningu
Samþykkt

Jón Hrafn Hlöðversson
byggingafræðingur
Kt. 280982-6519
sími: 554-6650 fax: 554-6669.

Br. | Dags.

KLUKKUVELLIR 3, HAFNARFIRÐI
SÉRTEIKNINGAR
SNIÐ - A & B

Hannað	Teiknað
JHH	ÓÞÓ

Dagsetning	Verk nr.	Mælikvarði	Teikn. nr.
09.07.2007	A-06-12-62	1:50	S-006