


GRUNNMYND 3 HÆÐAR 1:50

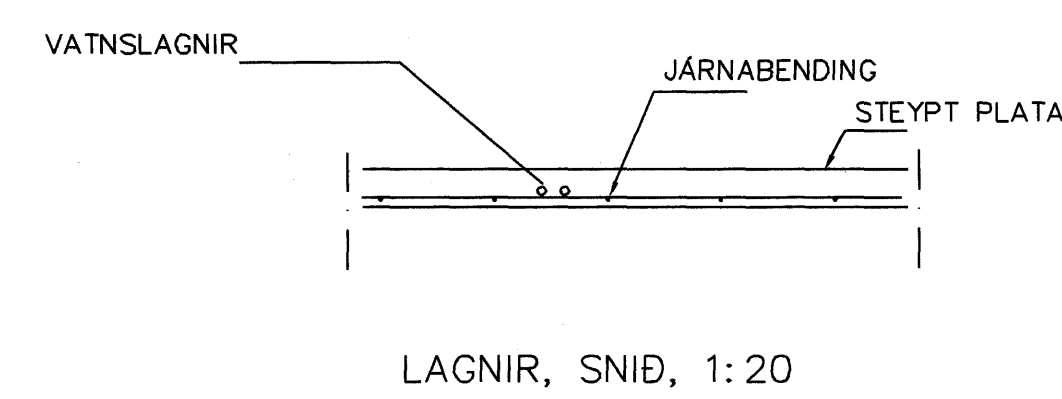

NEYSLUVATNSLAGNIR
SKÝRINGAR

NEYSLUVATNSLAGNIR ERU AQUATHERM 16mm Í IDRÁTTARRÖRI
EINGÖNGU SKAL NOTA LAGNAEFTNI VIÐURKENNT AF
RANNSKUNARSTOFNUN BYGGINGARNAÐARINNIS.
LAGNIR, TENGISÖRSIR OG DEILIGRINDUR SKULU VERA FRÁ
SAMMA FRAMLEIÐANDA OG PASSA SAMAN.
SETJA SKAL FESTINGAR Á LAGNIR c/c 150 cm, VÍÐ
BEYÐUR SKAL SETJA 3 FESTINGAR.
BEYÐURRADIUS SKAL ÁVALLT VERA STÆRRI EN 5 * YTRA
ÞVERMAL PÍPNA.
ÞRYSTINGUR Á PLASTLÖGNUM SKIPTIST Í 2 LOTUR FYRRI
LÖTA ER FRAMKVÆMD Í 1 KLUKKUSTUND OG ÞRÝSTINGUR
15 BAR FYRRI NEYSLUVATN.
SENNI LÖTAN ER GERÐ Í BEINU FRAMHALDI AF FYRRI LÖTU
OG SAMI ÞRYSTINGUR NOTADUR SENNI LÖTA SKAL STANDA Í
2 KLUKKUSTUNDIR.
FYLJA SKAL ÓT ÞRUFUNARBLAD SEM SÝNIR NIÐURSTÖÐUR
ÞRUFUNAR.

Samþykkt þann 12. DES. 2007
Bygginguáttörn / Hafnarfirði
F. A. Sigurðartur Halldórsson

Br.	Dags.	Eðli breytinga	Sign.
ESKIVELLIR 21 HAFNARFIRÐI			
IDRÁTTARRÖR FYRIR VATNSLAGNIR 3 HÆÐAR			
MKV. 1:50 1:20			
DAGS. OKT. 2007			
VERK NR. 2717			
TEIKN. NR. 2-05			
HANNAD SIG. ÞORLEIFSS. KT. 241148-3009			
TEIKNAD G.H.			
YFIRFARID			
TÆKNIÞJÓNUSTA SIGURÐAR ÞORLEIFSSONAR ehf. STRANDGÖTU 11 200 HAFNARFIRÐI Sími 665-4255 FAX 665-2876 E-mail tsh@simnet.is kt: 440693-2839			