


GRUNNMYND 2 HÆÐAR 1:50

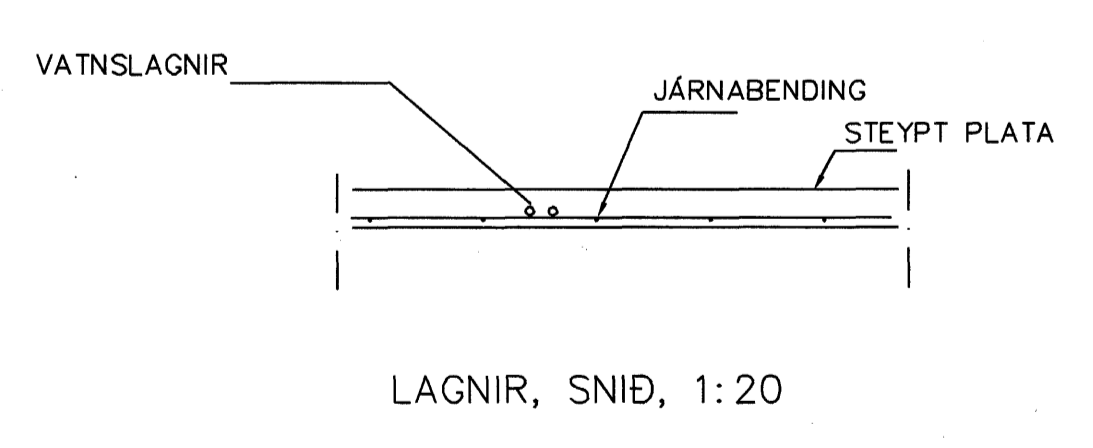

NEYSLUVATNSLAGNIR
SKÝRINGAR

NEYSLUVATNSLAGNIR ERU AQUATHERM 16mm Í DRÁTTARRÖR
EINGÖNGU SKAL NOTA LAGNAETNI VIÐRÆKENT AF
RANNSÓKNARSTOFNUN BYGGINGARINNADARINS.
LAGNIR, TENDIGSIR OG DELIGRINDUR SKULU VERA FRÁ
SAMMA FRAMLEIÐANDA OG PASSA SAMAN.
SETJA SKAL FESTINGAR Á LAGNIR c/c 150 cm. VIÐ
BEYGJUR SKAL SETJA 3 FESTINGAR.
BEYGJURADIUS SKAL ÁVALLT VERA STÆRRI EN 5 • YTRA
BYRSMÁL PIPNA.
BRÝSTIÞRUFUN Á PLASTLÖGNUM SKIPTIST Í 2 LOTUR FYRRI
LÖTA ER FRAMKVÆMD Í 1 KLUKKUSTUND OG ER BRÝSTINGUR
15 BAR FYRIR NEYSLUVATN.
SENNI LOTAN ER GERÐ Í BEINU FRAMHALDI AF FYRRI LOTU
OG SAMI BRÝSTINGUR NOTABUR SENNI LÖTA SKAL STANDA Í
2 KLUKKUSTUNDIR.
FYLLA SKAL ÓT PROFUNARBLAD SEM SÝNIR NIÐURSTÖÐUR
PROFUNAR.

Samþykkt þann
12. DES. 2007
Byggingufulltrúinn í Hafnarfirði
F.H. Sigurðar Halldórsson

Br.	Dags.	Eðli breytinga	Sign.
ESKIVELLIR 21 HAFNARFIRÐI ÍDRÁTTARRÖR FYRIR VATNSLAGNIR 2 HÆÐAR MKV. 1:50 1:20 DAGS. OKT. 2007 VERK NR. 2717 TEIKN. NR. 2-04 HANNAD SIG. ÞORLEIFSS. KT. 241148-3009 TEIKNAD G.H. YFIRFARIÐ			
VERKJÓNUSTA SIGURDAR ÞORLEIFSSONAR ehf STRANDGÖTU 11 220 HAFNARFIRÐI Sími 555-4255 FAX 555-2875 E-mail tsh@simnet.is KT: 440893-2539			

[Handwritten signature]