


GRUNNMYND 1 HÆÐAR 1:50

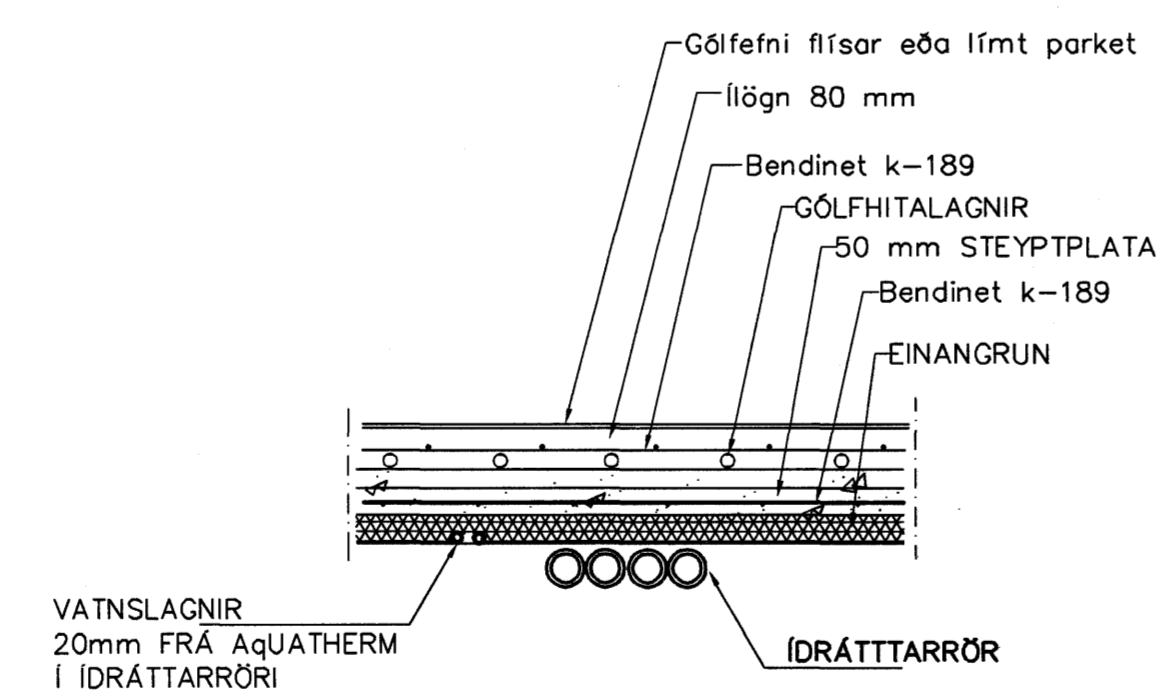

LAGNIR, SNID, 1:20

NEYSLUVATNSLAGNIR
SKÝRINGAR

NEYSLUVATNSLAGNIR ERU AQUATHERM 16mm Í IDRÁTTARRÖRI
EINGÖNGU SKAL NOTA LAGNAEFNI VIÐURKENNT AF
RANNSÓKNARSTOFNUN BYGGINGARIGNADARINN.
LAGNIR, TENDGÖSR OG DELIRINDUR SKULU VERA FRÁ
SAMMA FRAMLEIÐANDA OG PASSA SAMAN.
SETJA SKAL FESTINGAR Á LAGNIR c/c 150 cm, VÍÐ
BEYGLUR SKAL SETJA 3 FESTINGAR.
BEYGLURÁDIUS SKAL ÁVALLT VERA STÆRRI EN 5 • YTRA
ÞVERMÁL PÍPNA.
ÞRYSTIÞRÖFUN Á PLASTLÖGNUM SKIPTIST Í 2 LOTUR FYRRI
LOTU ER FRAMKVÆMD Í 1 KLUKKUSTUND OG ER ÞRYSTINGUR
15 BAR FYRIR NEYSLUVATN.
SENNI LOTAN ER GERD Í BEINU FRAMHALDI AF FYRRI LOTU
OG SAMI ÞRYSTINGUR NOTADUR SENNI LOTU SKAL STANDA Í
2 KLUKKUSTUNDUR.
FYLLA SKAL ÓT PRÓFUNARBLAÐ SEM SÝNIR NIÐURSTÖÐUR
PRÓFUNAR.

Samþykkt þann
12. DES. 2007
Byggingufulltrúinn í Hafnarfirði
F.h. Sigurbjartur Halldórsson

| Br. | Dags. | Eðli breytinga | Sign. |
|--|-------|----------------|-------|
| | | | |
| ESKIVELLIR 21 HAFNARFIRÐI | | | |
| IDRÁTTARRÖR FYRIR VATNSLAGNIR 1 HÆÐAR | | | |
| MKV. 1:50 1:20 | | | |
| DAGS. AGÓST 2007 | | | |
| VERK NR. 2717 | | | |
| TEIKN. NR. 2-03 | | | |
| HANNAD SIG. ÞORLEIFSS. KT. 241148-3009 | | | |
| TEIKNAD G.H. | | | |
| YFIRFARID | | | |
| | | | |
| VERKJÓNUSTA SIGURDAR ÞORLEIFSSONAR ehf. STRANDGÖTU 11 220 HAFNARFIRÐI Sími 555-4255 FAX 565-2875 E-mail tsh@slmet.is kt: 440693-2539 | | | |

GRUNNMYND 1 HÆÐAR 1:50