

0101

0102

0103


Tæknirými
 10q Heitt og kalt vatn
 10q Sökkulekaut Tengidós undir töflu

Sökkulekaut skv. reglugerð
 Merktir teinar í dós undir töflu


a ←
 HS 70mm
 F 50mm
 Plastpípur 70 cm í jörð
 sem ná út fyrir lóðarmörk

GRUNNMYND 1 HÆÐAR A


Snið af töfluvegg

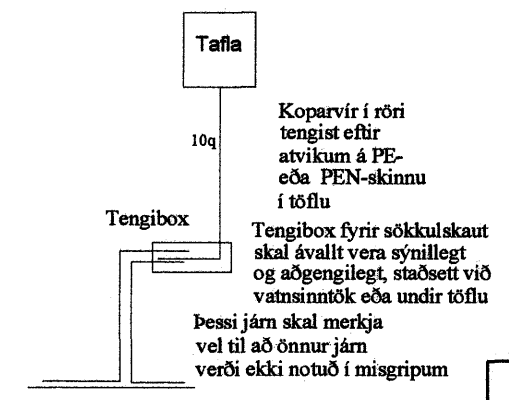



Grunnmynd sökkuleggja

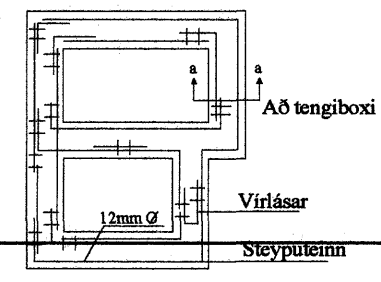

Snið í töfluvegg

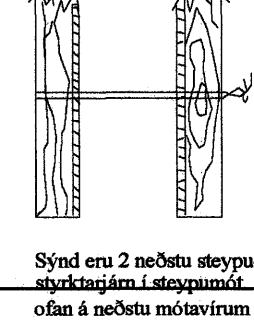

Virðisár

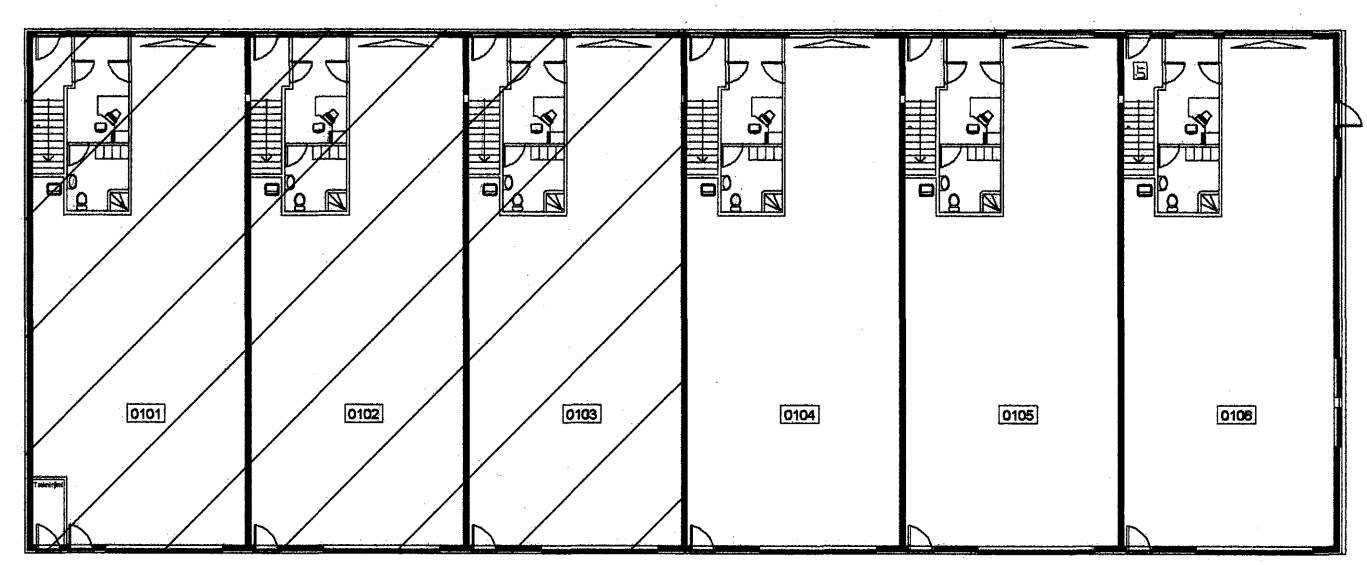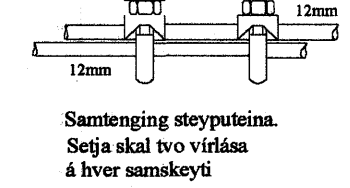

GRUNNMYND 1 HÆÐAR A

| | | | | |
|---|--|------------|------------------|------------|
| Br. | Dags. | Breyting | Br. | ÞKK |
| Steinhella 4 Hafnarfirði Lágspenna, Smáspenna | | | | |
| Ely's ehf Rafloagnatekningar Furuveilir 17, 221 Hafnarfjörður s. 555-4750 gsm. 897-6530 | | | | |
| Hannað: | ÞKK | Teknað: | VEC | Yfirfarið: |
| Sambýkt: | Þórfurð | | Kt.: 040851-4969 | |
| Tölvuskýrsla: | 00200714-07 Steinhella 4 vatn/Steinhella 4 raf dag | | | |
| Mkv. | 1:50 | Blöðstærð: | | A1 |
| Daga: | 06-02-07 | Nr: | 714-07 | Blöð: |