


GRUNNMYND NEYSLUVATNS 1:50

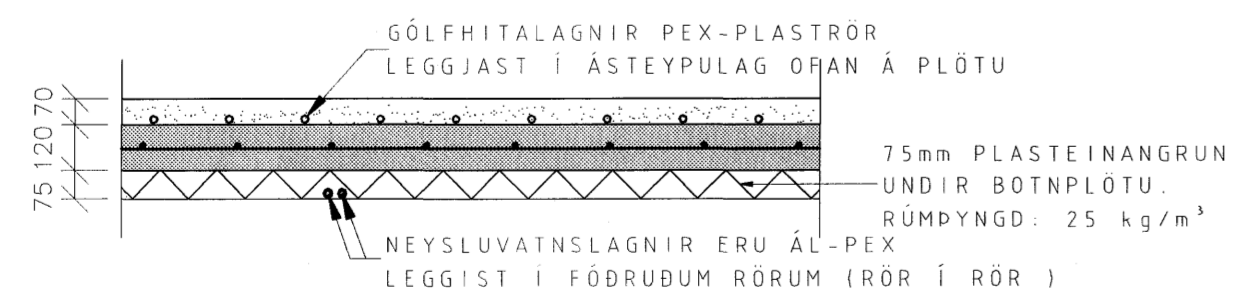

SNIÐ LAGNIR Í BOTNPLÖTU 1:20

## SKÝRINGAR

### NEYSLUVATNSLÖGN

NEYSLUVATNSLÖGN (FRÁ GRIND AD TENGIKISTU OG MILLI TENGIKISTA) ERU AF GERDINNI AL-PEX SAMKV. DIN 16883 LEGGJAST Í FÖÐRURÖRUM AF VIÐURKENDRI GERD NEYSLUVATNSLAGNIR (FRÁ TENGIKISTUM AD TÆKJUM) ERU RÖR Í RÖR LAGNIR RÖR SÉU AL-PEX AF VIÐURKENDRI GERD. SJÁ STÆRDIR Á GRUNNMYND NEYSLUVATNSLAGNA FÖÐRURÖR SÉU AF VIÐURKENDRI GERD VATNSRÖR SKULU ÞOLA 70°C SAMFELT VIÐ 1MPa VINNUPRÝSTING TENGISTYKKI SÉU ÚR AFZINKUNAR PÖLNU MESSING

ALLI EFSNI OG FRÁGANGUR SÉ SAMKV. ÍST 67 OG GILDANDI REGLUGERÐUM ALLT EFSNI SÉ VOTTAD (HAFI LAGNAEFNISVOTTUN)

Byggingarfulltrúi:	Þungi:			tonn
	Rúmgildi:	Flatarmál:	$\frac{\text{Rúmgildi}}{\text{Flatarmál}} = \text{Þungi}$	m <sup>2</sup>
Rúmgildi:	Rúmmál:	$\frac{\text{Rúmmál}}{\text{Rúmgildi}} = \text{Þungi}$		m <sup>3</sup>
	Fjöldi:			stk.
Efnisgæði:	Flokkur:	Lagnir		-
	Steypa burðar:	C25		MPa
	Steypa kápa:	C30		MPa
	Slakbending:			MPa
	Spennistál:	fo,1,k/fpk =		MPa
Steypuhúla:	Smiðastál:			MPa
	Ytri brún (VK):	35		mm
	Innri brún (BE):	30		mm
	Neðri brún:	30		mm
Efri brún:	30		mm	
	Lágmarks D / Minimum D:	$\begin{matrix} \phi \leq 16\text{mm} & \text{min D} = 4\phi \\ \phi > 16\text{mm} & \text{min D} = 7\phi \end{matrix}$	<ul style="list-style-type: none"> <li> Loftkoppur</li> <li> Mynstursteypa</li> <li> Léttbraunað</li> <li> Glettað</li> <li> Pössað</li> <li> Vélpössað</li> <li> Kústað</li> <li> Hvítur marmar</li> <li> Arnað</li> <li> Stálmót</li> </ul>	
Beygjureglur jáms:	<p>Vinklar, krökur og slautur:</p> <p>Skerykkjur:</p>			
Íhlutalisti	Nr.	Vörunúmer	Vöruheiti	Magn
Skýringar				
	<p><b>HÖNNUNARSVIÐ</b></p>			
Verkaup:	Hallgrímur Hallgrímsson Móabartí 26b 221 Hafnarfirði	Einingamúmer:	Verknr.: V-708 Mkv.: 150,120	
Verkefni:	Einbýlishús Hnoðravelir 24 - Hafnarfirði Grunnmynd neyslulagna	Hæð:	1 hæð	
Samræmingarhönnuður:		Hannað:	VJ	
Undirskrift hönnuðs:		Teiknað:	SG	
		Yfirfarið:	VJ	
		Útg. dags.:	09.11.2007	
		Teikn.nr.:	V708-P06	

Breyting:	Dags:	Breytt af:	Hverju breytt:

**LOFT ORKA**  
Borgarnesi ehf.  
Englaás 1 310 Borgarnes  
Sími: 433 9001 Fax: 433 9013  
www.loftorka.is