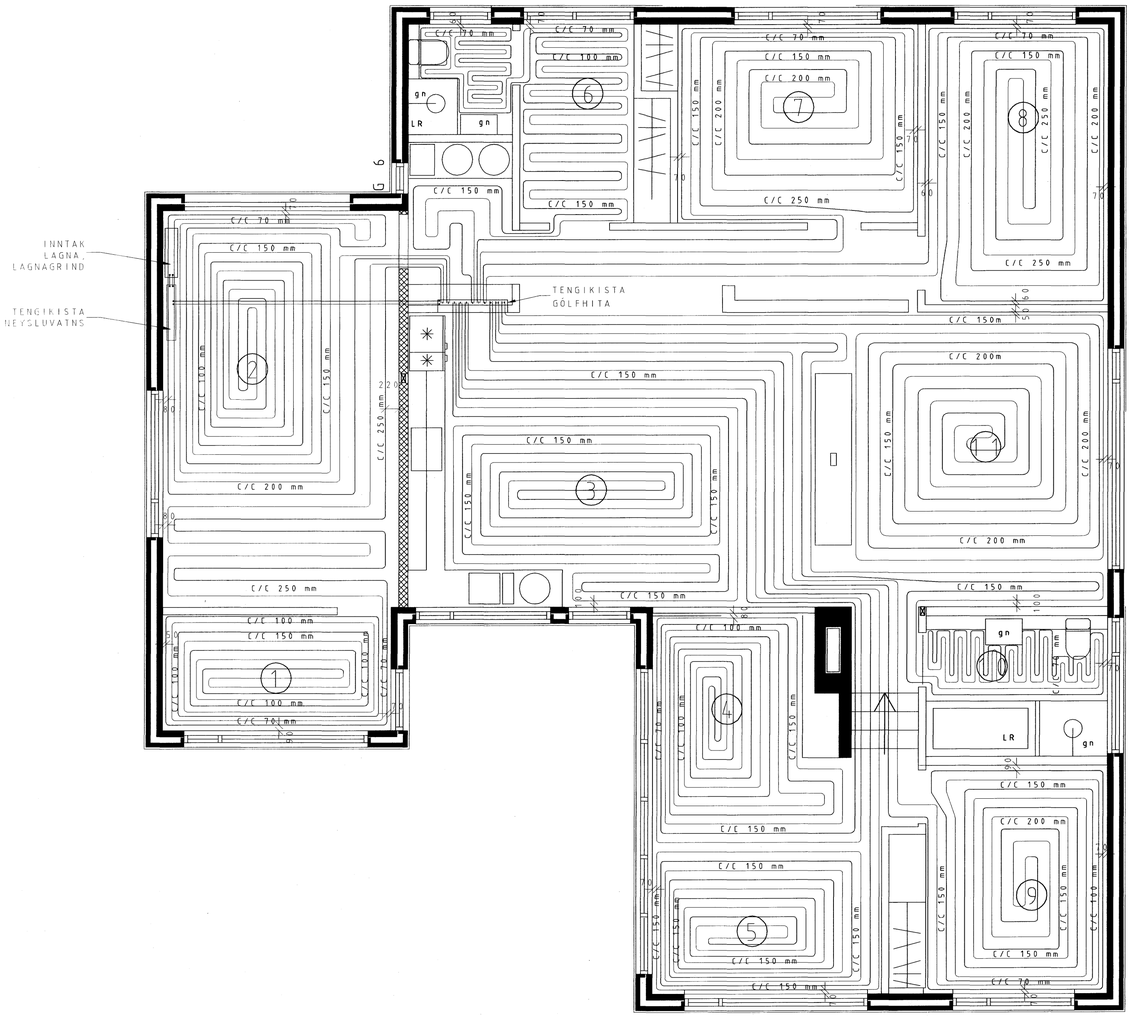

GRUNNMYND GÓLFLAGNA, 1:50

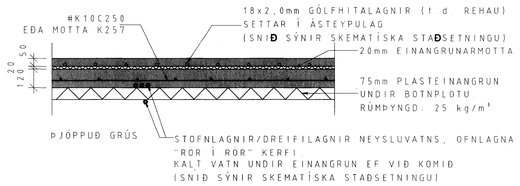

ALMENNT SNIÐ Í BOTNPLÖTU 1:20

SKÝRINGAR :

HITAKERFI

GÓLFHITALAGNIR ERU 17x2mm REHAU RAUTRM PLASTLAGNIR (EÐA SAMBÆRIL.)
OG ERU ÞÆR LAGÐAR Í ÁSTEYPULAG OFAN Á PLÖTU, EINS OG SÝNT ER Á GRUNNMYND
FARA SKAL EFTIR LEIÐBEININGUM FRAMLEIÐANDA VARÐANDI MEÐHÖNDLUN RÖRANNA
HVER LAGNASLAUFA ER SJÁLFSTÆÐUR HITAGJAFI OG SÉ HÚN HEIL OG ÓSAMSETT
GÓLFHITAKERFIÐ ER UPPBLÖNDUNARKERFI MEÐ HRINGRÁSADÆLU OG HITASTÝRÐUM LOKA
VATNSHITASKYNJARARI FYRIR LOKA ER STAÐSETTUR Í FRAMRÁS GÓLFHITAKERFIS OG TRYGGIR
AÐ VATNIÐ FARI EKKI OF HEITT INNÁ SLAUFURNAR (STILLA SKAL LOKANN Á 40° C.)
RENNSLI INNÁ HVERJA SLAUFU ER STÝRT MEÐ SJÁLFVIRKUM HITANEMUM

SETJA SKAL HLÍFÐARHÓLKA UTAN UM RÖR, ÞAR SEM ÞAU FARA Í GEGNUM VEGGI
OG TENGJAST KISTUM

SKÝRINGAR :

innan/utan: innan, innan umrædds herbergis og utan, lengd að tengigrind utan herbergis

Slaufa NR.	Lengd Slaufu(m) innan / utan	Staðsetning	Orka (Wött)	Önnur Rými / Utan svæðis
1	64 / 42	Geymsla	1280	Bílskúr
2	118	Bílskúr	2360	
3	100	Eldhús	2000	
4	86 / 21	Arinstofa	1720	Gangur, eldhús
5	79 / 34	Arinstofa	1580	Gangur, eldhús
6	72 / 14	Snyrting, andd.	1440	Þvottah.
7	71 / 16	Herbergi	1420	Gangur, Þvottah.
8	76 / 16	Herbergi	1520	Gangur, Þvottah.
9	78 / 30	Hjónaherbergi	1560	Gangur, eldhús,
10	36 / 40	Baðherbergi	720	Eldhús, stofa
11	100 / 6,5	Stofa	2000	Eldhús
		Samtals	17600/4390	
		Orkuþörf	20573	

Byggingarfulltrúi:

Rúmgildi:

Þungi:			tonn
Flatarmál :	/ (Burðarvirkis)	/ (Veðurkápa þegar á við)	/ (Brúttó flötur) = m²
Rúmmál:	+ (Burðarvirkis)	(Veðurkápa þegar á við)	= (Heildarrúmmál) m³
Fjöldi:			stk.
Flokkur:	Lagnir		-

Efnisgæði:

Steypa burðar:	C25	MPa
Steypa kápa:	C30	MPa
Slakbending:		MPa
Spennistál:	fo,1,k/fpk =	MPa
Smíðastál:		MPa

Steypuhula:

Ytri brún (VK):	35	mm
Innri brún (BE):	30	mm
Neðri brún :	30	mm
Efri brún:	30	mm

Beygjureglur járns:

Lágmarks D / Minimum D :

Ø ≤ 16mm	min D = 4 Ø
Ø > 16mm	min D = 7 Ø

Vinklar, krókar og stautur :

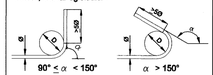

Skerlykkjur :

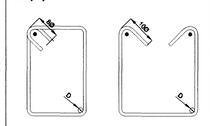

Áferð:

	Lofttorkuperla
	Mynsturssteypa
	Léttþrunað
	Glattað
	Pússað
	Vélpússað
	Kústað
HM	Hvítur marmari
A	Annað
B	Stálmót

Íhlutalisti

Nr.	Vörunúmer	Vöruheiti	Magn

Skýringar

Samþykkt þann 15 JAN. 2008

Byggingafulltrúinn í Hafnarfirði
F.h.Sigurbjartur Halldórsson

HÖNNUNARSVIÐ

Verkkaupi:		Einingarnúmer:	
Hallgrímur Hallgrímsson			
Móabarði 26b		Verknr.:	V-7078
221 Hafnarfirði		Mkv.:	1:50, 1:20

Breyting:	Dags.:	Breytt af:	Hverju breytt :

LOFTORKA Borgarnesi ehf.
Englás 1 310 Borgarnes
Sími : 433 9001 Fax : 433 9013
www.loftorka.is

Verkefni:	Einbýlishús	Hæð:	1.hæð
	Hnoðravellir 24 - Hafnarfirði	Hannað :	VJ
	Grunnmynd gólflagna og snið	Teiknað :	SG
Samræmingarhönnuður :		Yfirfarið :	VJ
Undirskrift hönnuðar :	020561-4759	Útg.dags.:	09.11.2007
		Teikn.nr.:	V7078-P04