
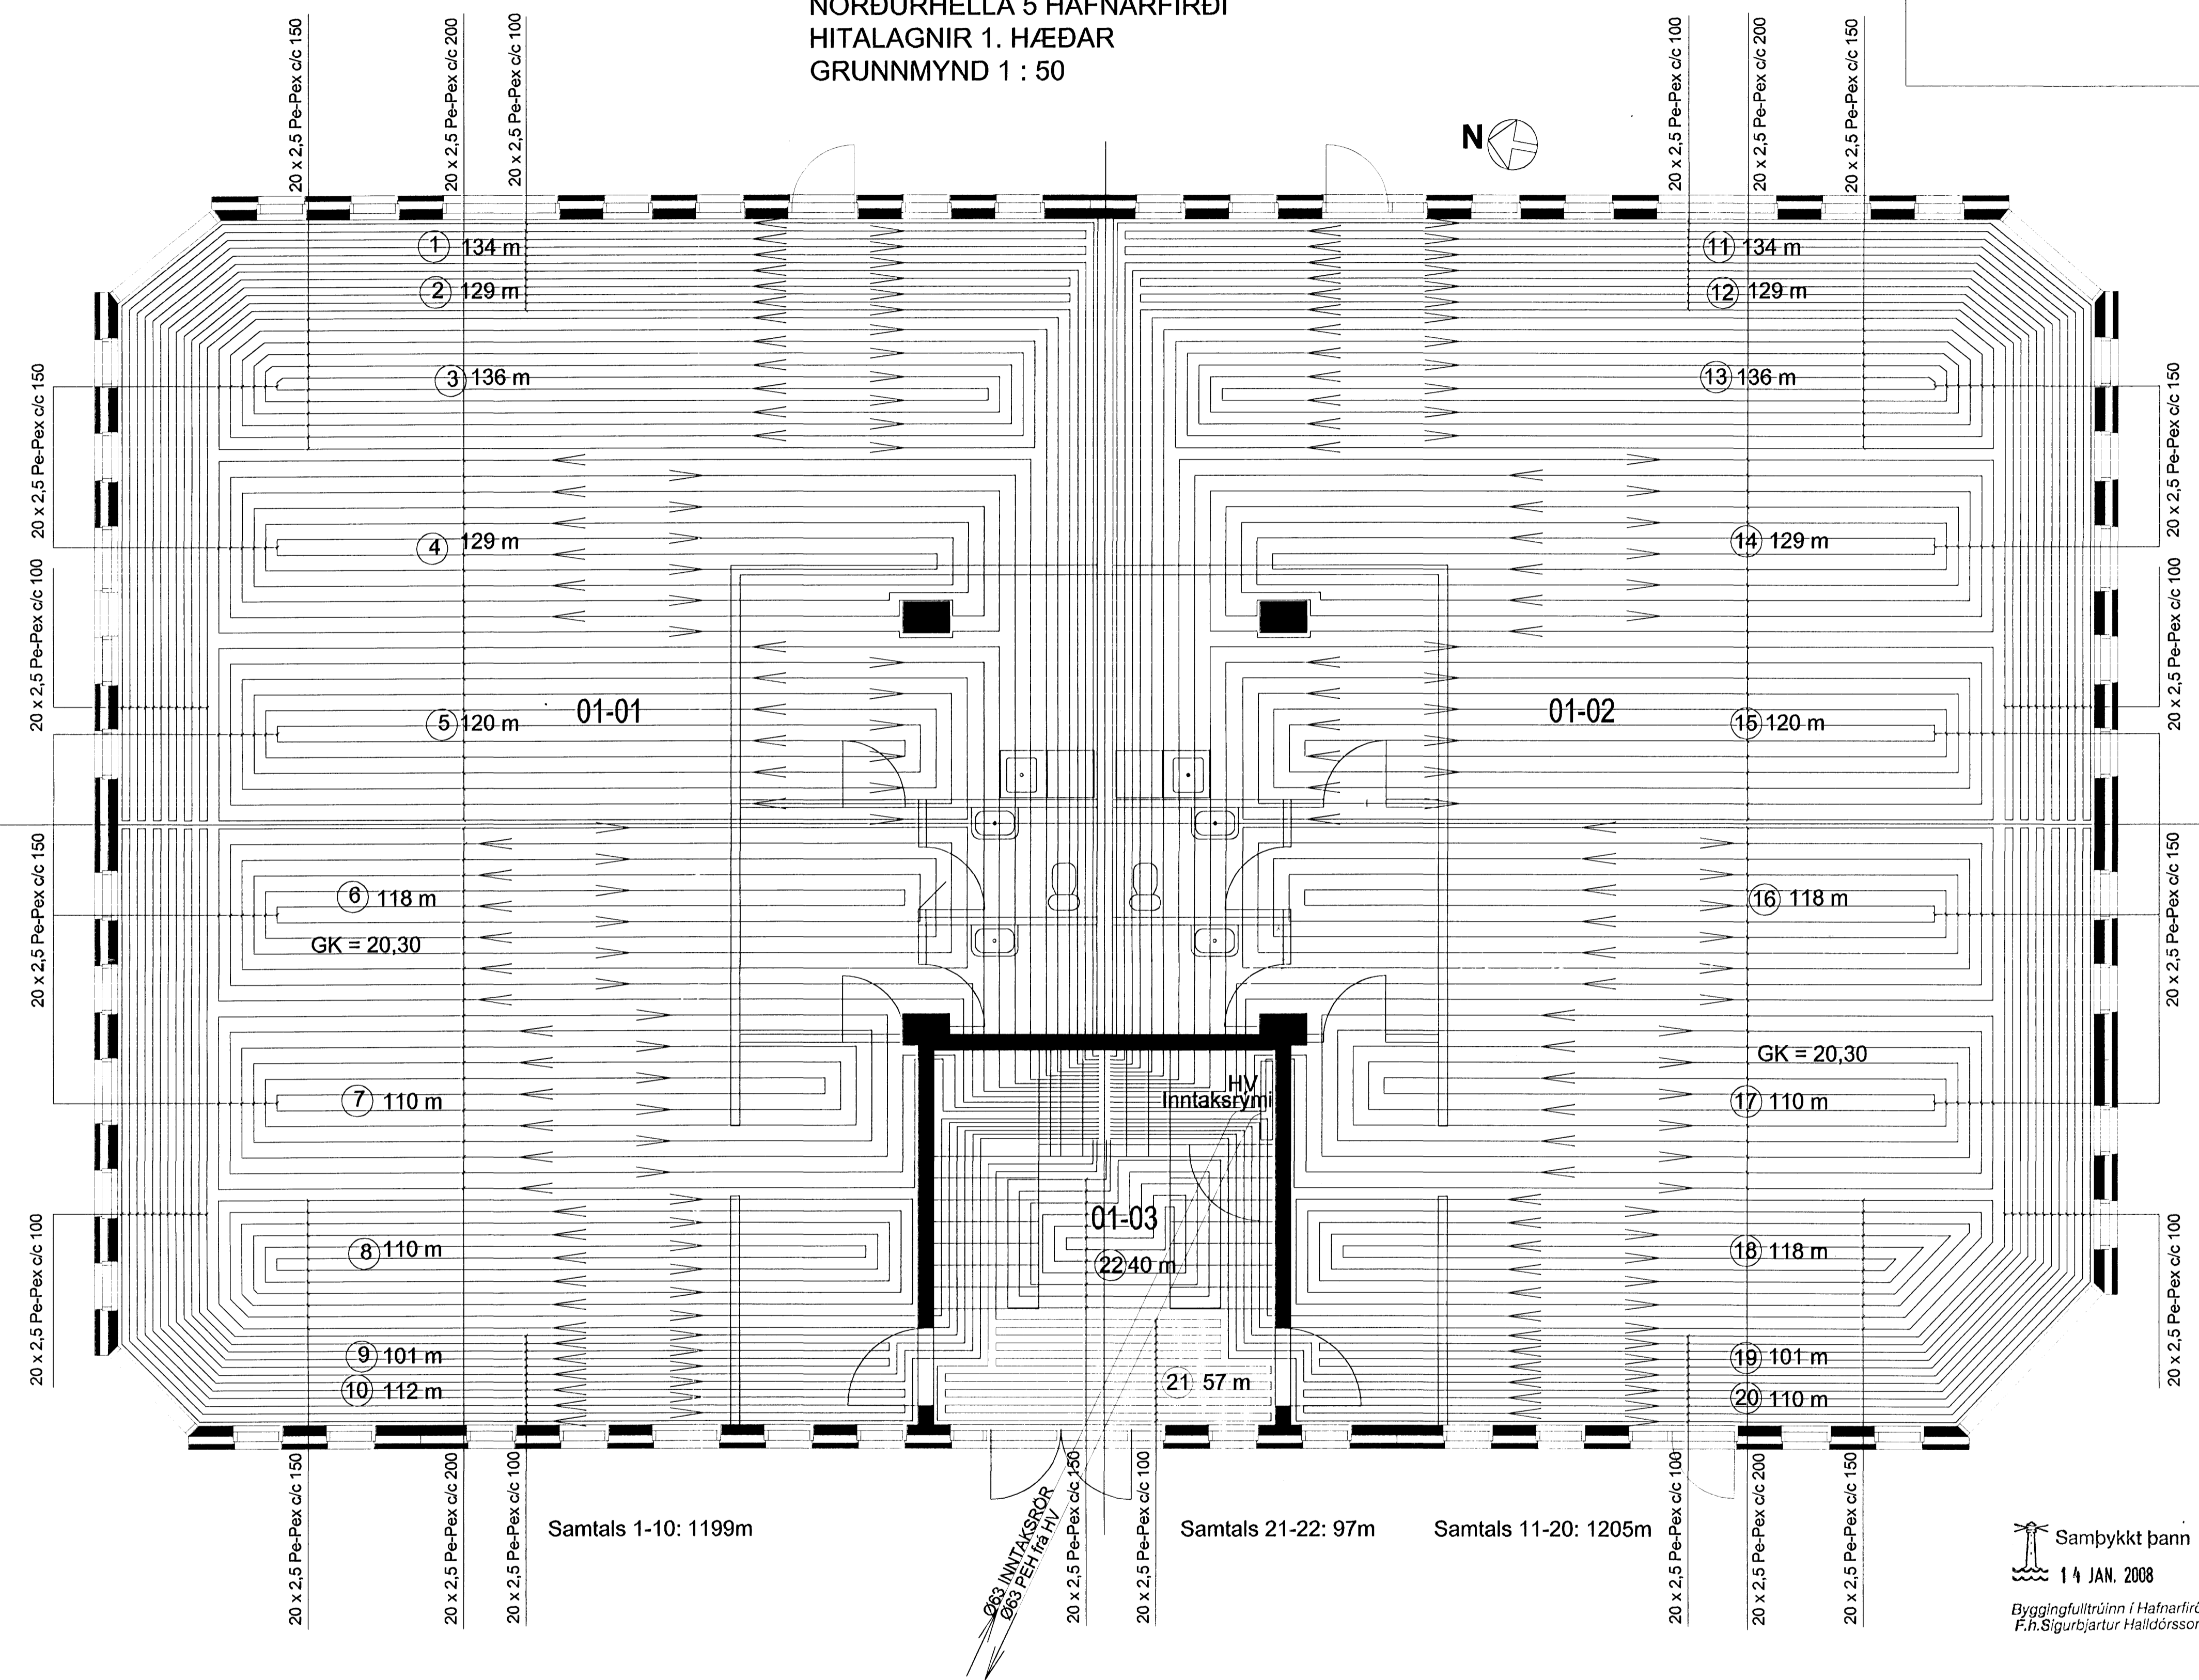



NORÐURHELLA 5 HAFNARFIRÐI
HITALAGNIR 1. HÆÐAR
GRUNNMYND 1 : 50

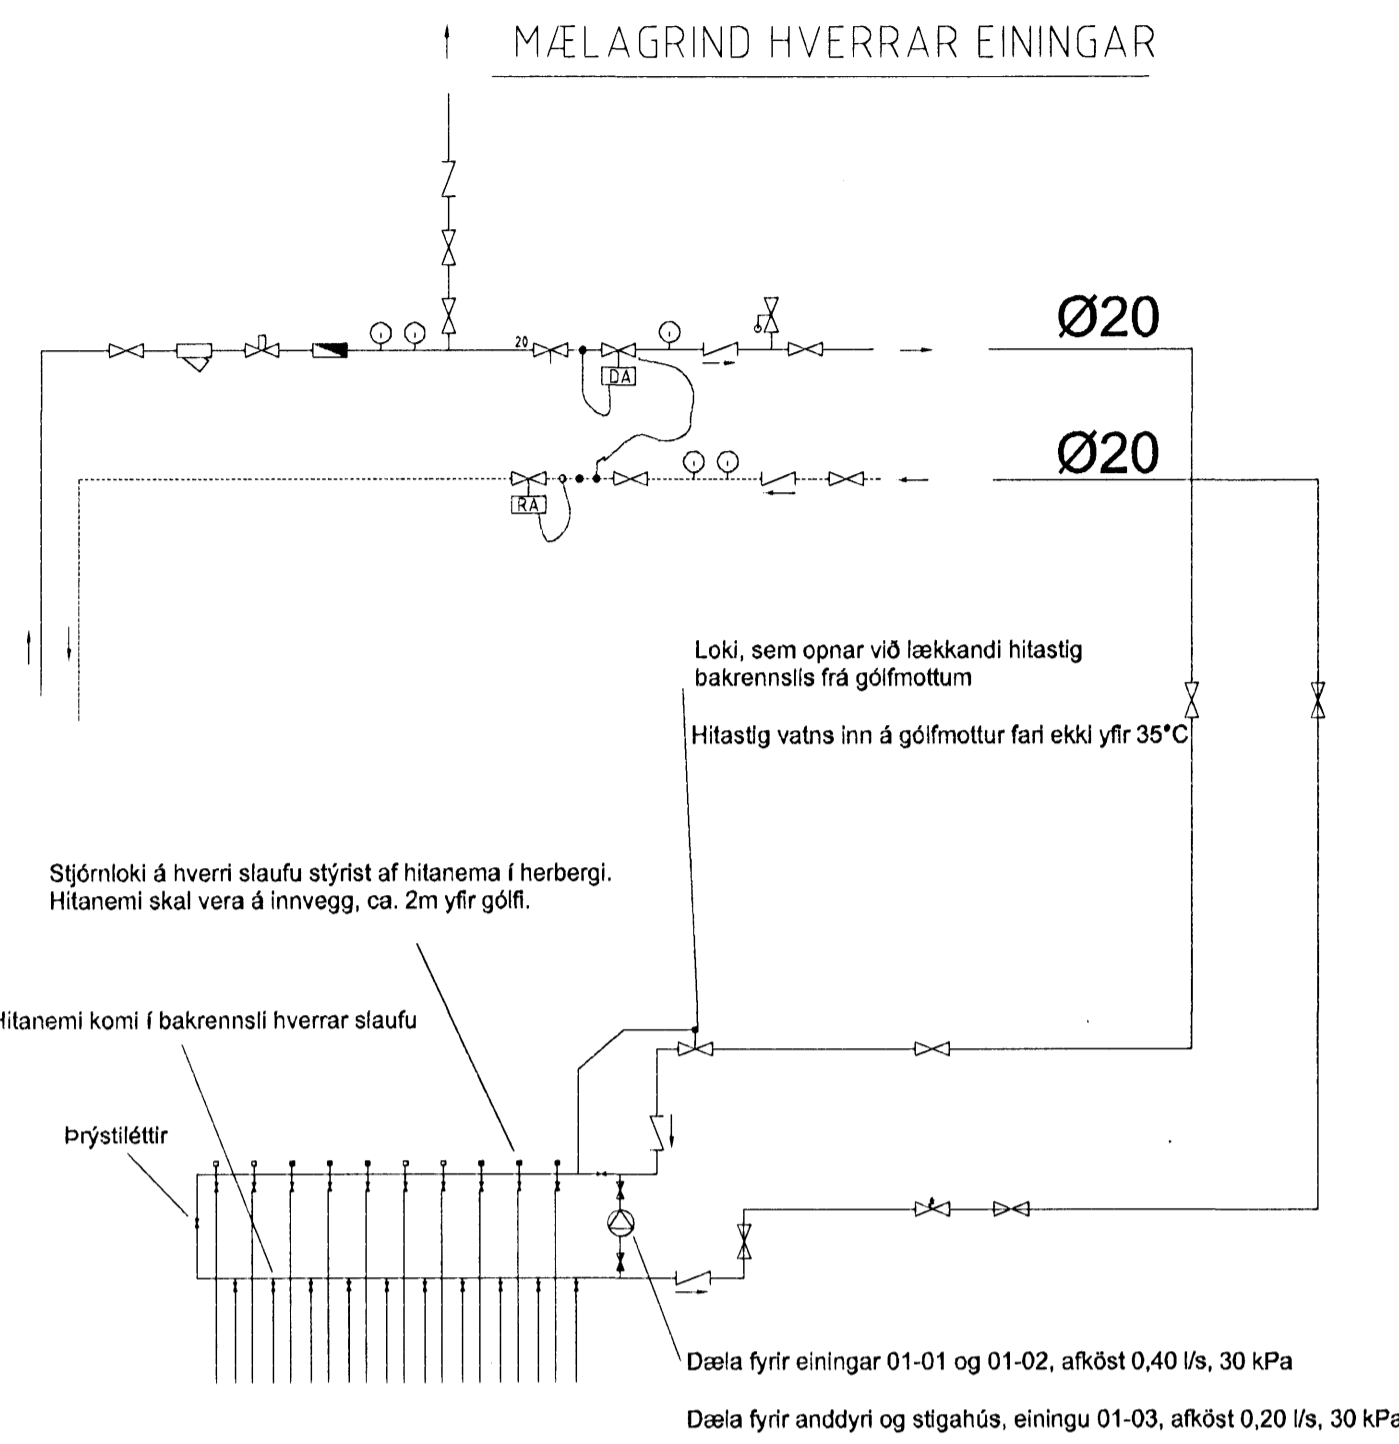

SKÝRINGAR

- LOKI
- EINSRTEYMISLOKI
- HITA-OG ÞRÝSTINGSMELIR
- SLA
- ÖRYGGISLOKI
- ÞRÝSTUJAFNARI; DANFOSS AVD-DA EDA AVDL
- HITASTÝRÐUR LOKI
- SLAUFULOKI; DANFOSS AVD-RA
- MÆLIR
- HEMILL
- STILLIHANI
- ÞRÝSTUJAFNARI SKAL STILLTUR Á LÆGSTU MÖGULEGA STILLINGU; T.D. 1.
- SLAUFULOKI SKAL STILLTUR Á HÆSTU MÖGULEGU STILLINGU T.D. 5.
- FRÆRENNSLI
- FRÆRENNSLI HITAVEITU
- BAKRENNSLI HITAVEITU
- HEITT NEYSLUVATN
- KALT NEYSLUVATN
- HITAMELIR
- ÞRÝSTIMELIR

GÓLF OG LAGNIR, SNIÐ

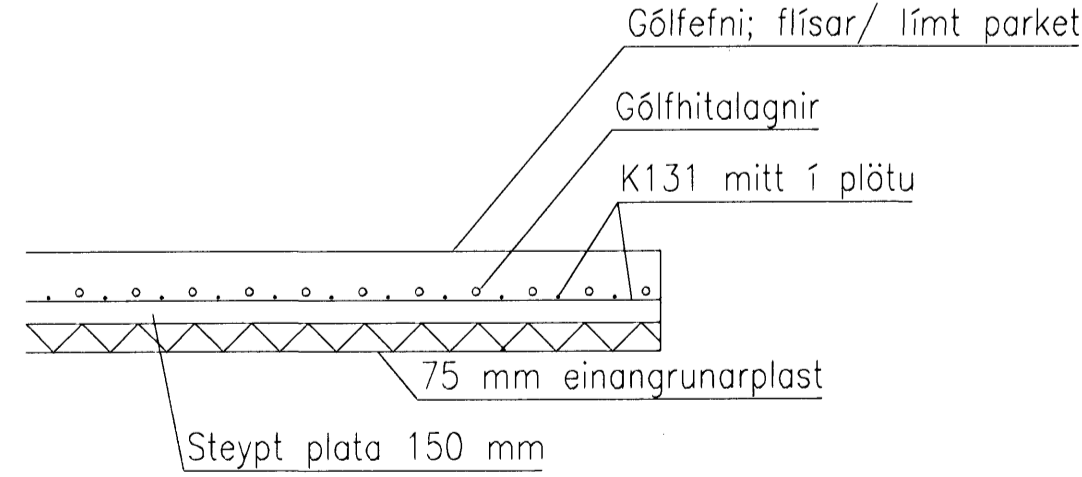

GÓLFHITALAGNIR:
20 x 2,5 Pe-Pex c/c 100/150/200

HITAKERFI MATSEINGA SÉU AÐGREIND OG MEÐ SÉR MÆLA

Hitakerfi með slaufur nr. 1-10 tilheyrir einingu 01-01
Hitakerfi með slaufur nr. 11-20 tilheyrir einingu 01-02
Hitakerfi með slaufur nr. 21-22 tilheyrir einingu 01-03

Samþykkt þann
14 JAN. 2008
Byggingfulltrúinn í Hafnarfirði
F.h. Sigurbjartur Halldórsson

VERKFRÆÐISTOFA	HALLDÓRS HANNESSONAR S.5654355 GUNNARSSUNDI 10 HAFNARFIRÐI
Norðurhella 5 Hafnarfirði Gólfhitalagnir á 1. hæð	Mkv. 1:50 Reiknað HH Teiknað HH Kl. hönnuðar: 141139-2159 Breytt:
Verk: Norðurhella 5	Teikn.nr.: 4.01
	Dags: 8. nóv. 2007