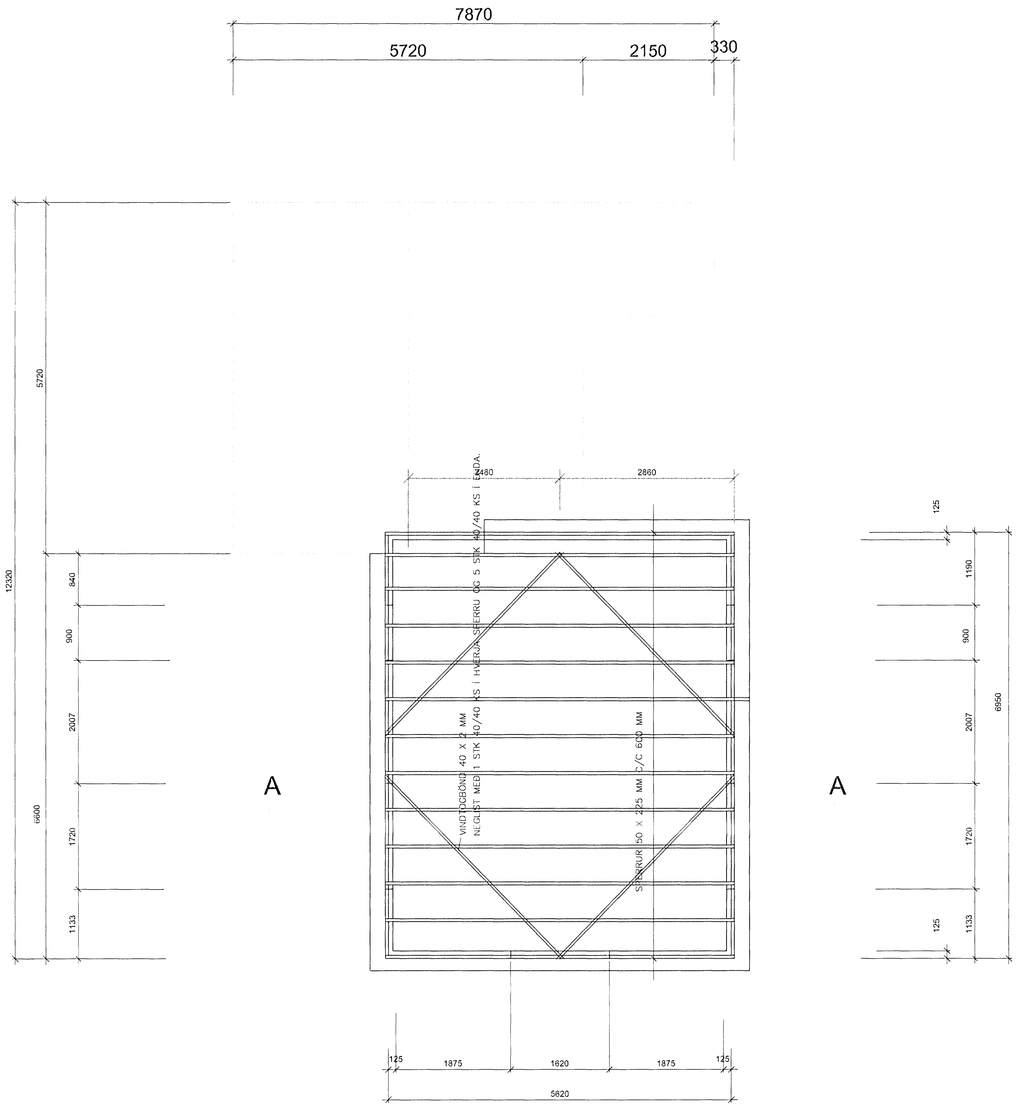

SPERRUPLAN

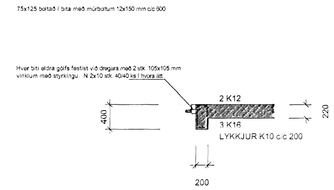

SNIÐ B-B

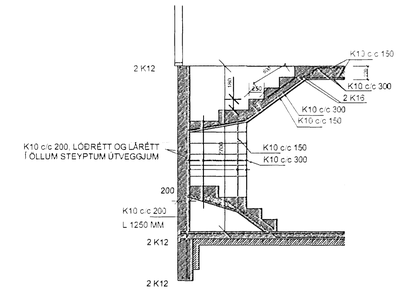

SNIÐ Í STIGA

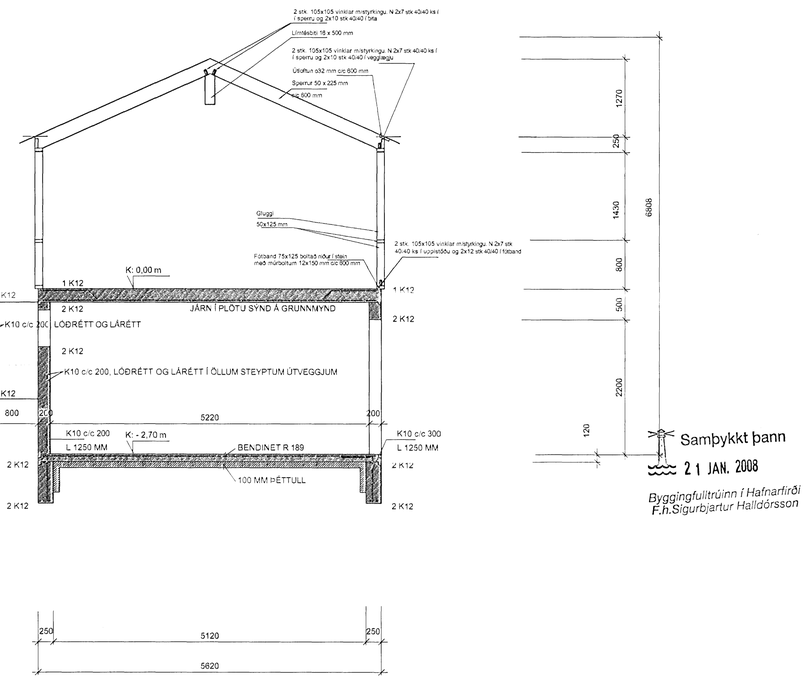

Samþykkt þann
21 JAN. 2008
Byggingafulltrúinn í Hafnarfirði
F.h. Sigurbjartur Halldórsson

27.11.07
250744-3139

FRV Fella, gjaldtaka, verðtrygging											
Nr.	Dags.	Breyting.	Af.	Nr.	Dags.	Breyting.	Af.	Undirritun:	Kt: 170944 3569		

Hannarr
SÍÐUMÚLA 1, 108 REYKJAVÍK
Sími: 533-3900, Fax: 533 3901
http://www.hannarr.com/ - hannarr@skima.is
Kt: 670686-1599

REIKN: SIGURÐUR INGÓLFSSON	VERK: MJÓSUND 2 - HAFNARFIRÐI	BLAÐ: 2	
TEIKN: SIGURÐUR INGÓLFSSON			
DAGS: 15.11.2007	EFNI: BURÐARVIRKI SPERRUPLAN OG SNIÐ	KVARÐI: 1:50	
NR: B 121			