

DREPA STILLTUR BLÁSARI  
720 m³t  
490 PA  
(td. : System - Air, KVKF 250L, 800 m³t, 460 Pa)  
TENGIST VIÐ Ø 160 PEH.

BRUNNUR MED LOFTÞÉTTU LOKI  
200mm VATNSLÁS  
TENGIST FRÆNNISLI

PEH Ø160 SODIN

PEH Ø160 SODIN

PEH Ø160 SODIN

PEH Ø110 SODIN

PEH Ø110 SODIN

PEH Ø110 SODIN

PVC Ø110 DRENLOGN


PVC Ø110 DRENLOGN

PVC Ø110 DRENLOGN

Samykkkt þann  
23 JAN. 2008

Byggingfulltrúinn í Hafnarfirði  
F.h. Sigurbjartur Halldórsson

SKIPALÓN 10-14

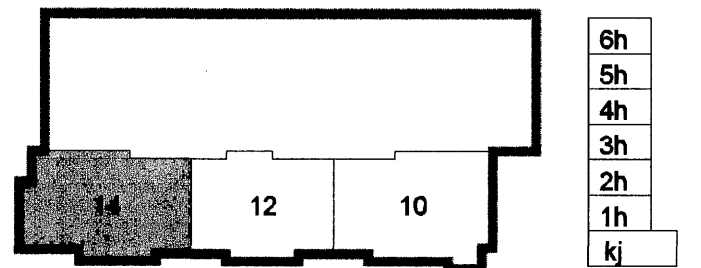

Útg. Dags. Skýring Hannad/Yfirfarad

**VSB**

VERKFRÆÐISTOFA

BÆJARHRAUN 20 · 220 HAFNARFJÖRDUR · KENNIT. 710796-2898  
vsb@vsb.is · Sími 585 8600 · Fax 585 0610 · www.vsb.is

Artun sérhönnuðar					
Sveinn Aki Sverrisson Kt: 230855 5809					
Verkefni					
SKIPALÓN 10-14					
HAFNARFIRÐI					
Verkið					
LAGNIR					
Undirþrýstingslagir					
Grunnmynd					
Hannad	Teiknad	Yfirfarad	Kvarði	Síða	
JGR	JGR	SAS	1:50	/ A1	-
Dags.	Verkefni	Teikning	Utgáfa		
03.09.2007	06730	14 P2U2	-		