



SNID  
1:20

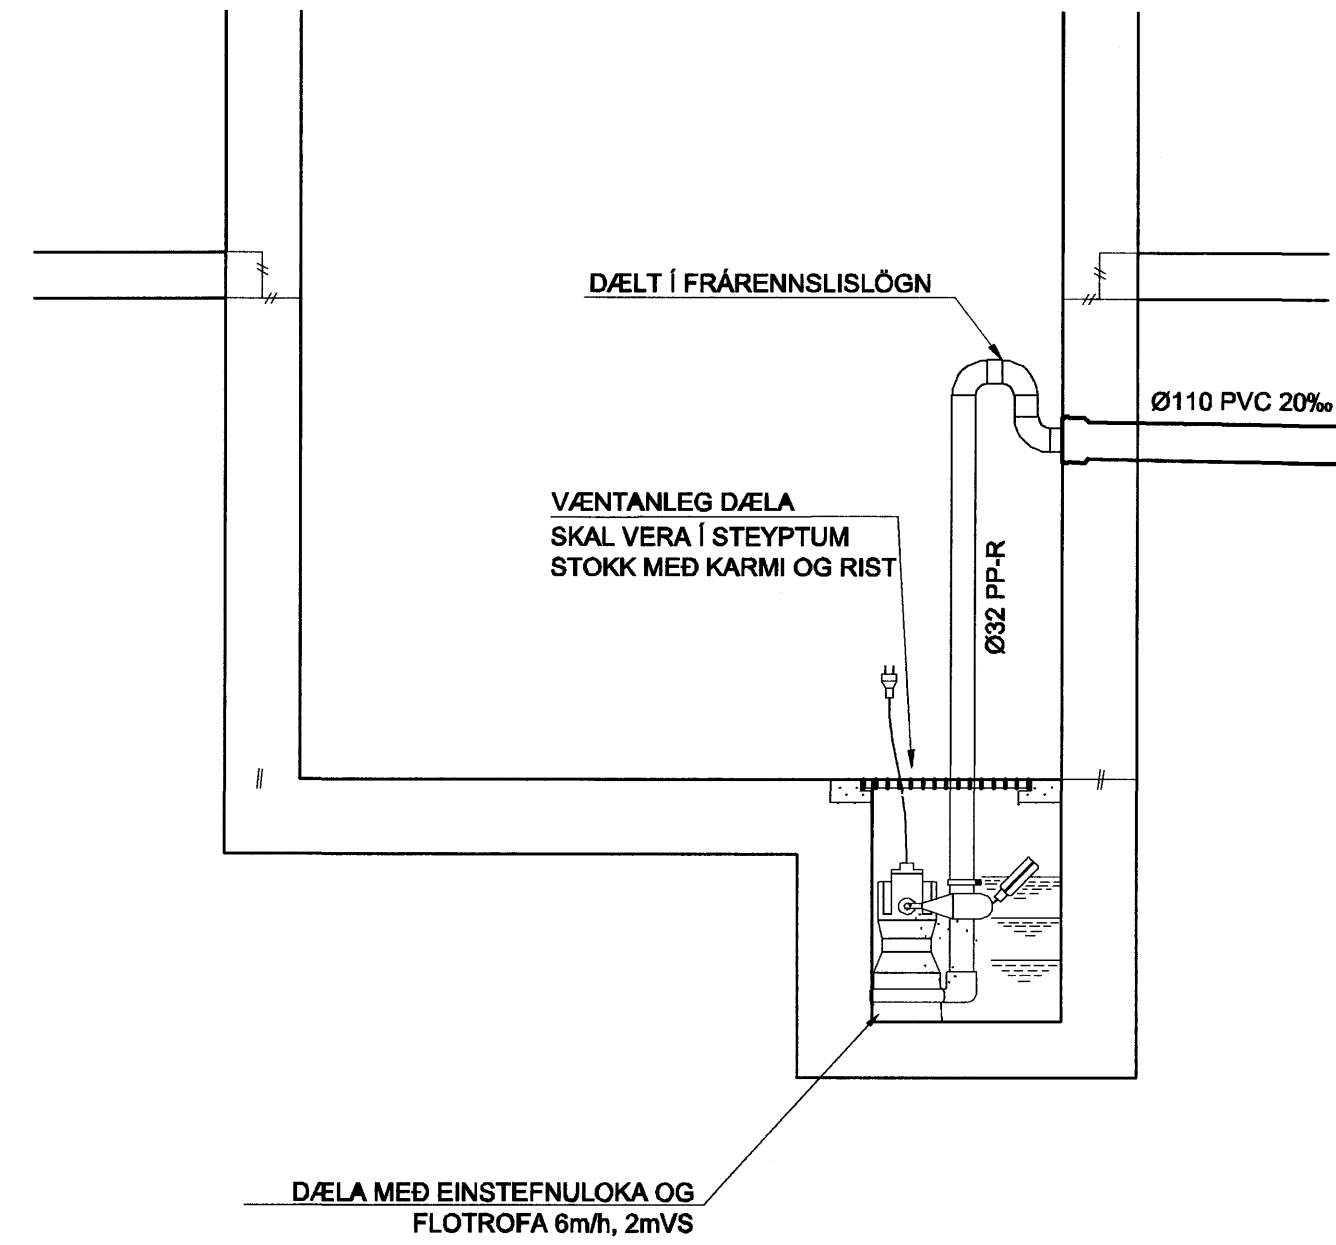

Samþykkt þann  
23 JAN. 2008

Byggingulltrúinn í Hafnarfirði  
F.h. Sigurbjartur Halldórsson

SKIPALÓN 10-14

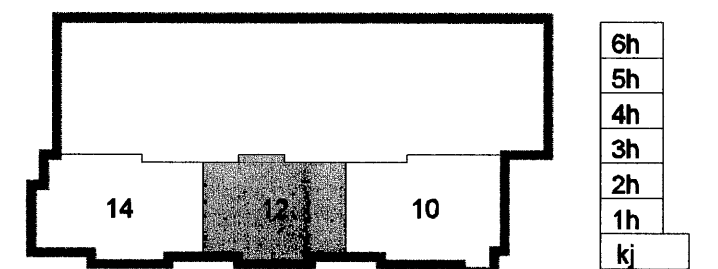

Útg. Dags. Skýring Hannað/Yfirfarirð

**VSB**

VERKFRÆÐISTOFA

ÞEJARHRAUN 20 • 220 HAFNARFJÖRÐUR • KENNIT. 710795-2888  
vab@vab.is Sími 585 8600 Fax 585 8510 www.vab.is

Ártun sérhönnuðar  
Sveinn Áki Sverrisson Kt: 230856 5809  
Verkhúsi  
SKIPALÓN 10-14  
HAFNARFIRÐI

Verkhúsi  
LAGNIR  
Grunnlagirnir  
Grunnmynd

Hannað	Telknað	Yfirfarirð	Kvarði	Síða
JGR	JGR	SÁS	1:50/1:20	/ A1
Dags.	Verkefni	Tekning	Útgáfa	
03.09.2007	06730	12 P2U1		