



Undirritun samráðingarráðgjafar:

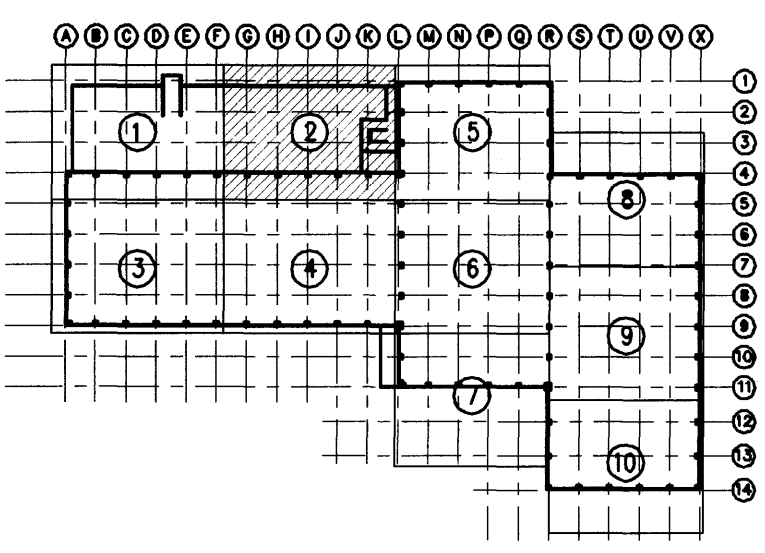

7.1.08  
 HEILBRIGDISEFTIRLIT  
 HAFNARFIJARDAR-  
 OG KÖPAVOGSSVÆÐIS  
 Garðaborg 7-210 Garðabæ  
 Tólfstýjarnson

LAGNIR Í GRUNNI 1:50

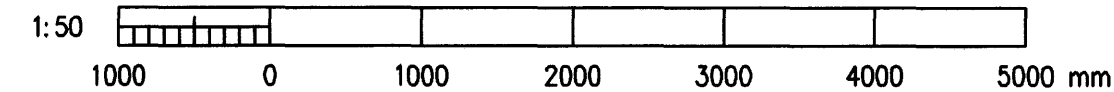

A 2008-01-04		VERKTEIKNING	AS	DGI	HH	
Otg.	Dags.	Breyting	Ho.	Yf.	Sp.	
<b>GJÁHELLA 4, HAFNARFIRÐI</b> HÉDINN HF. FRÁRENNSLISLAGNIR LAGNIR Í GRUNNI 2/7						
<b>VST Verkfæðistofa</b> <b>Sigurðar Thoroddsen hf.</b> <small>Ármúla 4, 108 Reykjavík - Kl: 611276-0289          Sími: 569 5000 - Fax: 569 5010 - Vefang: www.vst.is</small>						
Hannað:	AS	Teiknað:	SCH	Lokur:	1:50	
Samþykkt:		Ef. VST hf.:	Hjörtur Hansson		150946-4929	
Töluskrá:	K:\2006.01\48\tekn\lagn\HED-7111-117.dwg				Blöðstær:	A1
Dag:	Okt. 2007	Nr:	2006-0148	7.112	A	
© ÖLL AÐNOT OG AFRITUN TÆKNINGA, AD HLUFTA EÐA Í HELLU, ER HÁÐ SKORFLEGU LEYFI HÖFUÐA						