

31
280
112

Snjóbræðsla við
innkeyrsla kjallara
tengt í kjallara

Hitanema fyrir snjóbræðslu kerfi
út á vegg
Ekki nálagt gluggaóp eða hurð
Þvottastæði
4797

Staðsetning á tengingar
ráðast af endanleg mál
dreifíkistu

Ø 40 ldráttarör fyrir rafögn í
rakaskynjara upp í gæsum plötu
með stöfnör fyrir rafstöðlu

Rafsnir fyrir hita og rakaskynjara að
snjóbræðsluþyrpingu


Bil milli festingar PPR 32
á að vera 1450 mm
PPR Fusiotherm
SDR 7,4 composite
32 mm

Ø 50 PE

PPR Fusiotherm SDR 7,4 composite 63 mm

PPR Fusiotherm SDR 7,4 composite 63 mm

Bil milli festingar PPR 63 í
bakrásarlögn
á að vera 1450 mm

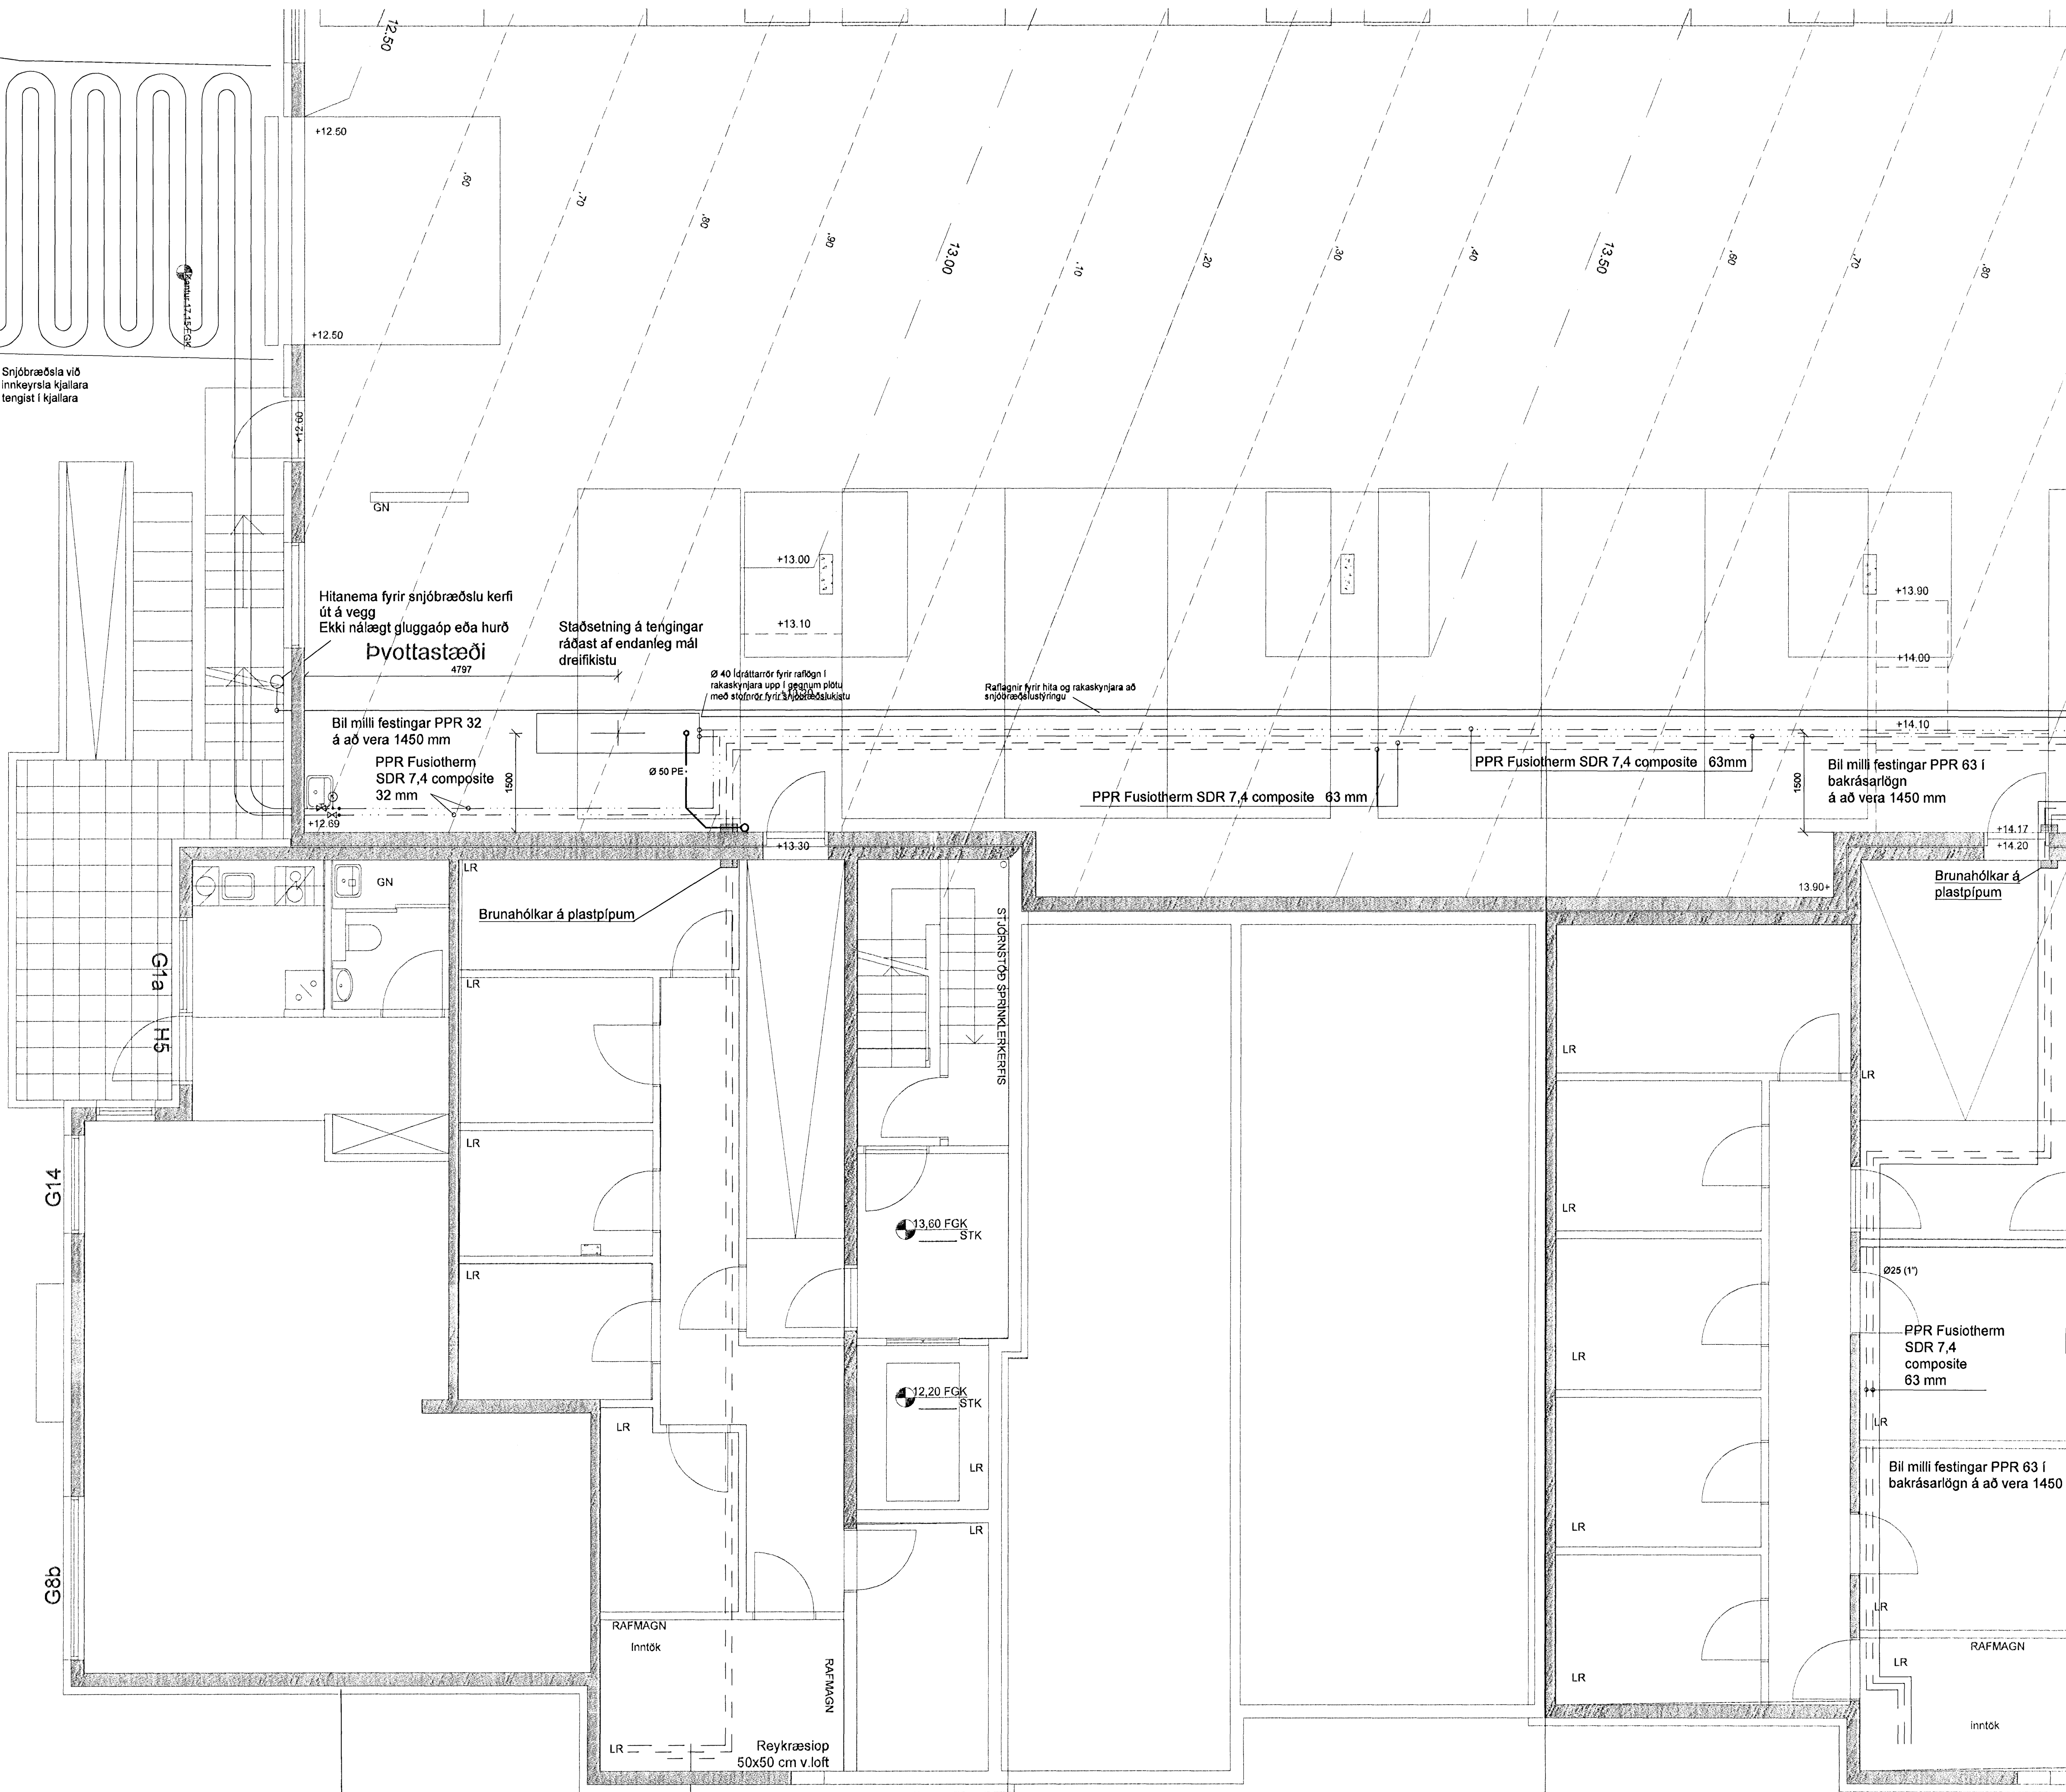


Samþykkt þann

21 JAN. 2008

Byggingfulltrúinn í Hafnarfirði
F.h. Sigurbjartur Halldórsson

SKIPALÓN 4-8

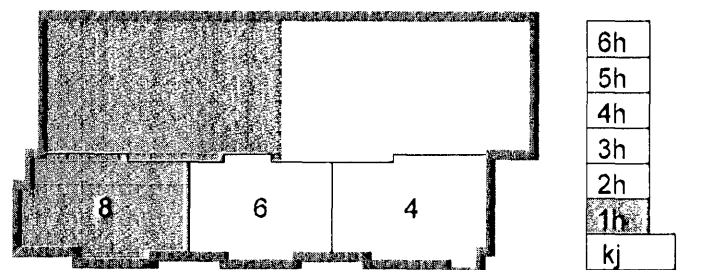

Ø25 (1")
PPR Fusiotherm
SDR 7,4
composite
63 mm

Bil milli festingar PPR 63 í
bakrásarlögn á að vera 1450 mm

Útg. Dags. Skýring. Hannad/Yfirfand

VS

VERKFRÆÐISTOFA

BÆJARHRAUN 20 · 220 HAFNARFJÖRÐUR · KENNIT. 710799 2899
vsb@vsb.is · Sími 585 5600 · Fax 585 8610 · www.vsb.is

Arftun séðhönnuðar
Sveinn Áki Sverrisson Kt: 230855 5609

Verkefni
**SKIPALÓN 4-8
HAFNARFIRÐI**

Verkhúð
Lagnir
Snjóbræðsla, lagnir í kjallara
Grunnmynd

Hannad	Teiknad	Yfirfand	Kvarði	Síða
RJK	RJK	SÁS	1:50	/ A1
Dags:	Verkefni	Teikning	Útgáfa	
18.04.2007	06731	P501	-	

Athuga leggur niður á að taka
penslu í lögn