


Upprunalegur höfundur: Batterið ehf.

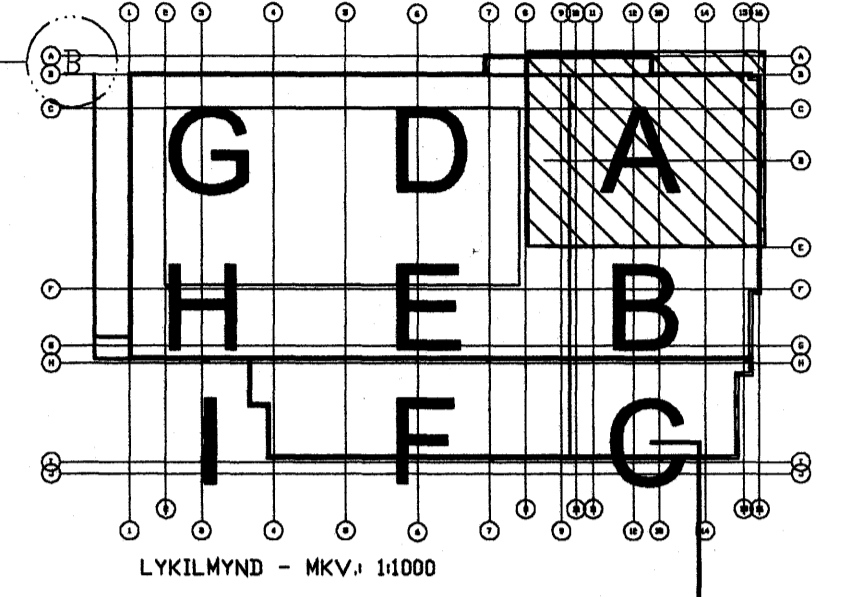

SKÝRINGARTEXTI KJALLARI:

V001 Veggur málaður.
 V002 Veggur sandspartlaður og grunnður (sjá endalegan frágang á þarfgröningarlísta).
 Allir glisveggir þar sem koma vaskar eða hillur skal nota 12mm spónspíðu í undirlag undir glfs. Spónspíðan skal vera rakapólin þar sem vaskar eru.

SKÝRINGARTÁKN:

- | | |
|-------------------|---------------|
| U- Úthurð | SK- Skápar |
| I- Innhurð | HI- Hillur |
| G- Gluggi inni | BE- Bekkir |
| V- Vegg tegund | SP- Spogli |
| SK- Skápur tegund | TA- Veggtafla |
| VB- Vinnuborð | SN- Snægar |
| HA- Handrós | HL- Handlisti |

Samþykkt þann
 25 JAN. 2008

Byggingulltrúnn í Hafnarfirði
 F.h. Sigurbjartur Halldórsson

Úg. Dags.	Telkn.	Breyting	Semb. af verkkaupa
00.07.03.2007	SL	Fyrsta teikn	

FEDGAR ehf.
 Byggingaverktakar
 Flókubúð 13 • 221 Hafnarfirður
 Sími 892 3490 • Fax 565 0483
 Netfang fedgareh@simnet.is

Fasteignafélag Hafnarfjarðar
SUNDMIDSTÖÐ Á VÖLLUM

ÁSVELLIR 2 **0617**
 Landnúmer: 172880
 Slgr. 0440-0020, Mhl. 01

FRÁGANGSTEIKNINGAR
 GRUNNMÝND KJALLARI
(39)-SAM-A05-001

ÚTGÁFA 00
 MKV: 150
 TEIKNAD: SL
 ÚTGÁFA DAGS: 07.03.2007
 STOFN. DAGS: 06.11.2006

BATTERIÐ
 Jón Ólafur Ólafsson FAI
 kt: 080658-4098
 Sígurður Elvarsson FAI
 kt: 110457-2789
 Sígurður Harðarson FAI
 kt: 330446-3989
 kt: 821281-1259
 Tíðnismundur 1
 220 Hafnarfirði
 Sí: 54 54 700 F: 54 54 701
 Netfang: batteri@arkitekt.is
 Húsnúmer: www.arkitekt.is