


Upprunalegur höfundur: Batterið ehf.

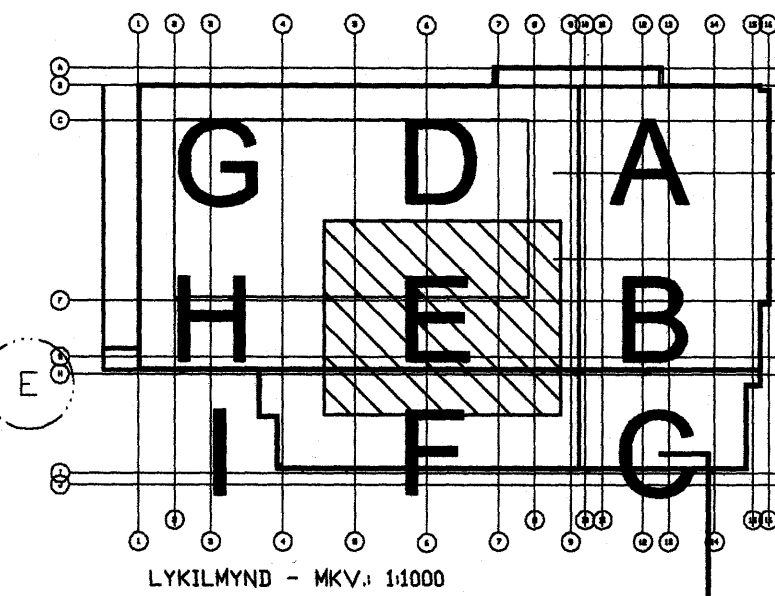

LYKILMYND - MKV.: 1:1000

**SKÝRINGARTEXTI 1. HÆÐ:**

- V101 Veggur holufylltur og grunnður (sjá endanlegan frágang & þarfagreiningarlista).
- V102 100mm vikur málveggþelstur styrktar með reppnotum, mörkubætur, grunnður (sjá endanlegan frágang & þarfagreiningarlista).
- V103 100mm vikur málveggþelstur mörkubætur, grunnður (sjá endanlegan frágang & þarfagreiningarlista).
- V104 Gífsveggur, 70mm blíkstoðir, 70mm stálmull og tvöfalt 13mm gífs beggia megin. Spartsléd og grunnéd (sjá endanlegan frágang & þarfagreiningarlista).
- V105 Gífsveggur, blíkstoðir (sléttar við klósettíkassa), stálmull og tvöfalt 12mm rakapóllé gífs beggia megin, nema þar sem salerniskál liggur að vegg þar skal nota 12mm rakapóllinn krossvöð í undirlag. Spartsléd og grunnéd (sjá endanlegan frágang & þarfagreiningarlista).
- V106 Glerveggur (nánar síðar).
- V107 Gífsveggur, blíkstoðir (sléttar við klósettíkassa), stálmull og tvöfalt 12mm rakapóllé gífs, nema þar sem salerniskál liggur að vegg er skal nota 12mm rakapóllinn krossvöð í undirlag. Spartsléd og grunnéd (sjá endanlegan frágang & þarfagreiningarlista). Gera skal 200x200 gót fyrir ofan kerfislöf, fyrir loftun.
- V108 Þíveggur (nánar síðar).
- V109 Veggur sandspartslédur og grunnður (sjá endanlegan frágang & þarfagreiningarlista).  
Allir gífsveggir þar sem koma veskar eða hlíur skal nota 12mm spónaplötu í undirlag undir gífs. Spónaplatan skal vera rakapóllinn þar sem veskar eru.

Samþykkt þann 25 JAN. 2008

Byggingufulltrúinn í Hafnarfirði  
F.n. Sigurbjartur Halldórsson

Úg. Daga.	Úg. Daga.	Úg. Daga.	Úg. Daga.	Úg. Daga.	Úg. Daga.
00	07.03.2007	SL	Fyrsta útgáfa		
Úg. Daga.	Tekn.	Breyting	Samb. af verkkaupa	Daga.	

**FEDGAR** ehf.  
Byggingaverktakar

Fjóhúlið 13 • 221 Hafnarfjörður  
Sími 892 3490 • Fax 565 0483  
Netfang fedgar@simnet.is

Fasteignafélag Hafnarfjarðar  
**SUNDMÍÐSTÖÐ Á VÖLLUM**

ÁSVELLIR 2  
Landnúmer: 172880  
Stgr. 0440-0020, Mbl. 01

**FRÁGANGSTEIKNINGAR**  
GRUNNMÝND 1. HÆÐ

(39)-E-A05-008  
1:50  
TEKNAÐ: SL  
ÚTGÁFA DAGS: 07.03.2007  
STOFN. DAGS: 06.11.2006

**ÚTGÁFA 00**

- SKÝRINGARTÁKN:**
- Ø- Úthurð
  - Ø- Innhurð
  - Ø- Gluggi inni
  - V- Vegg tegund
  - SK- Skápur tegund
  - VB- Vinnuborð
  - HA- Handfó
  - SK- Skápur
  - HI- Hlíur
  - BE- Beiktr
  - SP- Spjall
  - TA- Veggfla
  - SN- Snagar
  - HAL- Handflá

**BATTERIÐ** ehf.

Jón Ólafur Ólafsson FAL  
t: 090458-4099

Trénuendur 1  
220 Hafnarfjörður  
Sími: 54 54 700 F: 54 54 701  
Netfang: batteri@batterid.is  
Hafnarfjörður: www.artitekt.is

Öll mál eru í mm. Mælið ekkí af teikningum. Öll mál strúgluð & staðnum. Ösamræmi í teikningum og vefsíðu skal líkynna arkitektum strax.