


Upprunalegur höfundur: Batteríð ehf.

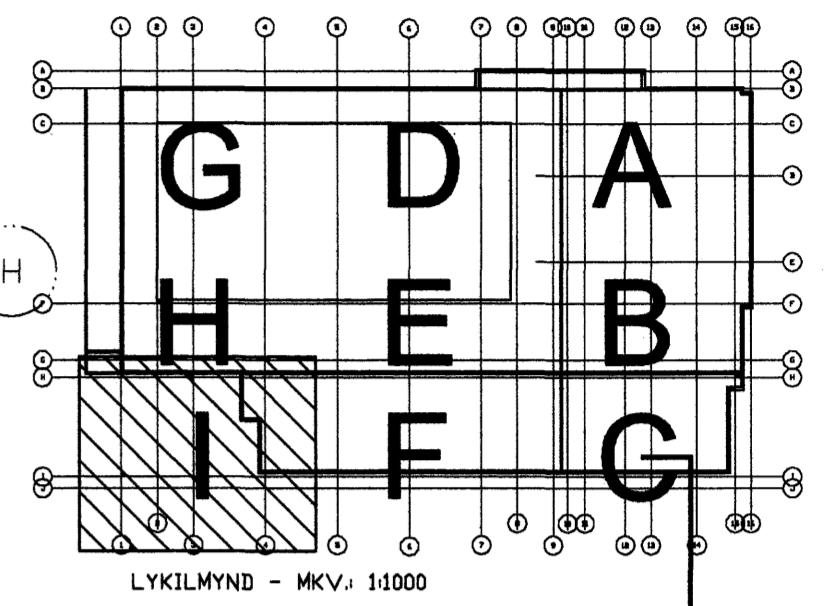

**SKÝRINGARTEXTI 2. HÆÐ:**

- V201 Veggur sandspartaður og grunnður (sjá endanlegan frágang á þarfagreingarlísta).
  - V202 100mm vikur milliveggjaplötur styrktar með rappottum, múrhúðaðar, grunnður (sjá endanlegan frágang á þarfagreingarlísta).
  - V203 100mm vikur milliveggjaplötur múrhúðaðar, grunnður (sjá endanlegan frágang á þarfagreingarlísta).
  - V204 Gífsveggur, 70mm blíkstoðir, 70mm steinull og tvöfalt 13mm gífs beggja megin. Spartalað og grunnnað (sjá endanlegan frágang á þarfagreingarlísta).
  - V205 45x45 límbur og 3x13mm gífs bakvið brunastöngu í skáp. (sjá endanlegan frágang á þarfagreingarlísta).
  - V206 2x120mm blíkstoðir og tvöfalt gífs beggja megin fyrir brunastöngu í skáp. (sjá endanlegan frágang á þarfagreingarlísta).
  - V207 Gífsveggur, blíkstoðir (sléttar við klósettakassa), steinull og tvöfalt 12mm rakapóli gífs, nema þar sem salernískali liggur að vegg þar skal nota 12mm rakapólinn krossvið í undirlag. Spartalað og grunnnað (sjá endanlegan frágang á þarfagreingarlísta). Gera skal 200x200 gót fyrir ofan kerfisstofu, fyrir loftun.
  - V208 Þilveggur (nánar síðar).
  - V209 Gífsveggur, 70mm blíkstoðir, 70mm steinull og tvöfalt 12mm rakapóli gífs beggja megin. Spartalað og grunnnað (sjá endanlegan frágang á þarfagreingarlísta).
  - V210 Gífsveggur, 2x75mm blíkstoðir, 2x 75mm steinull og tvöfalt 13mm gífs beggja megin (líta passa við sútur). Spartalað og grunnnað (sjá endanlegan frágang á þarfagreingarlísta).
  - V211 Gífsveggur, 70mm blíkstoðir, 70mm steinull og 3x13mm gífs störu megin. Spartalað og grunnnað (sjá endanlegan frágang á þarfagreingarlísta).
- Allir gífsveglr þar sem koma vaskar eða bilur skal nota 12mm spónaplatu í undirlag undir gífsvegg. Spónaplatan skal vera rakapólinn þar sem hann er.

25 JAN. 2008  
Byggingulltrúinn í Hafnarfirði  
F. Sigurbjartur Halldórsson

Úg. Dags.	Teikn.	Breyting	Samb. af verkkaupa
00 02.03.2007	SL	Fyrsta útgáfa	

**FEDGAR ehf.**  
Byggingaverktakar  
Fjóhúsbú 13 • 221 Hafnarfjörður  
Sími 892 3490 • Fax 565 0433  
Netfang fedgareh@simnet.is

Fasteignafélag Hafnarfjarðar  
**SUNDMÖSTÖÐ Á VÖLLUM**  
ÁSVELLIR 2  
Landsnúmer: 172880  
Stg. 0440-0020, Mh. 01  
**FRÁGANGSTEIKNINGAR**  
GRUNNMÝND 2. HÆÐ  
MKV.: 1:50  
TEIKNAD: SL  
ÚTGÁFA DAGS: 02.03.2007  
STOFN. DAGS: 07.11.2006  
**ÚTGÁFA 00**  
(39)-A05-021

- SKÝRINGARTÁKN:**
- UR— Úthurð
  - IR— Innhurð
  - IG— Gluggi inni
  - V— Vegg legund
  - SK— Skápur tegund
  - VB— Vinnuborð
  - HA— Handtöl
  - SK— Skápur
  - HI— Hillur
  - BE— Bekklr
  - SP— Spogill
  - TA— Veggtafla
  - SN— Snegar
  - HAL— Handstíll

**BATTERÍÐ**  
Jón Ólafur Ólafsson FAI  
kt: 090628-4099  
Sígurður Björnsson FAI  
kt: 110457-2788  
Sígurður Björnsson FAI  
kt: 030445-3899  
kt: 521281-1259  
Tröndurhlund 1  
220 Hafnarfjörður  
Sí: 54 54 700 F: 54 54 701  
Netfang: batteri@aridakt.is  
Heimasíða: www.aridakt.is

Öl máli eru í mm. Mælið ekki af teikningum. Öl máli stuglást á staðnum. Ösamræmi í teikningum og vefsíðum skal tilkynna arkitektum strax.

VIÐHENG: —.dwg