


Loftræstir í útvegg
(Inntak) sjá nánari staðsetningu á stöyputekningum.

Upprunalegur höfundur: Batteríð ehf.

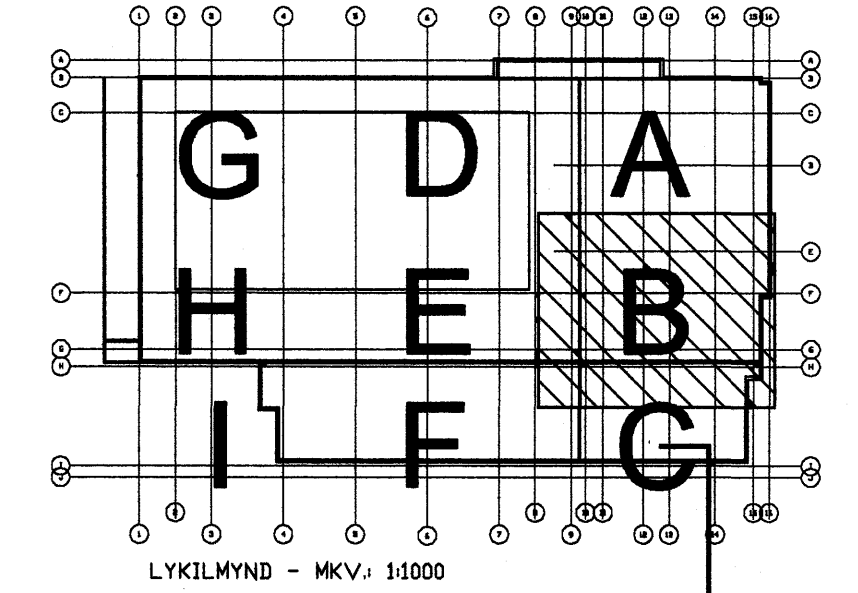

SKÝRINGARTEXTI 3. HÆÐ:

- V201 Veggur sandspartlaður og grunnaður (sjá endanlegan frágang á partagreiðingalista).
 - V202 Veggur málaður (sjá endanlegan frágang á partagreiðingalista).
 - V203 Gífsveggur, 95mm blíkstoðir, 95mm steinull og tvöfalt 13mm gífs beggja megin. Spartslað og grunnað (sjá endanlegan frágang á partagreiðingalista).
- Allir gífsveggir þar sem koma vaskar eða hillur skal nota 12mm spónapötu í undirleg undir gífs. Spónaplatan skal vera rakapölin þar sem vaskar eru.

SKÝRINGARTÁKN:

- | | | | |
|----|---------------|-----|-----------|
| UH | Úthurð | SK | Skápur |
| IH | Innihurð | HI | Hillur |
| GI | Gluggi inni | BE | Bekkir |
| V | Vegg tegund | SP | Spegill |
| SK | Skápur tegund | TA | Veggtafla |
| VB | Vinnuborð | SN | Snagar |
| HA | Handrú | HAL | Handlisti |

Samþykkt bann
25 JAN 2008
Byggingulkrúnn í Hafnarfirði
E. H. Sigurbjartur Halldórsson

00 07.03.2007 SL Fyrna útgáfa.
Úp. Dags. Teikn. Breyting Samp. af Dags. verkáæpa

FEDGAR ehf.
Byggingaverktakar
Fjóhúll 13 • 221 Hafnarfjörður
Sími 892 3490 • Fax 555 0483
Netfang fedgarehf@simnet.is

Fasteignafélag Hafnarfjarðar
SUNDMÖSTÖÐ Á VÖLLUM

ÁSVELLIR 2 0617
Landúmer: 172880
Stg. 0440-0020, Mhl. 01

FRÁGANGSTEIKNINGAR
GRUNNMÝND 3. HÆÐ

MKV.: 1:50
TEIKNAD: SL
ÚTGÁFA DAGS: 07.03.2007
STOFN. DAGS: 07.11.2008

(39)-B-A05-023
ÚTGÁFA 00

BATTERÍÐ

Jón Ólafur Ólafsson FAL
Ík: 090855-4089

Sigurður Eyríksson FAL
Ík: 110457-2788

Ík: 521291-1298
Trönduhreund 1
220 Hafnarfirði

S: 54 54 700 F: 54 54 701
Netfang: batteri@arkitekt.is
Heimilis: www.arkitekt.is