


GRUNNMYND 1:50

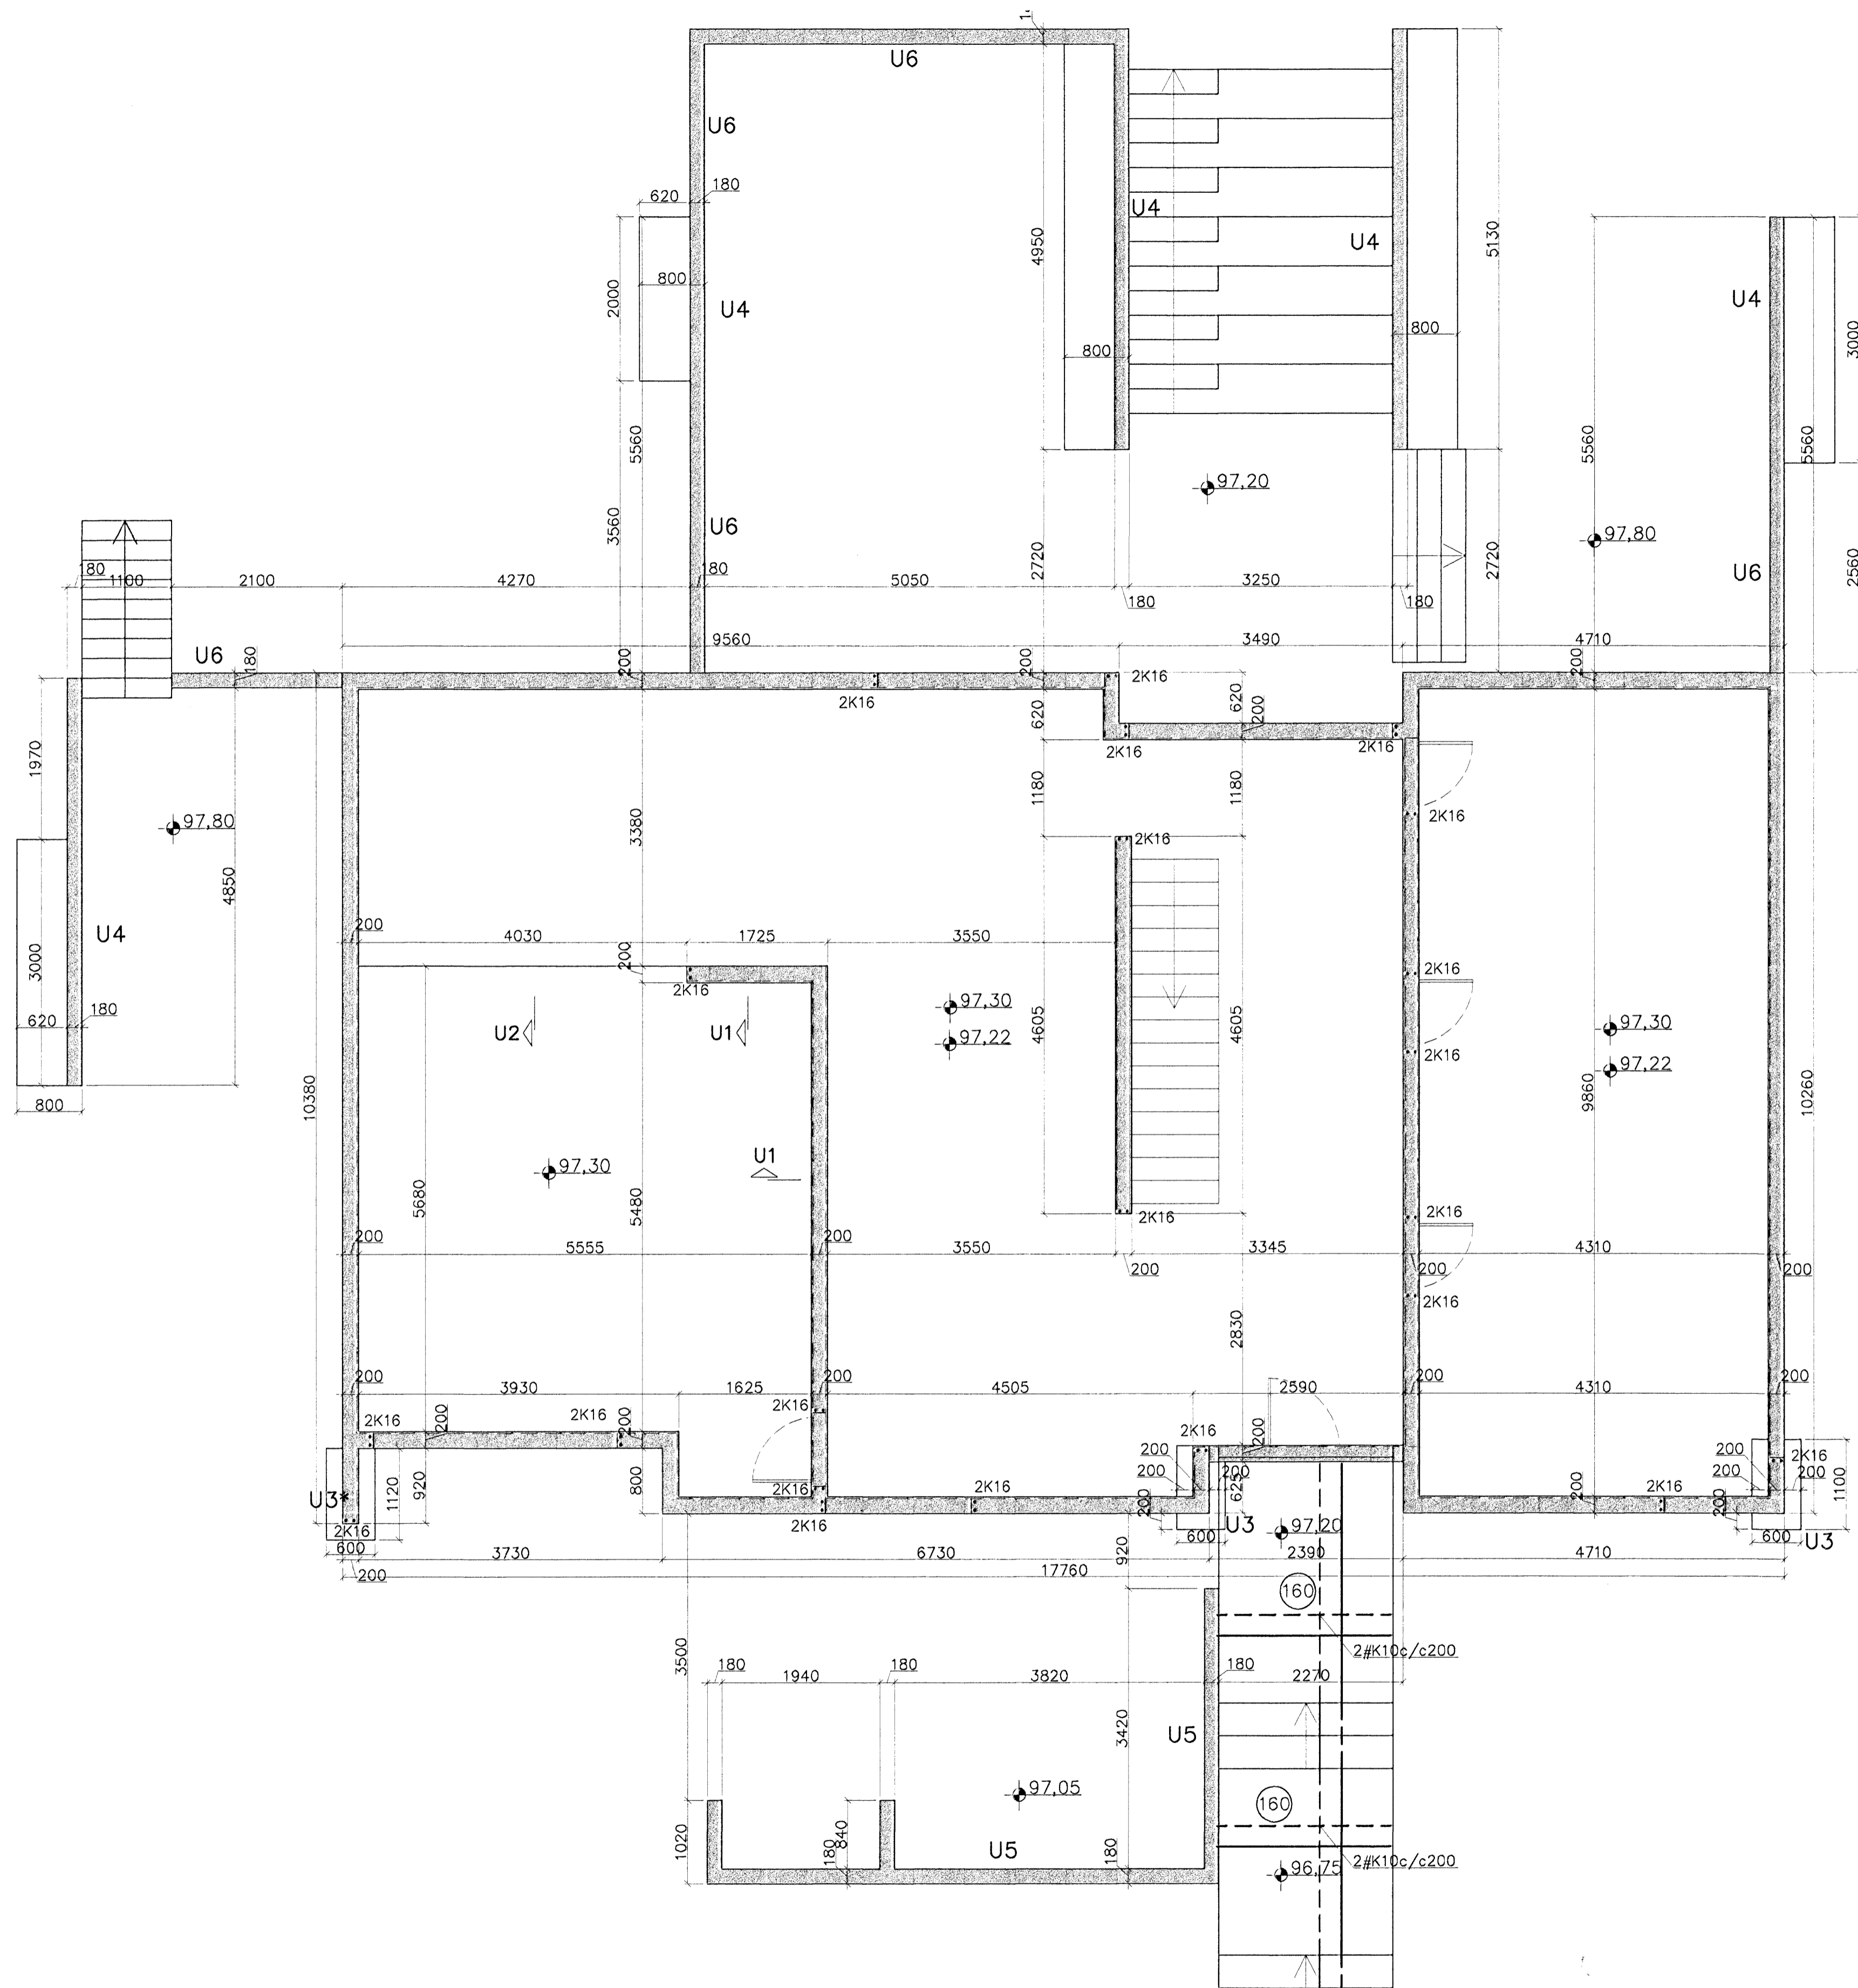

Samþykkt þann  
 04 JUNI 2007  
 Byggingafulltrúinn í Hafnarfirði  
 E.h. Sigurbjartur Halldórsson

Sjá snið og skýringar á Bl. B002

Breytingar		SKÓGARÁS L, HAFNARFJ.	
Nr.	Dags. Nafn		
		Verkfræðistofa Þráinn & Benedikt Laugavegi 178, 105 Rvk. Sími: 563 1770, 568 7775, Fax: 568-7701 Netfang: verkfræðistofa@verkfræðistofa.is	H Þ K   T H S   S M 1:60 Nr. B001
		Burðarvriki undirstöður	Dogs. mat '07 080149-3609 090638-4839
			<i>KG</i> <i>ÞRUS</i>