



Hita- og vatnslagnir,  
Snið í botnplötu, íbúð 1:10

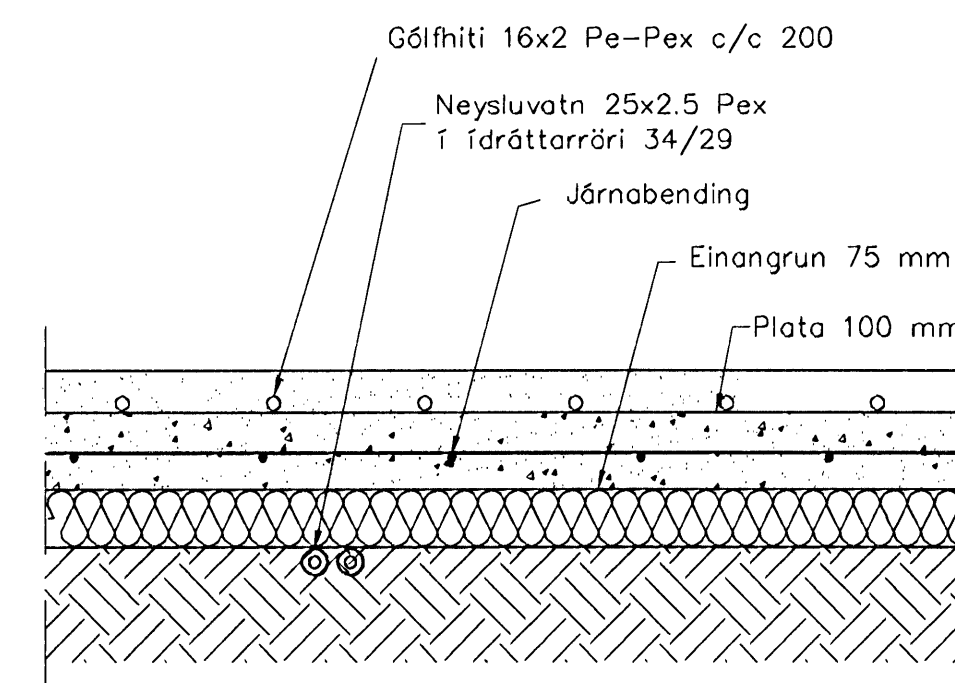

Hita- og vatnslagnir,  
Snið í botnplötu, bílgeymslu 1:10

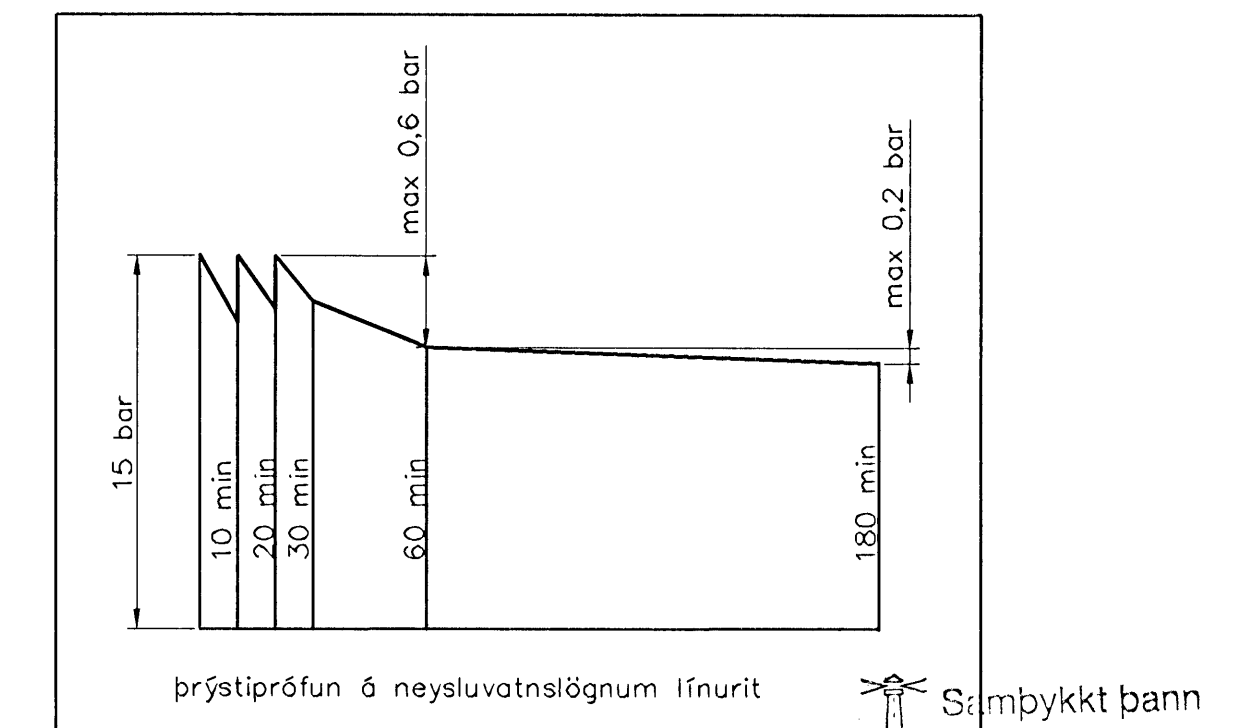

Þrýstiprófun á neysluvatnslögnum ífnurit  
Stimpykkt bann  
10 DES. 2007

**Neysluvatnslagnir, Skýringar**

Neysluvatnslagnir eru PEX-lagnir 25x2,5 í ídráttarröri 34/29. Eingöngu skal nota viðurkennt efni, og gæta skal þess allir hlutir kerfisins séu frá sama framleiðanda. Festingar skal setja á lagnir með mest 1-1,5 metra millibili. Setja skal þrjár festingar við beygjur. Beygjuradus skal ekki vera meiri en 5x þvermál pípu. Gæta skal þess að óhreinindi komist ekki milli ytrarörs og innrarörs. Þrýstiprófun á lögnum skiptist í tvær lotur. Fyrri lota er framkvæmd í 1 kist, og er þrýstingurinn 15 bær þrýstifall má vera max 0,6 bær á seinni 30 min. Seinni lota er gerð framhaldi af fyrri lotu og tekur 2 kist. Þrýstifall má vera max 0,2 bær.

áskildningur:  
Kári Eiríksson - Arkitekt FAI - kt: 070365-4059

Útgáfa	Breyting	Dagsetning	Hannað
Sveinbjörn Hinriksson Byggingatæknifræðingur Kt. 160851-2529 Brekkugötu 8 Hafnarfjörð Sími: 555-4008, 861-9851 Netfang: sveinhil@internet.is		Staður Hnoðravellir 4 Hafnarfirði	
		Skýring Neysluvatnslagnir	
Hannað / Teknað	Kvarð 1:50 1:10	Dagsetning 20.11.07	Verkir 53-06
			Tekn.nr. 2-02