



Hita- og vatnslagnir,  
Snið í botnplötu, íbúð 1:10

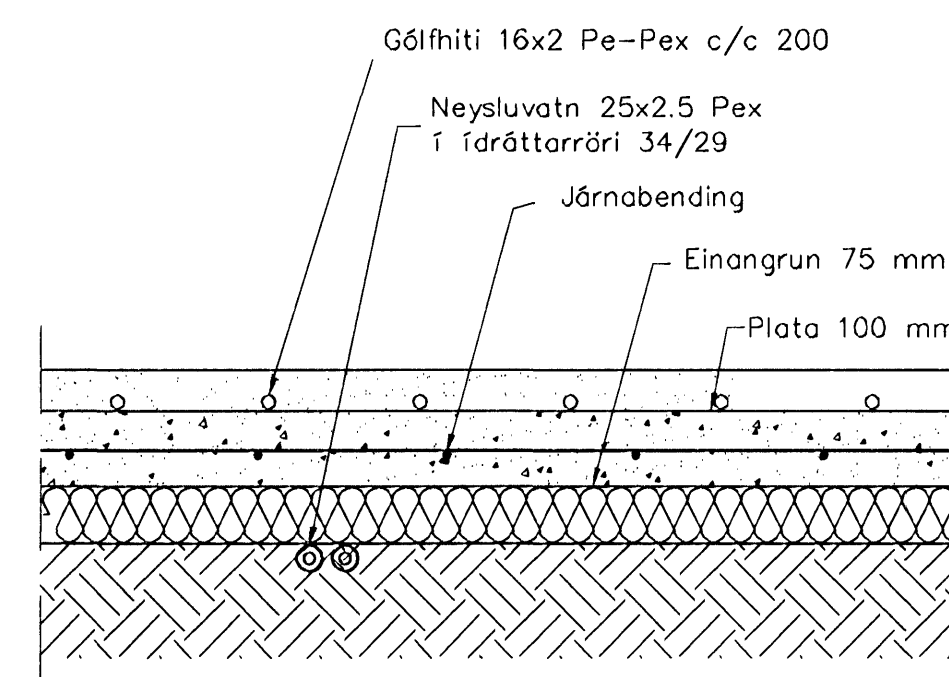

Hita- og vatnslagnir,  
Snið í botnplötu, bflgeymslu 1:10

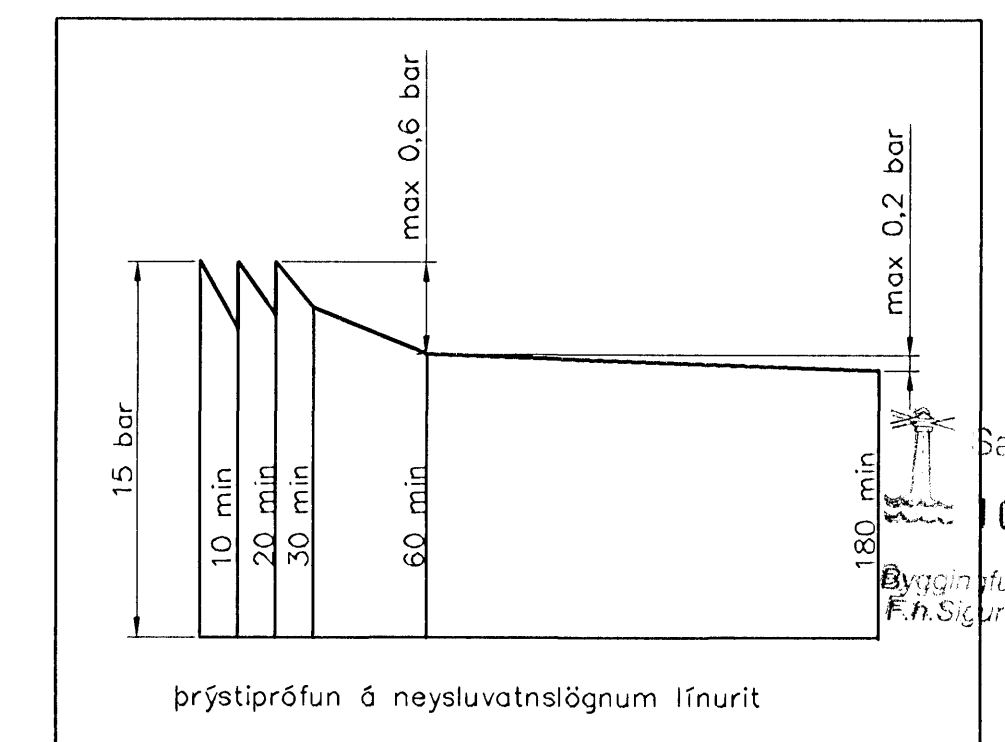

Þrýstiprófun á neysluvatnslögnum línurit

**Neysluvatnslagnir, Skýringar**

Neysluvatnslagnir eru PEX-lagnir 25x2,5 í ídráttarröri 34/29. Eingöngu skal nota viðurkennt efni, og gata skal þess allir hlutir kerfisins séu frá sama framleiðanda. Fastingar skal setja á lagnir með mest 1-1,5 metra millibili. Setja skal þrjár fastingar við beygjur. Beygjuradúfus skal ekki vera meiri en 5x þvermál pípu. Gata skal þess að óhreinindi komist ekki milli ytrarörs og innrarörs. Þrýstiprófun á lögnum skiptist í tveir lotur. Fyrri lota er framkvæmd í 1 kist. og er þrýstingurinn 15 bör þrýstifall má vera max 0,6 bör á seinni 30 min. Seinni lota er gerð framhaldi af fyrri lotu og tekur 2 kist. Þrýstifall má vera max 0,2 bör.

asalhórnur  
Kári Eiríksson - Arkitekt FAI - kt. 070365-4059

Útgáfa	Breyting	Dagsetning	Hannað
Sveinbjörn Hinriksson Byggingatækniræðingur Kt. 166851-2529 Brekkuötu 8 Hafnarfirði Sími: 555-4008, 561-9681 Netfang: sveinh@internet.is		Staður Hnoðravellir 2 Hafnarfirði	
		Skýring Neysluvatnslagnir	
Hannað / Teiknað	Kvæði	Dagsetning	Verkr.
<i>[Signature]</i>	1:50 1:10	20.11.07	53-06
			Teikn.nr. 2-02