


GRUNNMYND MKV. 1:50

ÁRITUN BYGGINGARFULLTRÚA

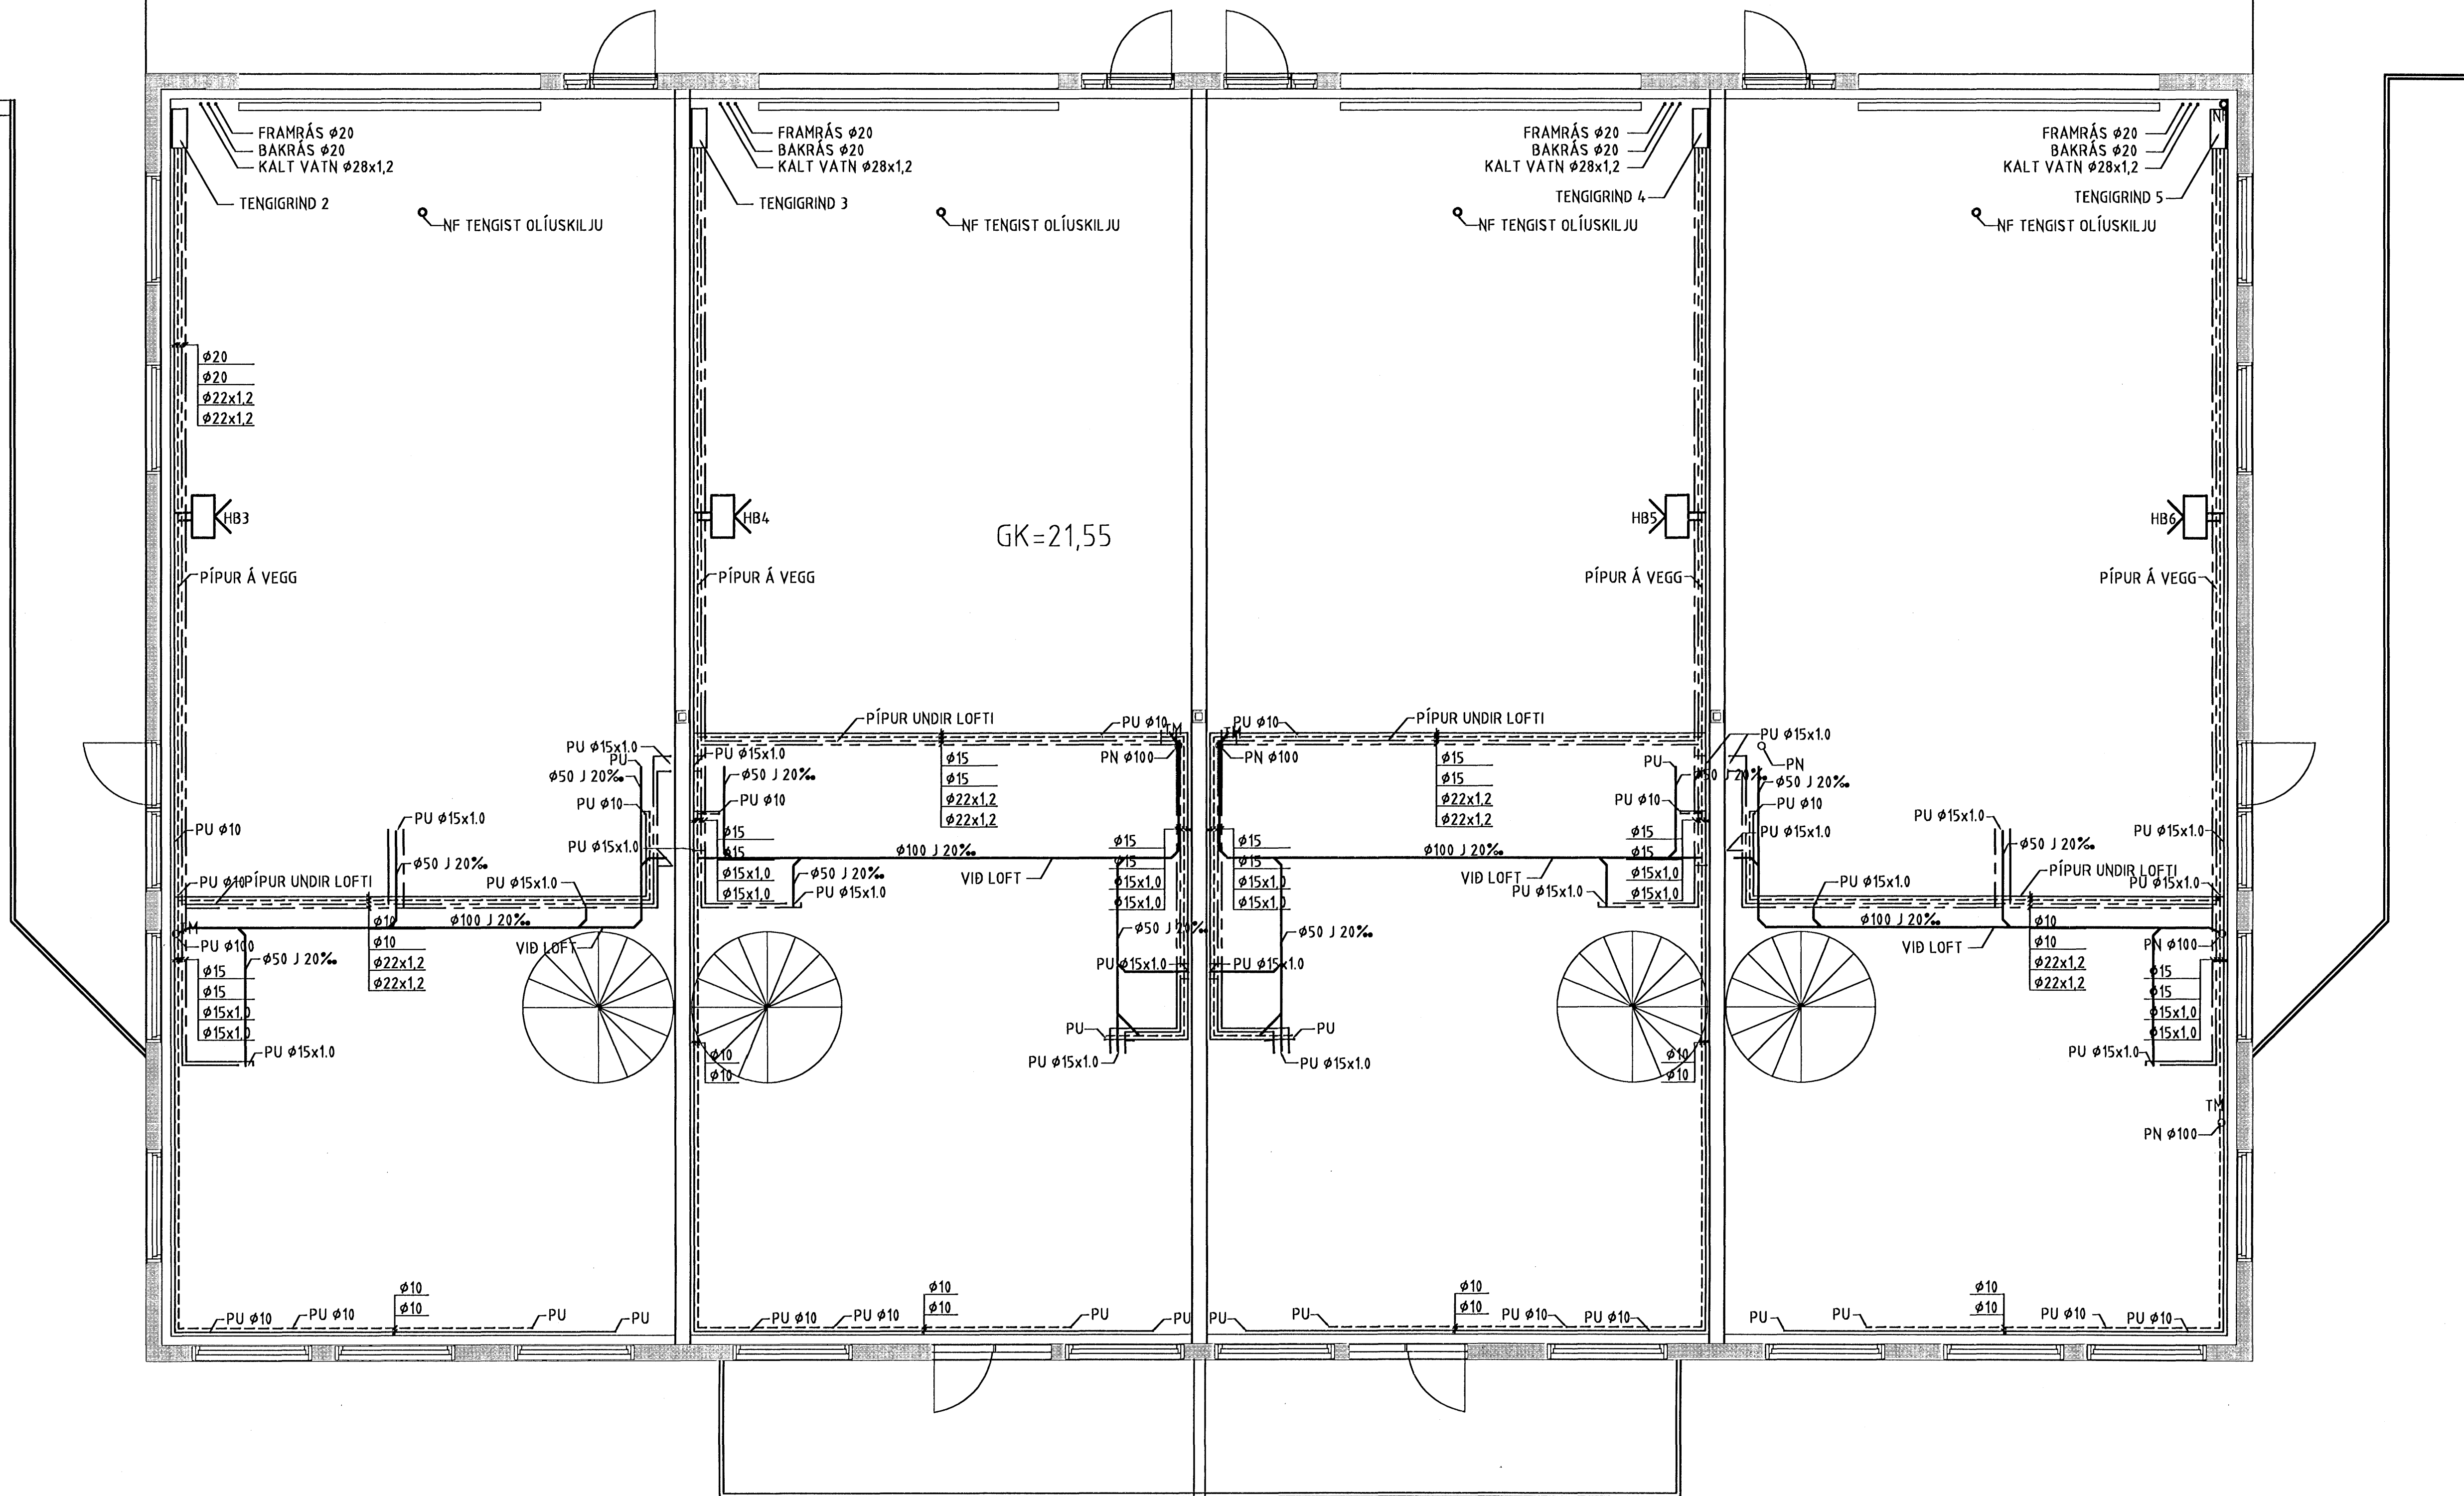

- FRAMRÁS HITAVEITU
- BAKRÁS HITAVEITU
- HEITT NEYSLUVATN
- KALT NEYSLUVATN

Samþykkt þann
10. DES. 2007
Byggingulltrúinn í Hafnarfirði
F.h. Sigurbjartur Halldórsson

ÁRITUN ABALHÖNNUNAR: *Sigrun* 110753-411A

SJÁ ALMENNAR SKÝRINGAR Á TEIKN. -3-01

A 26.03.07 HITA OG ÞRIFALAGNIR UPPÁ 3.HÆÐ
NR. DAGS. BREYTING SAMÞ.



HVALEYRARBRAUT 33 HAFNARFIRÐI

HITA- OG ÞRIFAKERFI
ALMENNAR SKÝRINGAR
GRUNNMYND, 2. HÆÐ

28.3.07
HEILBRIGÐISEFTIRLITIS
HAFNARFJARDAR-
OG KÓPAVÖSSVÆÐIS
Gardaborgi - 210 Gardabæ
Kallsteinn

MKV 1:50	TEIKN/HÖNN GP/GP	DAGS ÚTG. 08.03.07	TEIKN NÚMÉR 1020-3-02
ÁRITUN ABALHÖNNUNAR <i>Sigrun</i>	KT 010345-4059	DAGS BREYTINGAR 26.03.07	BREYTING NR. A
HÖNNUNDIR BREYTINGAR <i>SK.</i>			

Ferill ehf. Mörkin 1 108 Reykjavík Sími 575-1600 Fax 575-1601 Netfang: ferill@ferill.is