



Neysluvatnslagnir 1. hæð, 1:50

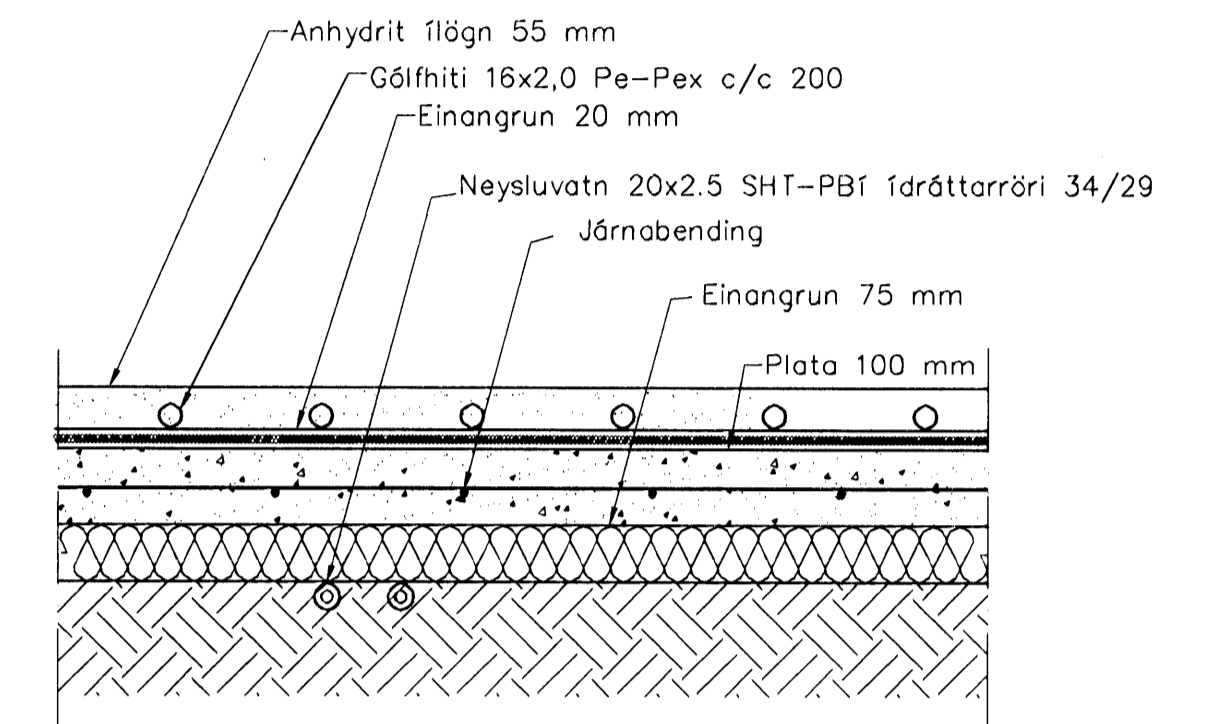

Hita- og vatnslagnir,
Sníð í botnplötu, 1:10

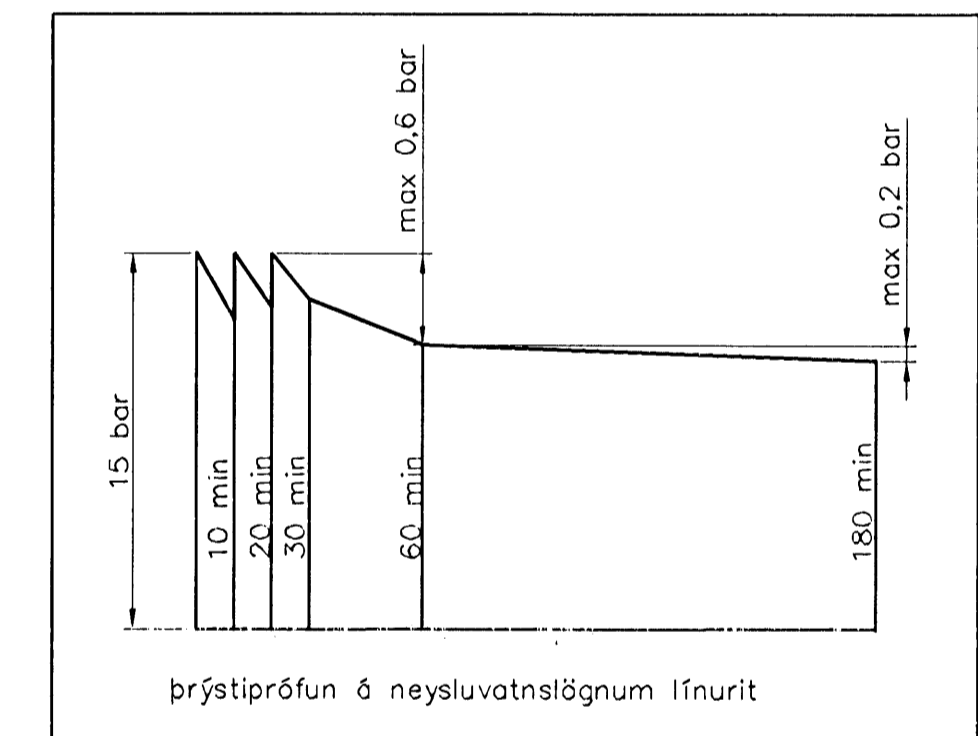

Samþykkt þann
10 DES. 2007

Byggingulltrúnn í Hafnarfirði
F.h. Sigurbjartur Halldórsson

Neysluvatnslagnir, Skýringar

Neysluvatnslagnir eru SHT-PB frá Aquatherm. Eingöngu skal nota viðurkennt efni, og gæta skal þess allir hlutir kerfisins séu frá sama framleiðanda. Festingar skal setja á lagnir með mest 1-1,5 metra millibili. Setja skal þrjár festingar við beygjur. Beygjuradius skal ekki vera meiri en 5x þvermáli pípu. Gæta skal þess að öðreindir komist ekki milli ytrarörs og innrörs. Brýstiprófun á lögnum skiptist í tveir lotur. Fyrri lota er framkvæmd í 1 kist. og er þrýstingurinn 15 bær þrýstifall má vera max 0,6 bær á seinni 30 min. Seinni lota er gerð framhaldi af fyrri lotu og tekur 2 kist. Þrýstifall má vera max 0,2 bær.

Útgáfa	Breyting	Dagsetning	Hannað
Sveinbjörn Hinriksson Byggingateknifræðingur Kt. 160851-2529 Brekkugötu 8 Hafnarfirði Sími: 555-4008, 861-8851 Netfang: sveinh@irnet.is		Staður Hlíðarás 8 Hafnarfirði Skýring Neysluvatnslagnir undir botnplötu	
Hannað / Teiknað	Kvartí	Dagsetning	Verkr.
<i>[Signature]</i>	1:50 1:10	5. 12. 07	43-07
			Teikn.nr. 2-02