


Grunnlagnir 1:50

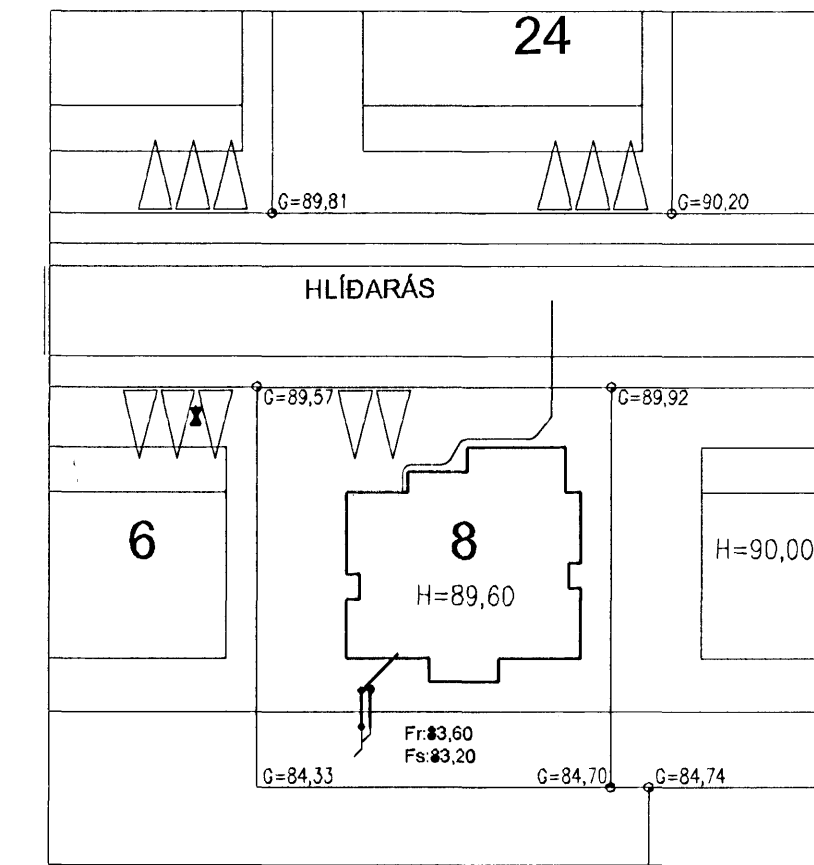

Afstöðumynd 1:50

Samþykkt þann
10. DES. 2007
Byggingulfrúnn í Hafnarfirði
F.h. Sigurbjartur Halldórsson

Tákna fyrir lagdir

Skolplögn	VS	Vatnssalerni
Regnvatnsloagn	HL	Handlaug
Jardvatnsloagn	BK	Boðkar
Jardvatns+Regnvatnsloagn	SB	Steypiþað
Neysluvatn	EV	Eldisvaskur
Bakrennsli Hitaveitu	pV	Þvottavél
	SV	Skolvaskur
	GNF	Gegnumstreymisniðurfall
	NF	Niðurfall
	FP	Fallþrpa
	pN	Þakniðurfall

Skýringar

Fráveitilagnir undir botnplötu og utan með húsi skulu vera úr PVC.
Gröfu skal fyrir lögnum í fullþjappað fyllingaefti.
Undir og umhverfis rörin skal vera minnst 150 mm sandlag.
Lagnir skulu liggja á belgnum ekki á múffum.
Skeyta skal rör með þar til gerðum þéttirringjum.
Þess skal gætt að rör geti þanist eðlilega.

Utgáta	Breyting	Dagsetning	Hannað
B1	Legu breytt	4.12.2007	S.H.
Sveinbjörn Hinriksson Byggingatæknifræðingur Kl. 160651-2529 Brekkuötu 8 Hafnarfirði Sími: 555-4008, 881-6851 Netfang: sveinh@netnet.is		Staður Hlíðarás 8 Hafnarfirði Skýring Grunnlagnir	
Hannað / Teiknað	Kvarði	Dagsetning	Verkr.
<i>[Signature]</i>	1:50	5.12.07	43-07
			Teikn nr. 2-01