


SÉRMYND AF TIMBUR/STÁLFEStINGU

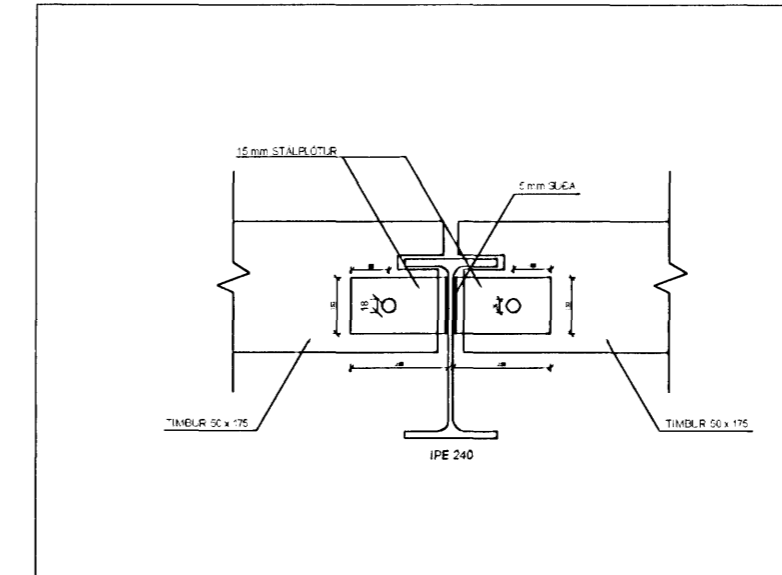

Samþykkt þann
 10 DES. 2007
 Byggingulfræðingur í Hafnarfirði
 F.h. Sigurbjartur Halldórsson

BATTERIÐ

Kt. 110457-2789

Útg. Dags. Skýring Hannað/Yfirfarð

VSB

VERKFRÆÐISTOFA

BÆJARHRAUN 20 · 220 HAFNARFJÖRDUR · KENNIT. 710796-2899
 vsb@vsb.is · Sími 565 0600 · Fax 565 0610 · www.vsb.is

Áritun sérhönnuðar
 Björn Gústafsson Kt: 180550 4889

Verkefni
**THORSPLAN
 HAFNARFIRÐI**

Verkhlið
**BURÐARVIRKI
 STÁLVIKRI
 SNIDMYND**

Hannað	Teiknað	Yfirfarð	Kvarð	Síða
MS	MS		1:20	/ A1
Dags	Verkefni	Teikning	Útgáfa	
	Í VINNSLU	05721	B 001	