SKÝRINGAR VIÐ FRÁVEITULAGNIR Í JÖRÐ

- SKOLPLAGNIR Í JÖRÐ ERU PVCRÖR.
- REGNVATNS- OG JARÐVATNSLAGNIR Í JÖRÐ ERU PVCRÖR.
- TENGISTYKKI SKULU VERA AF SÖMU GERÐ OG PÍPUR.
- ALLAR ÓNEFNDAR LAGNIR ERU Ø100 MEÐ MINNST 20‰ HALLA.
- ÞAR SEM LÖGN FER GEGNUM SÖKKUL SKAL SETJA STYRKTARHÓLK UTAN UM LÖGNINA AF NÆSTU RÖRSTÆRÐ FYRIR OFAN.
- UPPGEFNIR KÓTAR ERU RENNSLISKÓTAR.
- FRÁGANGUR LAGNA SKAL VERA Í SAMRÆMI VIÐ GILDANDI STAÐLA OG REGLUGERÐIR.
- LAGNIR OG TENGISTYKKI SKULU VERA VOTTUÐ AF Rb

NEYSLUVATNSLÖGN VERKLÝSING - ALPLAST LAGNIR:

- AL-PLAST "MULTI-LAYER" PÍPUR VOTTAÐAR AF Rb
- PÍPUR SKAL EINANGRA MEÐ 20mm HÓLKUM ÚR ÓBRENNANLEGU EFNI.
- MESTA FJARLÆGÐ MILLI PÍPUUPPHENGJA MÁ VERA 1,2-1,5 m, EFTIR STÆRÐ PÍPU.
- TENGILAGNIR AÐ ÞRIFATÆKJUM SKULU VERA Ø16 NEMA ANNAÐ SÉ TEKIÐ FRAM.
- FRÁGANGUR LAGNA SKAL VERA Í SAMRÆMI VIÐ GILDANDI STAÐLA OG REGLUGERÐIR
- PÍPUR SKULU ÞOLA A.M.K. 70°C VIÐ 10 bar MIÐAÐ VIÐ STÖÐUGT ÁLAG Í 50 ÁR
- TENGISTYKKI SKULU VERA VIÐURKENNT AF FRAMLEIÐANDA RÖRA
- VERKFÆRI TIL SAMSETNINGA SKULU VERA VIÐURKENNT AF FRAMLEIÐANDA RÖRA
- ALLAR LAGNIR SKULU ÞRÝSTIPRÓFA SKV. SÉRSTAKRI VERKLÝSINGU

NEYSLUVATNSLÖGN VERKLÝSING - PP-R PLASTLAGNIR:

- PÍPUR SKULU VERA PP-R PLASTLAGNIR
- PÍPUR SKULU ÞOLA A.M.K. 60°C VIÐ 10 bar MIÐAÐ VIÐ STÖÐUGT ÁLAG Í 50 ÁR
- TENGILAGNIR AÐ ÞRIFATÆKJUM SKULU VERA Ø20 NEMA ANNAÐ SÉ TEKIÐ FRAM
- FRÁGANGUR LAGNA SKAL VERA Í SAMRÆMI VIÐ GILDANDI STAÐLA OG REGLUGERÐIR
- ALLT LAGNAEFNI SKAL VERA VOTTAÐ AF RANNSÓKNARSTOFNUN BYGGINGARIÐNAÐARINS

ÞRÝSTIPRÓFUN ÁLPLAST OG PEXLAGNIR

ÞRÝSTIPRÓFIÐ SKAL GERA Í 2 ÁFÖNGUM:

FORPRÓFUN:

- EF KOSTUR ER SKAL MÆLIBÚNAÐUR VERA STAÐSETTUR Á LÆGSTA STAÐ KERFISINS. FYLLA SKAL LAGNIR MEÐ VATNI, PASSA VEL AÐ EKKERT LOFT SÉ Á KERFINU OG AÐ ÞAÐ SÉ EKKI TENGT VEITU. LÁTA VATN NÁ UMHVERFISHITA. AUKA ÞRÝSTING Á KERFINU UPP Í 1,5 X NOTKUNARÞRÝSTING [A] OG BÍÐA Í 10 MÍN. AUKA ÞRÝSTING Í 1,5 X NOTKUNARÞRÝSTING OG AFTUR EFTIR 20 MÍN. SKRÁ ÞRÝSTING EFTIR 30 MÍN [B] OG AFTUR EFTIR 60 MÍN [C] OG MÁ ÞRÝSTINGURINN EKKI HAFA FALLIÐ MEIRA EN 0,6 bar Á ÞEIM TÍMA. FORPRÓFI TELST VERA LOKIÐ MEÐ FULLHÆGJANDI ÁRANGRI EF ENGINN LEKI KEMUR FRAM OG ÞRÝSTINGSFALL SÍÐUSTU 30 MÍNÚTNA ER EKKI YFIR 0,6 bar. [C]

AÐALPRÓFUN:

- AÐALPRÓFUN SKAL FARA FRAM Í BEINU FRAMHALDI AF FORPRÓFUN OG TÍMALENGD ÞESS ER UM 2 KLST. PRÓFÞRÝSTINUR EFRIR FORPRÓF Á TÍMAPUNKTI [C] SKAL SKRÁSETTUR. AÐALPRÓFI TELST LOKIÐ MEÐ FULLNÆGJANDI ÁRANGRI EF PRÓFUNARÞRÝSTINGUR FELLUR EKKI MEIRA EN 0,2 bar [D] FRÁ ÞYRJUNARÞRÝSTINGU PRÓFSINS OG EF ENGIR LEKAR KOMA FRAM. EF ÞRÝSTINGUR FELLUR MEIRA EN 0,2bar MEÐAN Á PRÓFI STENDUR VERÐUR AÐ ENDURTAKA ALLT AÐALPRÓFIÐ AFTUR.

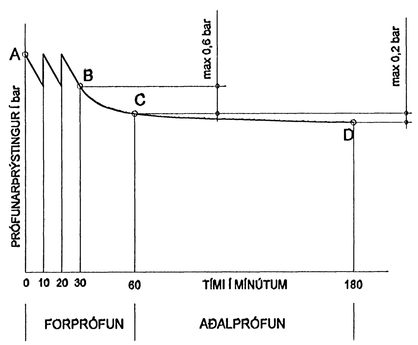

SKÝRINGAR :

VS	=	SALERNI
HL	=	HANDLAUG
SB	=	STURTA
EV	=	ELDHÚSVASKUR
ÞV	=	ÞVOTTAVÉL
RV	=	RÆSTIVASKUR
SV	=	SKOLVASKUR
ÚK	=	ÚTIKRANI
SK	=	SKOLKRANI
BS	=	BRUNASLANGA
GNG	=	GÓLFNIÐURFALL MEÐ GEGNUMSTREYMI
GN	=	GÓLFNIÐURFALL INNI
ÞNF	=	ÞAKNIÐURFALL
UÞV	=	UPPÞVOTTAVÉL
NF	=	NIÐURFALL ÚTI
ÞS	=	ÞVAGSKÁL
HP	=	HÁPUNKTUR
FS	=	FALLSTAMMAR
BK	=	BOTNKÓTI
TK	=	TOPPKÓTI
RF	=	RYÐFRÍJAR PÍPUR
ÚL	=	ÚTLOFTUN
PN	=	PÍPA NIÐUR
PU	=	PÍPA UPP
ÍV	=	PÍPA ER INNÍ VEGG
ÁV	=	PÍPA ER UTANÁ VEGG
ÍE	=	PÍPA ER INNÍ EINANGRUN
ÍS	=	PÍPA ER Í SÖKKLI Á INNRÉTTINGU
ÍR	=	PÍPA ER Í RAUF
ÍL	=	PÍPA ER Í LOFTI

BAKRÁS HITAVEITU
FRAMRÁS HITAVEITU
HEITT NEYSLUVATN
KALT NEYSLUVATN
HRINGRÁS
EINANGRUÐ GÓLFHITALÖGN
PN - PÍPA NIÐUR
TENGISTYKKI
FRÁRENNSLI
REGNVATN
JARÐVATN
BREYTING Á HALLA

PÍPUR SEM LIGGJA ÞVERT Á HVORA AÐRA ÁN ÞESS AÐ TENGJAST
KROSSTENGI
TÉ (PÍPUR MEÐ TENGINGU)
TÉ (LOKAÐUR STÚTUR)
VATNSHANI (KRANI- ALMENNT TÁKN)
VATNSHANI HEITT NEYSLUVATN
BLÖNDUNARTÆKI

NÚMER Á SLAUFU
1
75/89
LENGD Á SLAUFU Í METRUM
MILLIBIL Á SLAUFUM Í mm

SKÝRINGAR :

DÆLA
ÁFYLLIKER
VARMASKIPTIR
LOFTSKILJA
EINSTREYMISLOKI
ÞENSLUKER
LOKI
LOKI VENJULEGA LOKAÐUR
VATNSSÍA
SJÁLFVIRKUR LOKI
STILLILOKI/STRENGLOKI
ÖRYGGISLOKI
HITAMÆLIR
ÞRÝSTIMÆLIR
RENNSLISMÆLIR
HITARÖFI
HITANEMI
ÞRÝSTINEMI
SEGULLOKI
MÓTORLOKI
HANDDÆLA

Samþykkt þann
10 DES. 2007
Byggingafulltrúinn í Hafnarfirði
F.h.S. gunnsjartur Halldórsson

Útg.	Dags.	Skýring	Hannað/Yfirfarið

VSB
VERKFRÆÐISTOFA

BÆJARHRAUN 20 · 220 HAFNARFJÖRÐUR · KENNIT. 710796-2899
vsb@vsb.is · Sími 585 8600 · Fax 585 8610 · www.vsb.is

Ábyrgð sérhönnuðar: SVEINN ÁKI SVERRISSON 230855-5809

Verkheiti: THORSPLAN BÆJARTORG STRANDGATA HAFNARFJÖRÐUR

Verkhluti: LAGNIR ALMENNAR SKÝRINGAR

Hannað	Teiknað	Yfirfarið	Kvarði	Síða
JGR,SÁS	JGR	SÁS	1:20 / A1	-
Dags.		Verknúmer	Teikning	Útgáfa
29.05.06		05721	P00	-

V:\2005\05721\TV\05721-P00.dwg